


E-7

V $\phi 63$ i vei
V $\phi 32$ stikk til tomter
S $\phi 160$ i vei
S $\phi 110$ stikk til tomter

6714450

6714450

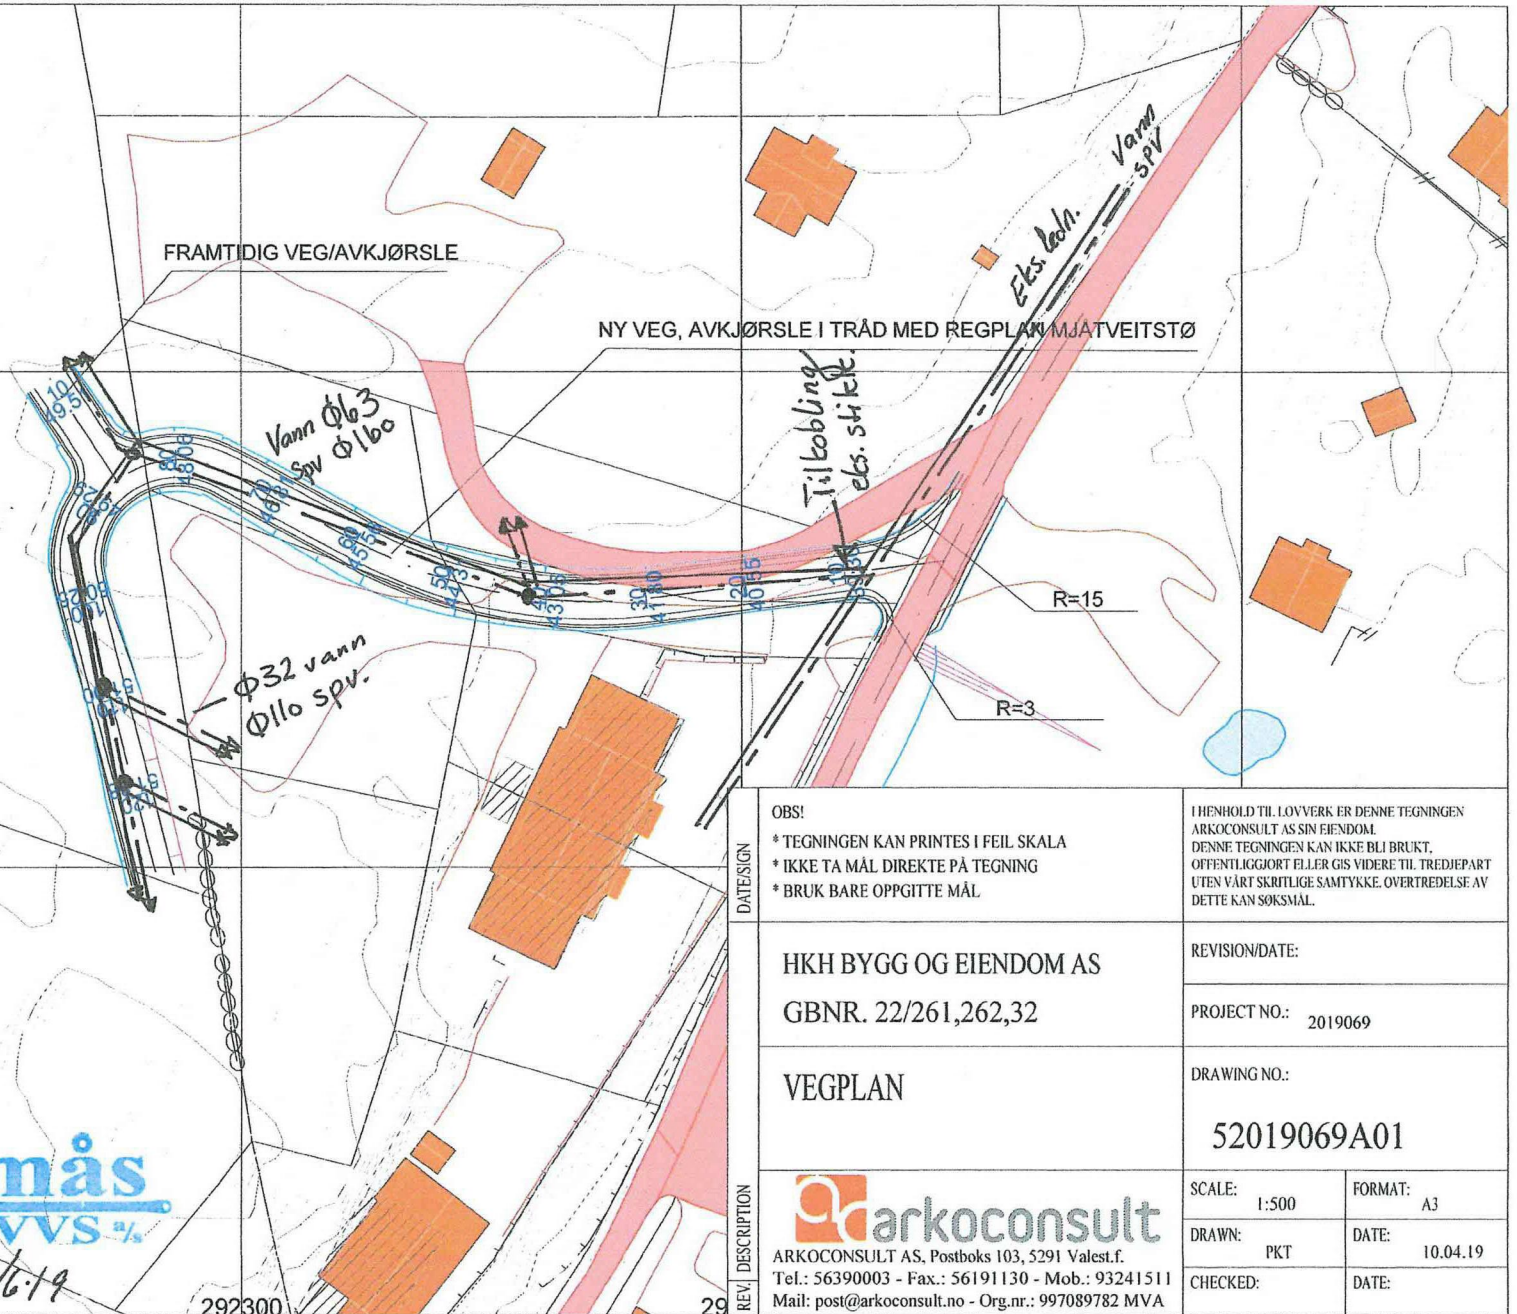

Hjelmås
VVS AS

P.Hg 23/6.19


292250

292300

29

DATE/DESIGN	OBS! * TEGNINGEN KAN PRINTES I FEIL SKALA * IKKE TA MÅL DIREKTE PÅ TEGNING * BRUK BARE OPPGITTE MÅL		I HENHOLD TIL LOVVERK ER DENNE TEGNINGEN ARKOCONSULT AS SIN EIENDOM. DENNE TEGNINGEN KAN IKKE BLI BRUKT, OFFENTLIGGJORT ELLER GIS VIDERE TIL TREDJEPART UTEN VÅRT SKRIFTLIGE SAMTYKKE. OVERTREDELSE AV DETTE KAN SØKSMÅL.	
	HKH BYGG OG EIENDOM AS GBNR. 22/261,262,32		REVISION/DATE: PROJECT NO.: 2019069	
REV. DESCRIPTION	VEGPLAN		DRAWING NO.: 52019069A01	
	arkoconsult ARKOCONSULT AS, Postboks 103, 5291 Valest.f. Tel.: 56390003 - Fax.: 56191130 - Mob.: 93241511 Mail: post@arkoconsult.no - Org.nr.: 997089782 MVA		SCALE: 1:500	FORMAT: A3
			DRAWN: PKT	DATE: 10.04.19
		CHECKED:	DATE:	

E-2

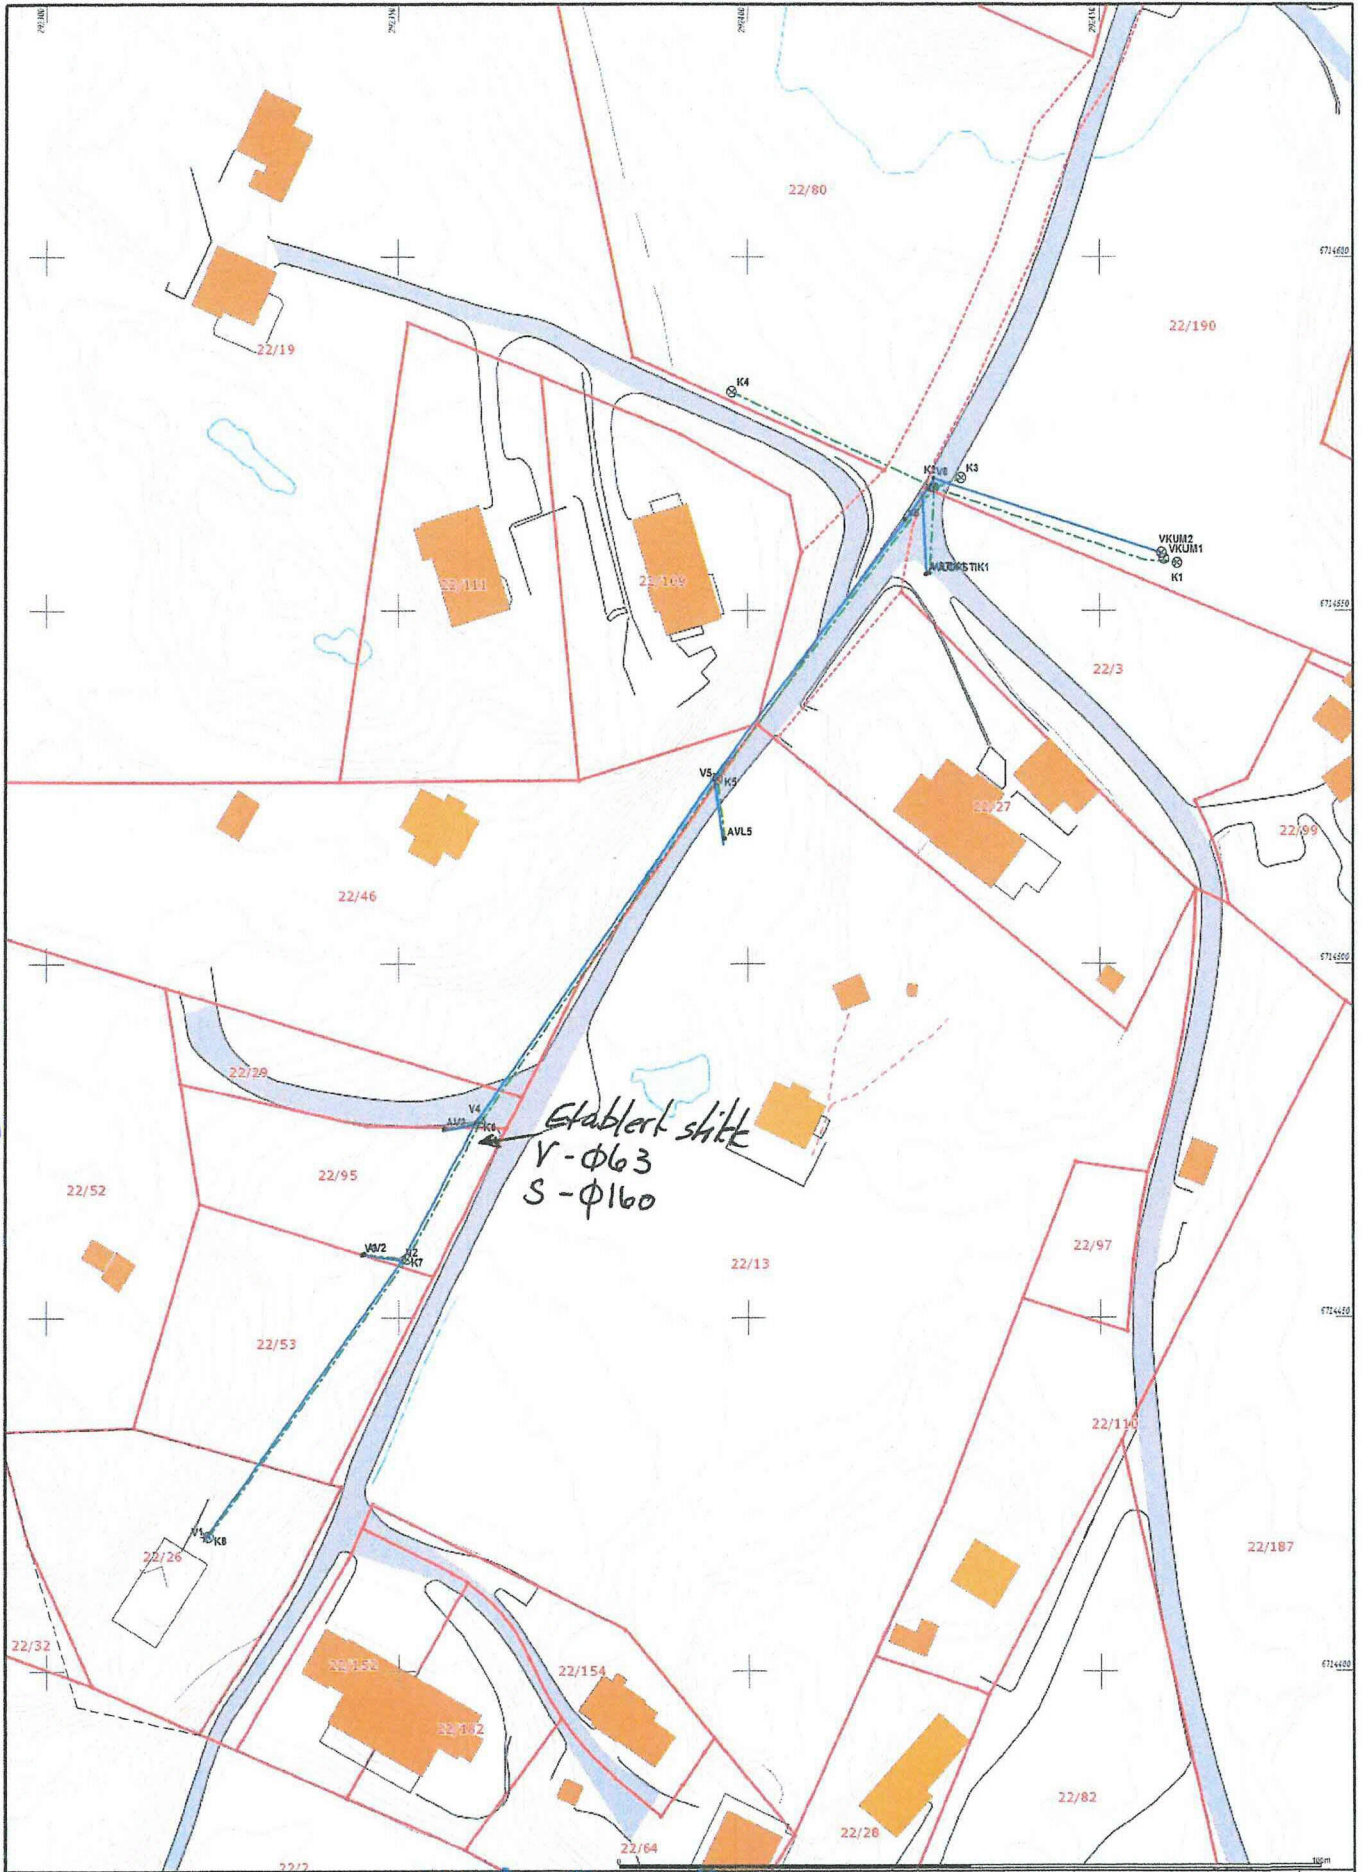

Hjelmås
VVS

P. H.
22/16-19



Vest Oppmåling AS
2311 Vårstrandveien
1434 Øst-oppmåling.no


dato: 2013-01-31
type: 221

Meland 22/26 ium VA



Skala: 1:500

E-3

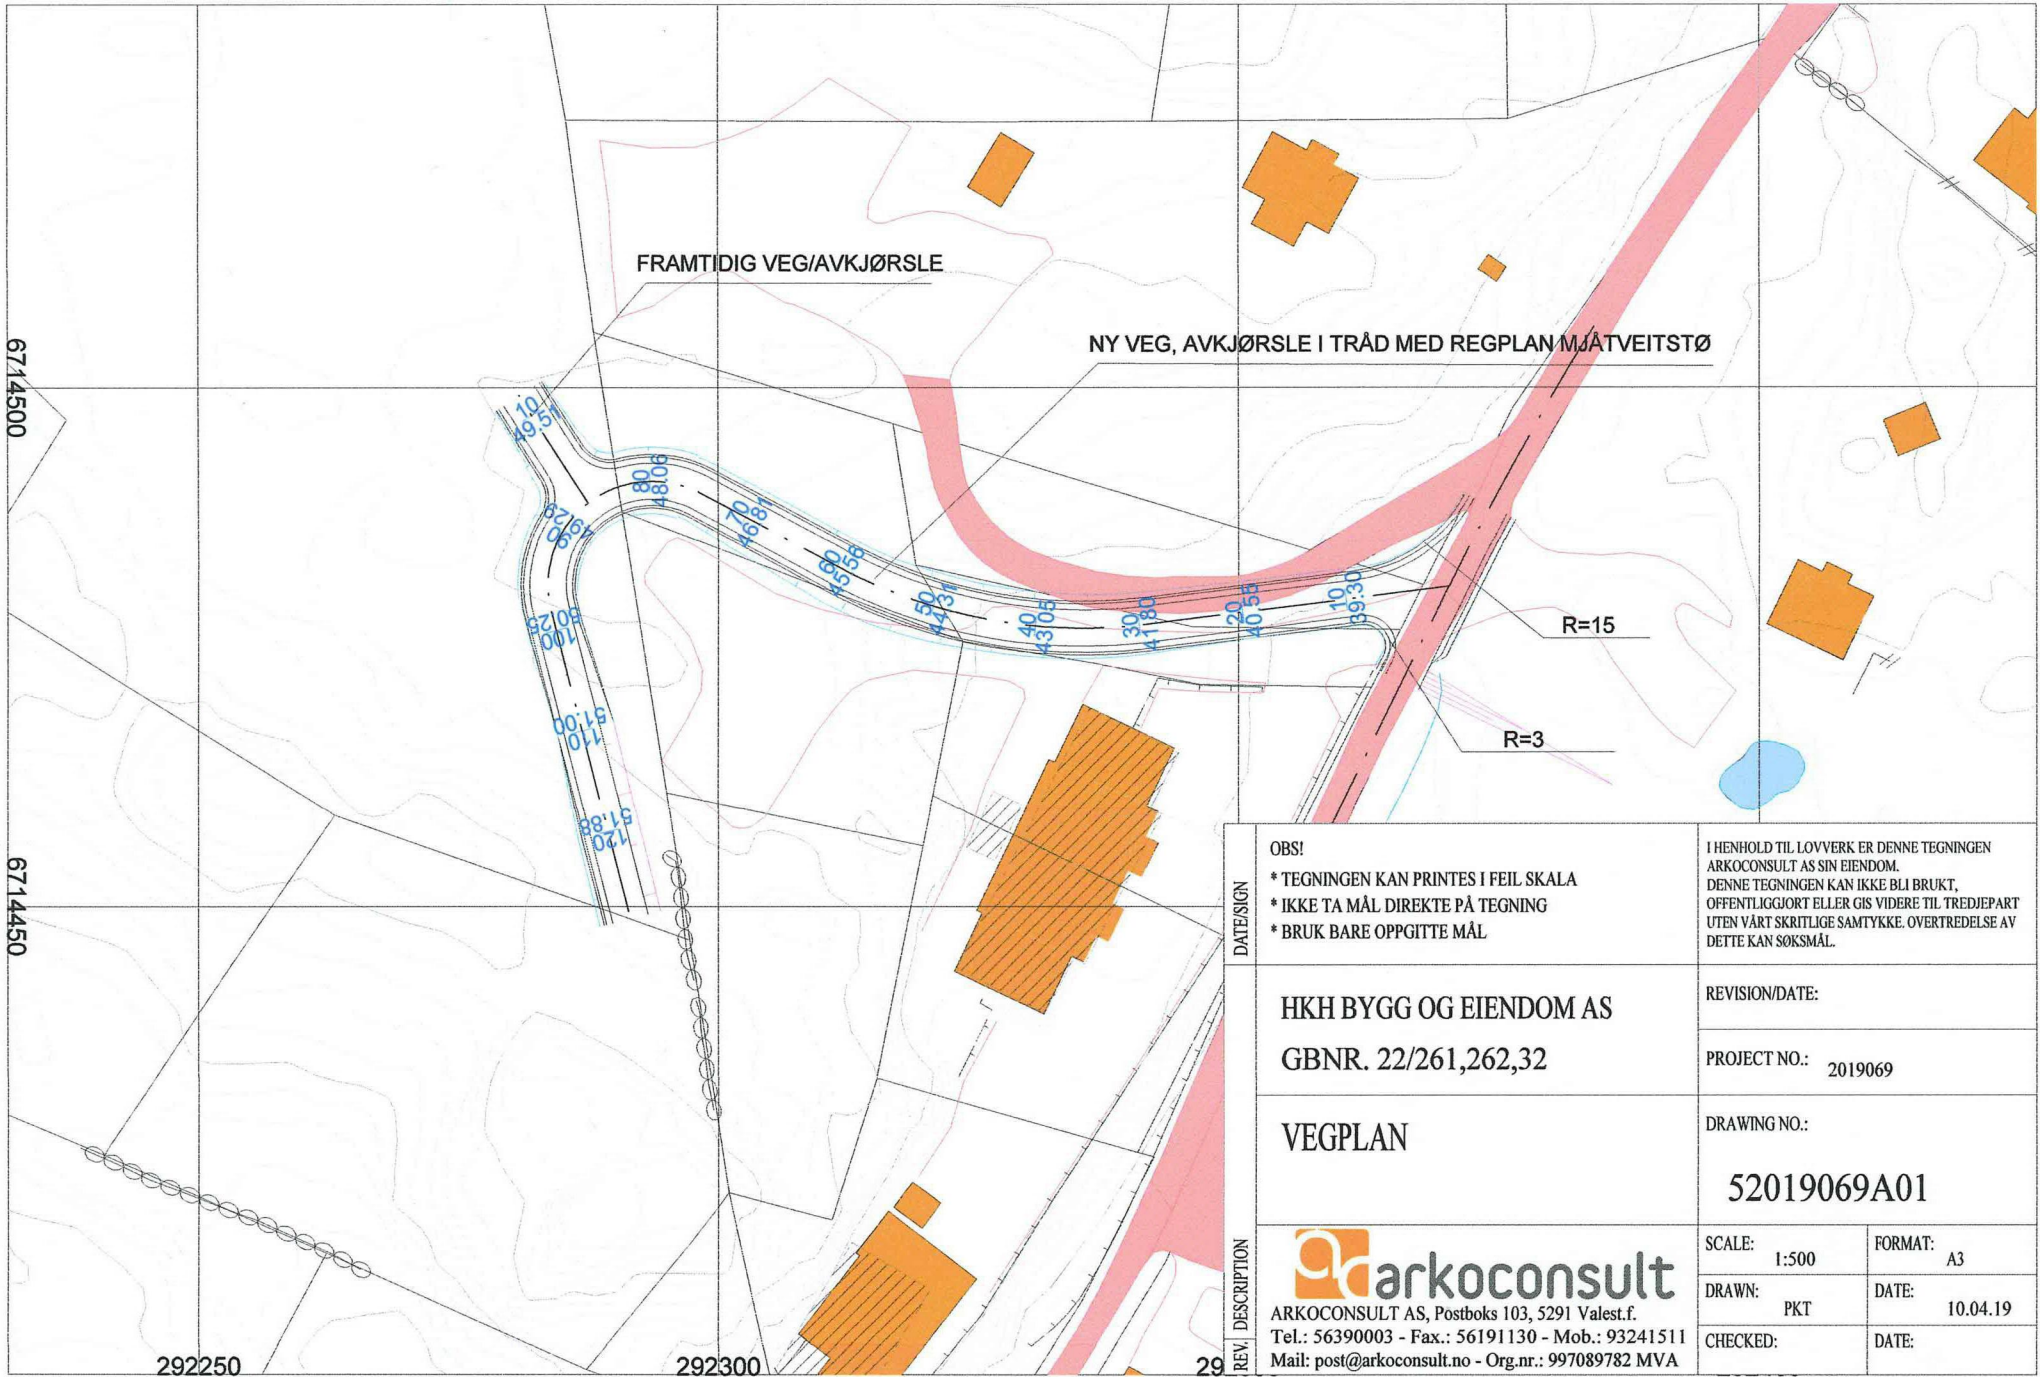

REV. DESCRIPTION	DATE/SIGN	<p>OBS!</p> <ul style="list-style-type: none"> * TEGNINGEN KAN PRINTES I FEIL SKALA * IKKE TA MÅL DIREKTE PÅ TEGNING * BRUK BARE OPPGITTE MÅL 		<p>I HENHOLD TIL LOVVERK ER DENNE TEGNINGEN ARKOCONSULT AS SIN EIENDOM. DENNE TEGNINGEN KAN IKKE BLI BRUKT, OFFENTLIGGJORT ELLER GIS VIDERE TIL TREDJEPART UTEN VÅRT SKRITLIGE SAMTYKKE. OVERTREDELSE AV DETTE KAN SØKSMÅL.</p>	
		<p>HKH BYGG OG EIENDOM AS</p> <p>GBNR. 22/261,262,32</p>		<p>REVISION/DATE:</p>	
		<p>VEGPLAN</p>		<p>PROJECT NO.: 2019069</p>	
		<p>29</p>		<p>DRAWING NO.:</p> <p>52019069A01</p>	
		<p>SCALE: 1:500</p> <p>DRAWN: PKT</p> <p>CHECKED:</p>		<p>FORMAT: A3</p> <p>DATE: 10.04.19</p> <p>DATE:</p>	

292250

292300

29


67144500

6714450




ARKOCONSULT AS, Postboks 103, 5291 Valest.f.
 Tel.: 56390003 - Fax.: 56191130 - Mob.: 93241511
 Mail: post@arkoconsult.no - Org.nr.: 997089782 MVA

E-4

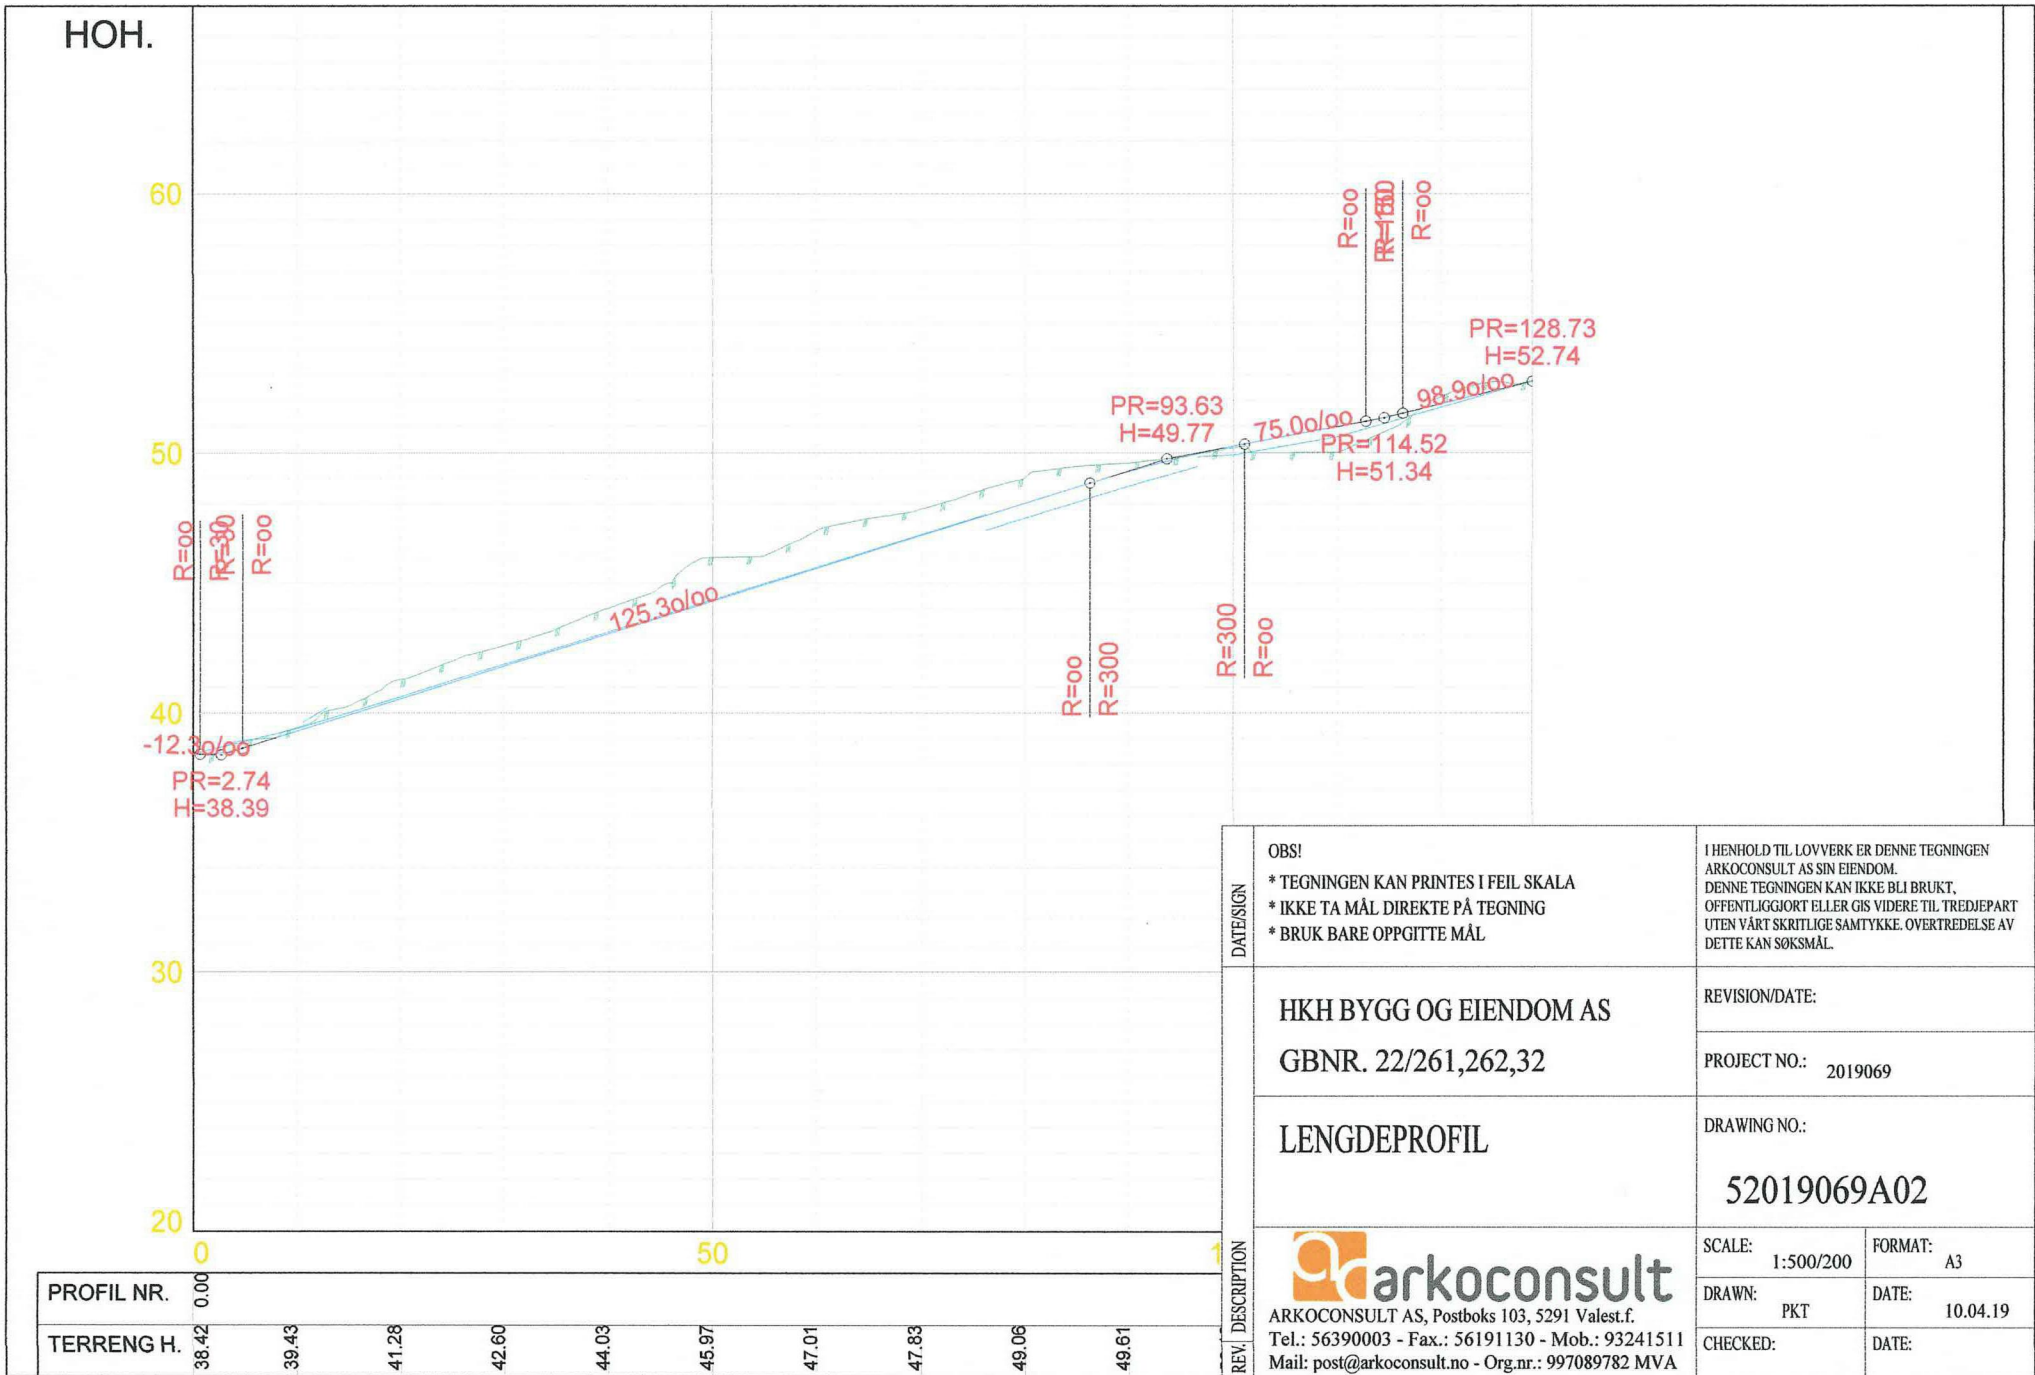


DATE/SIGN	<p>OBS!</p> <ul style="list-style-type: none"> * TEGNINGEN KAN PRINTES I FEIL SKALA * IKKE TA MÅL DIREKTE PÅ TEGNING * BRUK BARE OPPGITTE MÅL 	<p>I HENHOLD TIL LOVVERK ER DENNE TEGNINGEN ARKOCONSULT AS SIN EIENDOM. DENNE TEGNINGEN KAN IKKE BLI BRUKT. OFFENTLIGGJORT ELLER GIS VIDERE TIL TREDJEPART UTEN VÅRT SKRITLIGE SAMTYKKE. OVERTREDELSE AV DETTE KAN SØKSMÅL.</p>	
	<p>HKH BYGG OG EIENDOM AS</p> <p>GBNR. 22/261,262,32</p>	<p>REVISION/DATE:</p> <p>PROJECT NO.: 2019069</p>	
REV. DESCRIPTION	<p>LENGDEPROFIL</p>	<p>DRAWING NO.:</p> <p>52019069A02</p>	
	<p></p> <p>ARKOCONSULT AS, Postboks 103, 5291 Valest.f. Tel.: 56390003 - Fax.: 56191130 - Mob.: 93241511 Mail: post@arkoconsult.no - Org.nr.: 997089782 MVA</p>	<p>SCALE: 1:500/200</p>	<p>FORMAT: A3</p>
		<p>DRAWN: PKT</p>	<p>DATE: 10.04.19</p>
	<p>CHECKED:</p>	<p>DATE:</p>	

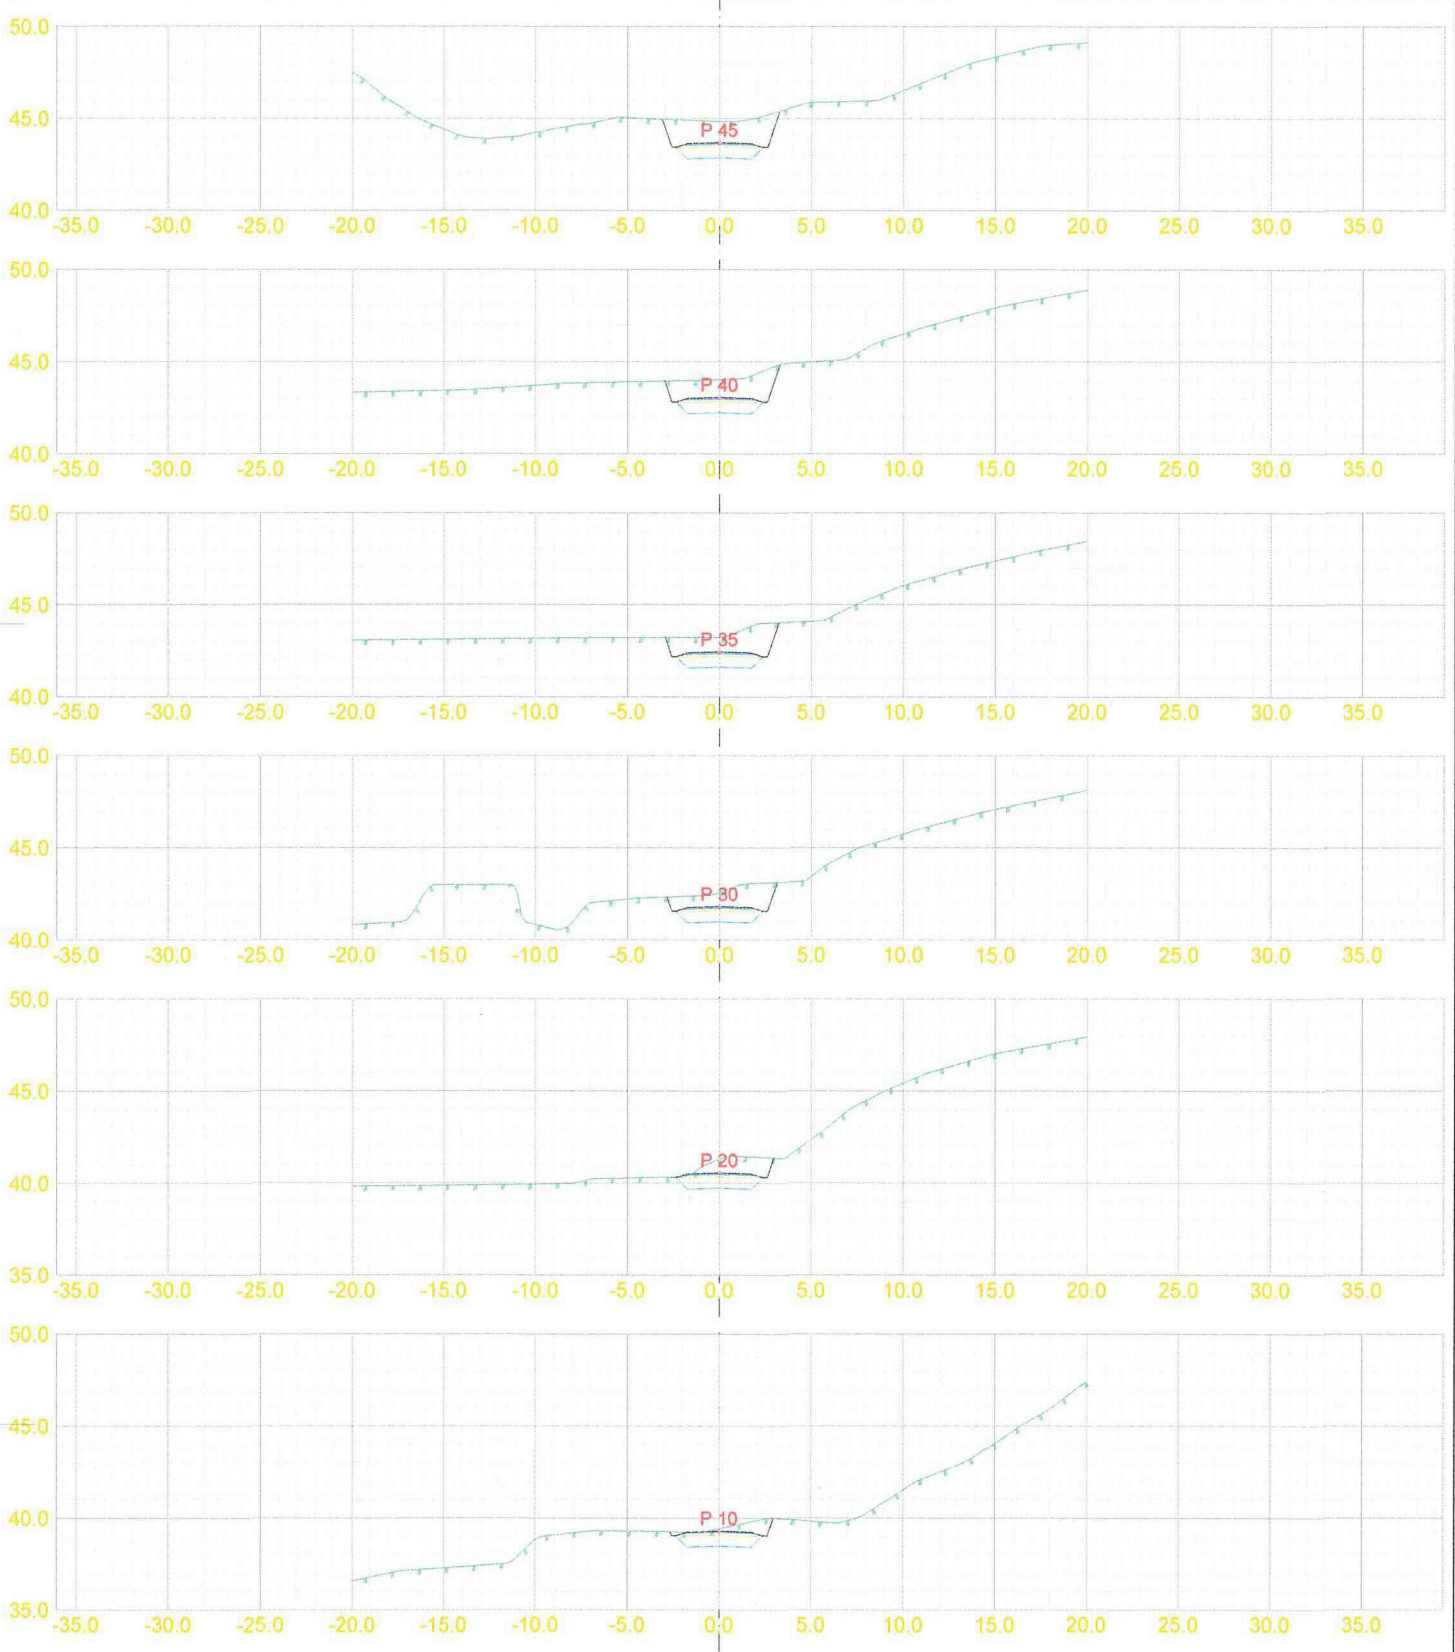


E-5

OBS! * TEGNINGEN KAN PRINTES I FEIL SKALA * IKKE TA MÅL DIREKTE PÅ TEGNING * BRUK BARE OPPGITTE MÅL	I HENHOLD TIL LOVVERK ER DENNE TEGNINGEN ARKOCONSULT AS SIN EIENDOM. DENNE TEGNINGEN KAN IKKE BLI BRUKT, OFFENTLIGGJORT ELLER GIS VIDERE TIL TREDJEPART UTEN VÅRT SKRITLIGE SAMTYKKE. ØVERTREDELSE AV DETTE KAN SØKESMÅL.		
	HKH BYGG OG EIENDOM AS GBNR. 22/261,262,32	REVISION/DATE: PROJECT NO.: 2019069	
TVERRPROFILER PEL 10-45	DRAWING NO.: 52019069A03		
REV. DESCRIPTION  ARKOCONSULT AS, Postboks 103, 5291 Valest.f. Tel.: 56390003 - Fax.: 56191130 - Mob.: 93241511 Mail: post@arkoconsult.no - Org.nr.: 997089782 MVA	SCALE: 1:200	FORMAT: A2	
	DRAWN: PKT	DATE: 10.04.19	
	CHECKED:	DATE:	

E-6

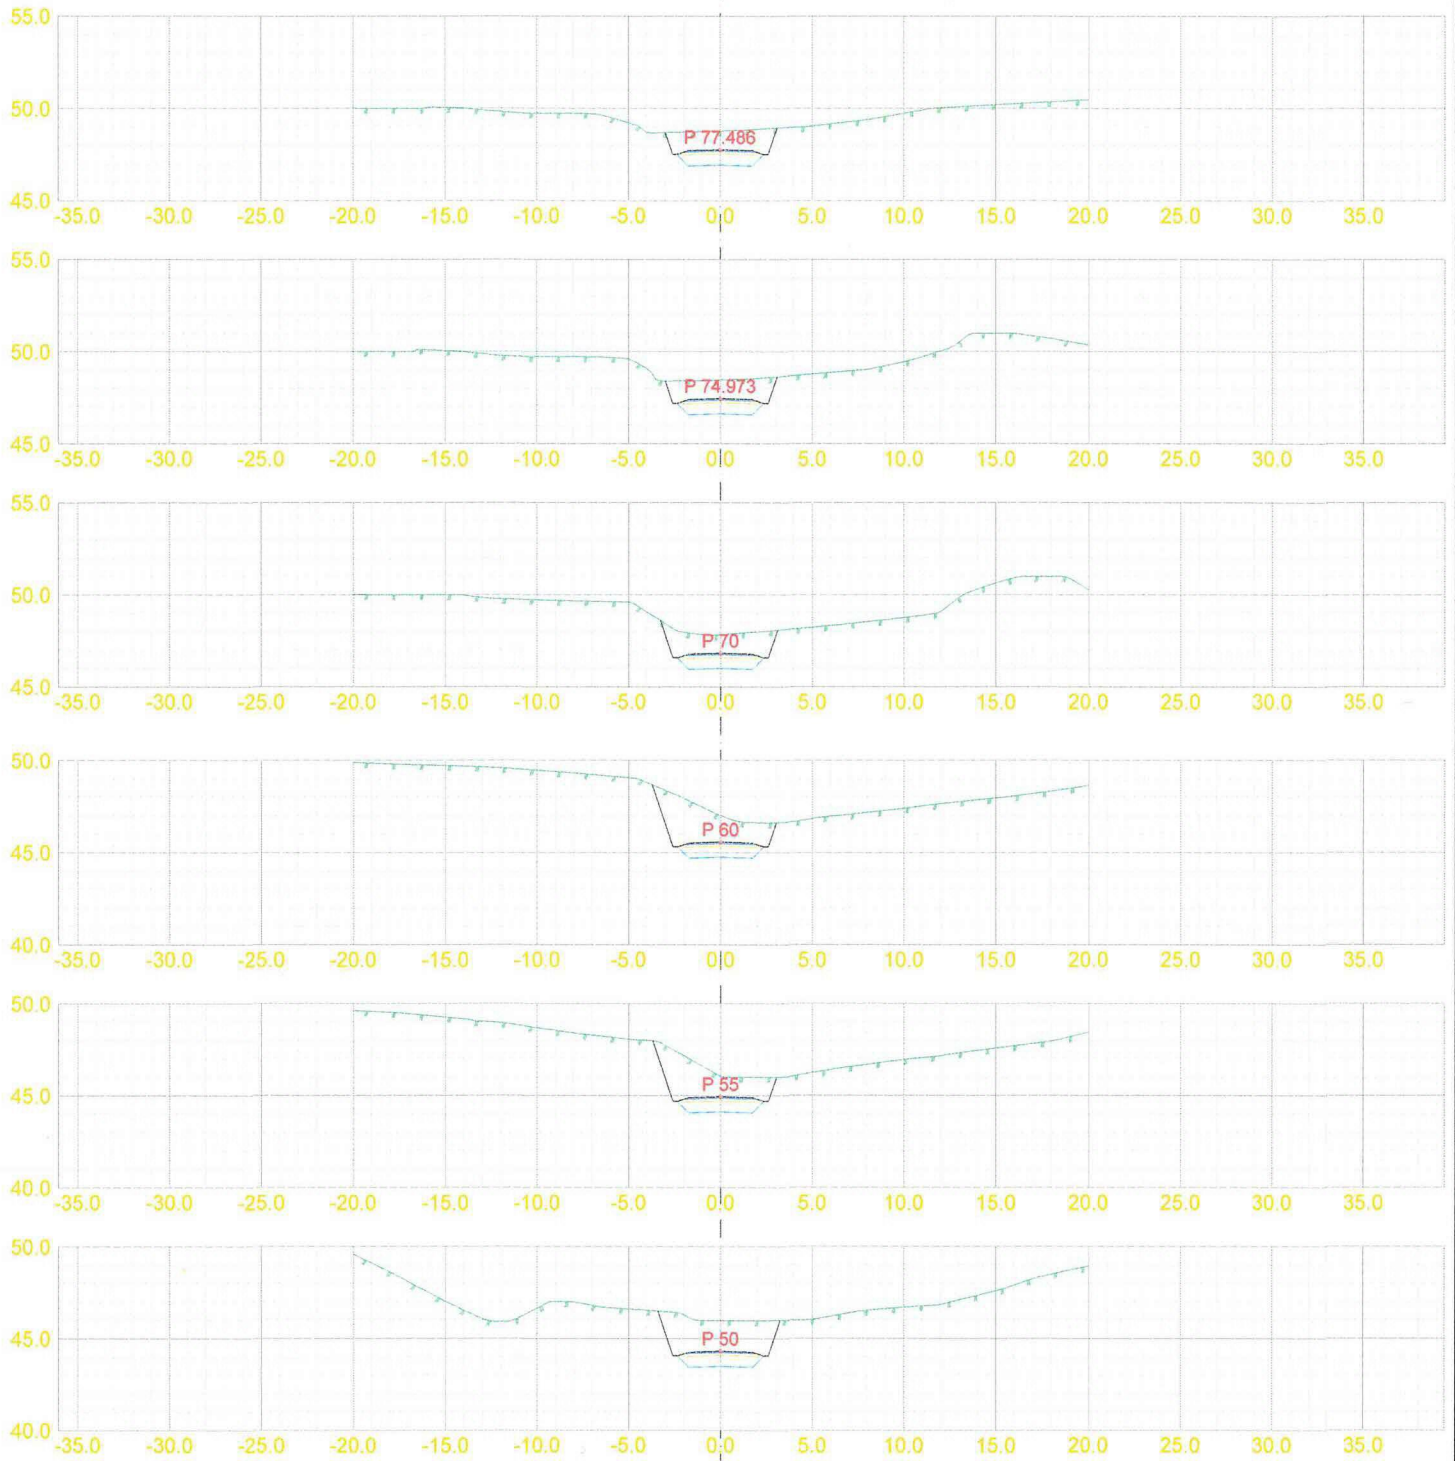





OBS! * TEGNINGEN KAN PRINTES I FEIL SKALA * IKKE TA MÅL DIREKTE PÅ TEGNING * BRUK BARE OPPGITTE MÅL	I HENHOLD TIL LOVVERK ER DENNE TEGNINGEN ARKOKONSULT AS SIN EIENDOM. DENNE TEGNINGEN KAN IKKE BLI BRUKT, OFFENTLIGGJORT ELLER GIS VIDERE TIL TREDJEPART UTEN VÅRT SKRITLIGE SAMTYKKE. OVERTREDELSE AV DETTE KAN SØKSMÅL.	
	HKH BYGG OG EIENDOM AS GBNR. 22/261,262,32	REVISION/DATE: PROJECT NO.: 2019069
TVERRPROFILER PEL 50-77	DRAWING NO.: 52019069A04	
REV. DESCRIPTION arkoconsult ARKOKONSULT AS, Postboks 103, 5291 Valest.f. Tel.: 56390003 - Fax.: 56191130 - Mob.: 93241511 Mail: post@arkoconsult.no - Org.nr.: 997089782 MVA	SCALE: 1:200	FORMAT: A2
	DRAWN: PKT	DATE: 10.04.19
	CHECKED:	DATE:

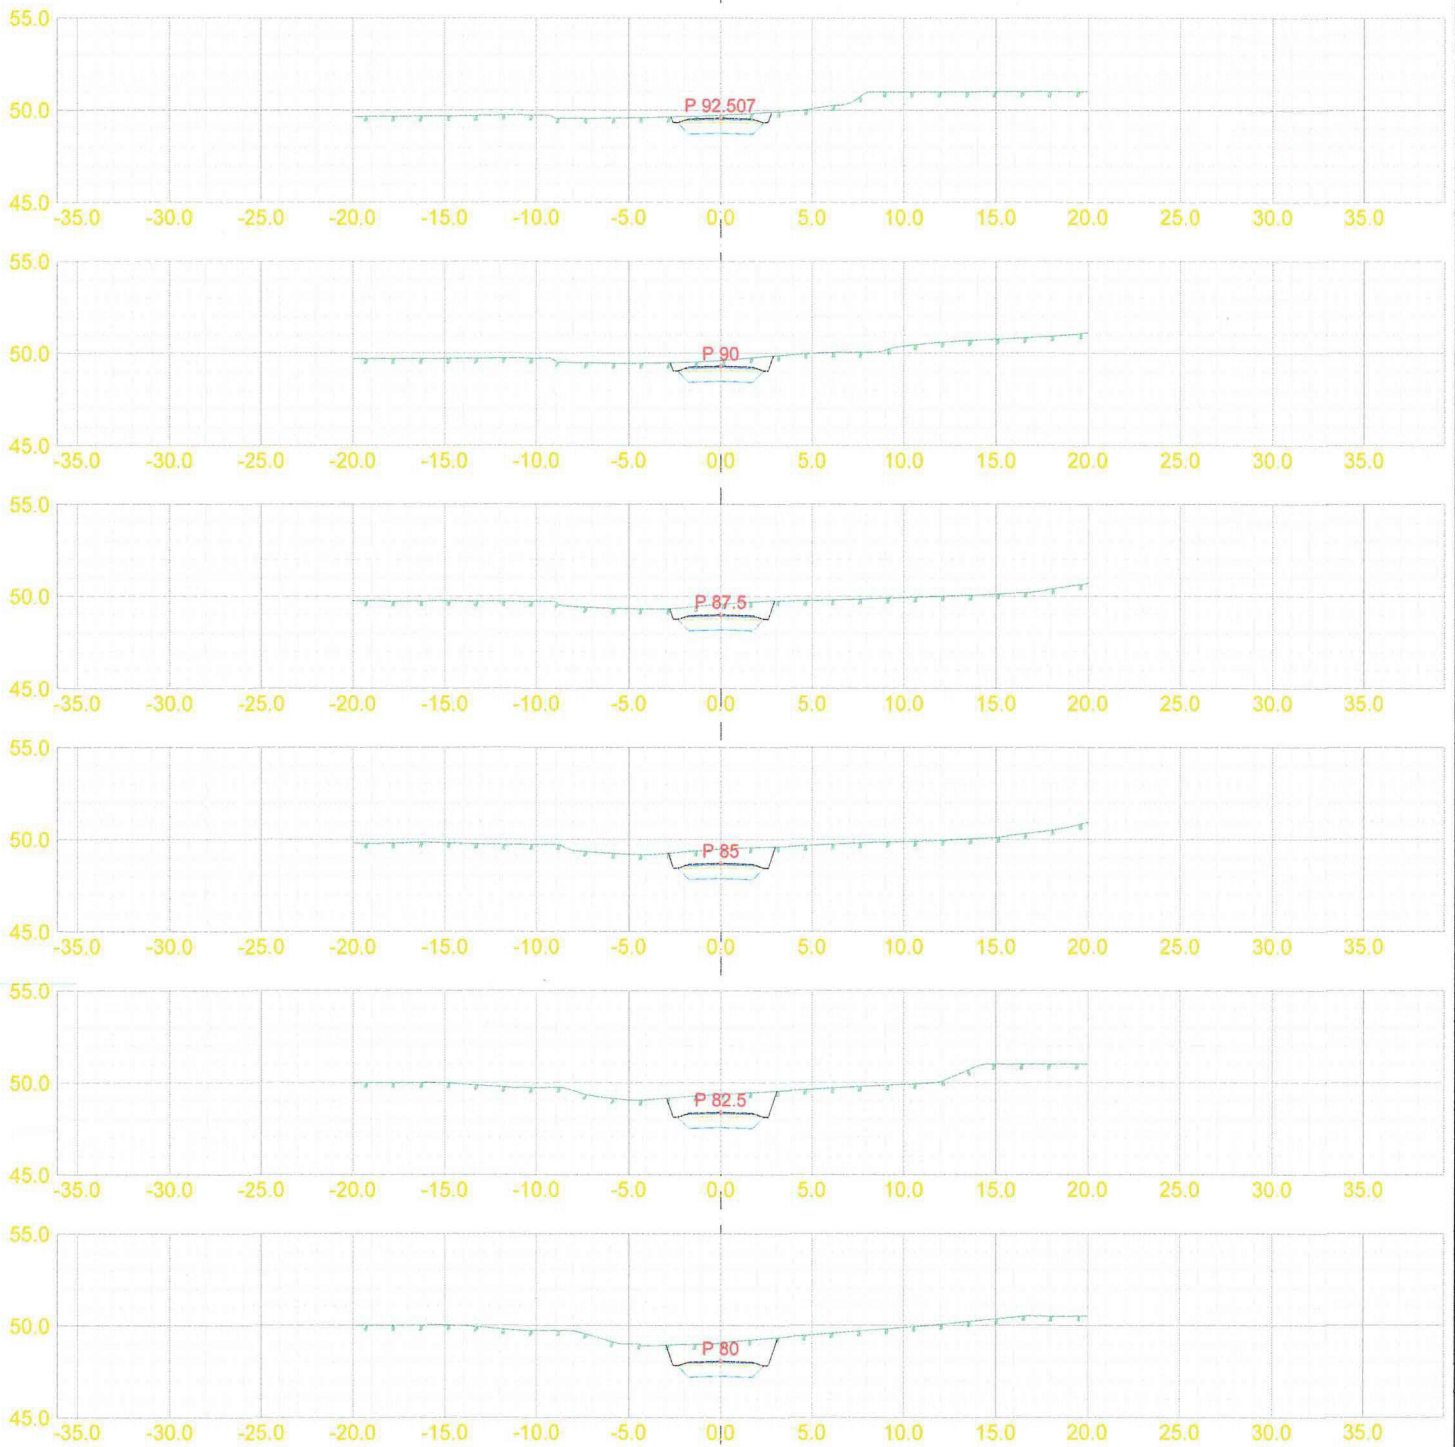

E-7

DATE/DESIGN	OBS! * TEGNINGEN KAN PRINTES I FEIL SKALA * IKKE TA MÅL DIREKTE PÅ TEGNING * BRUK BARE OPPGITTE MÅL	I HENHOLD TIL LOVVERK ER DENNE TEGNINGEN ARKOCONSULT AS SIN EIENDOM. DENNE TEGNINGEN KAN IKKE BLI BRUKT, OFFENTLIGGJORT ELLER GIS VIDERE TIL TREDJEPART UTEN VÅRT SKRITLIGE SAMTYKKE. OVERTREDELSE AV DETTE KAN SØKSMÅL.	
	HKH BYGG OG EIENDOM AS GBNR. 22/261,262,32	REVISION/DATE:	PROJECT NO.: 2019069
REV/ DESCRIPTION	TVERRPROFILER PEL 80-92	DRAWING NO.:	52019069A05
	 ARKOCONSULT AS, Postboks 103, 5291 Valest.f. Tel.: 56390003 - Fax.: 56191130 - Mob.: 93241511 Mail: post@arkoconsult.no - Org.nr.: 997089782 MVA	SCALE: 1:200	FORMAT: A2
		DRAWN: PKT	DATE: 10.04.19

EL

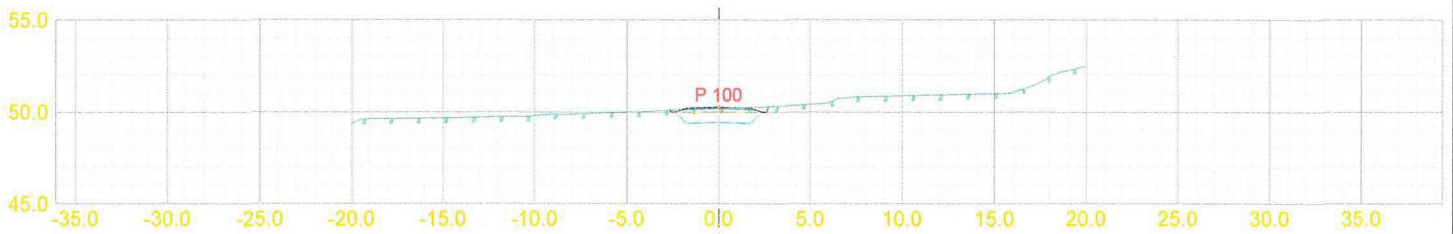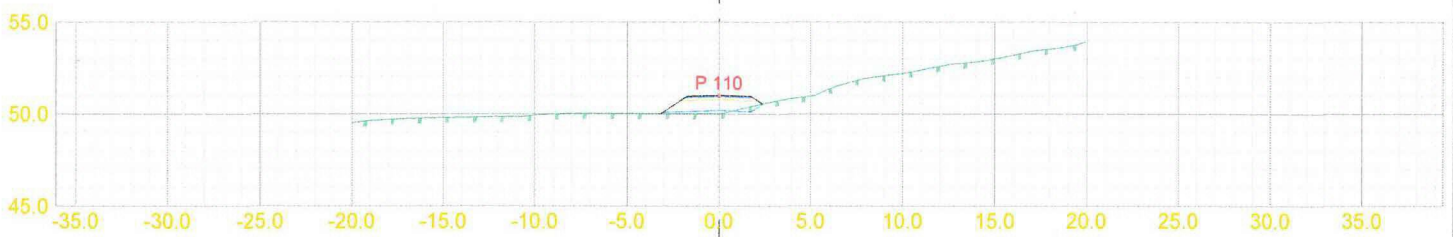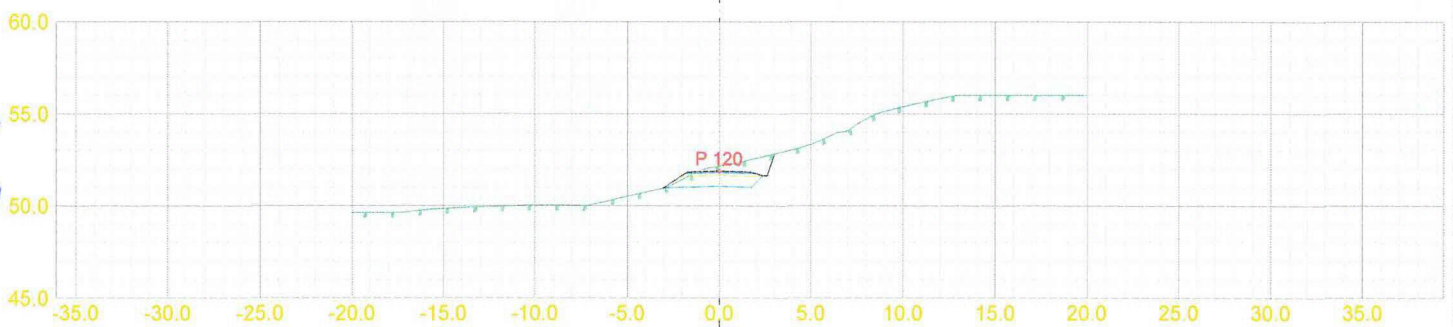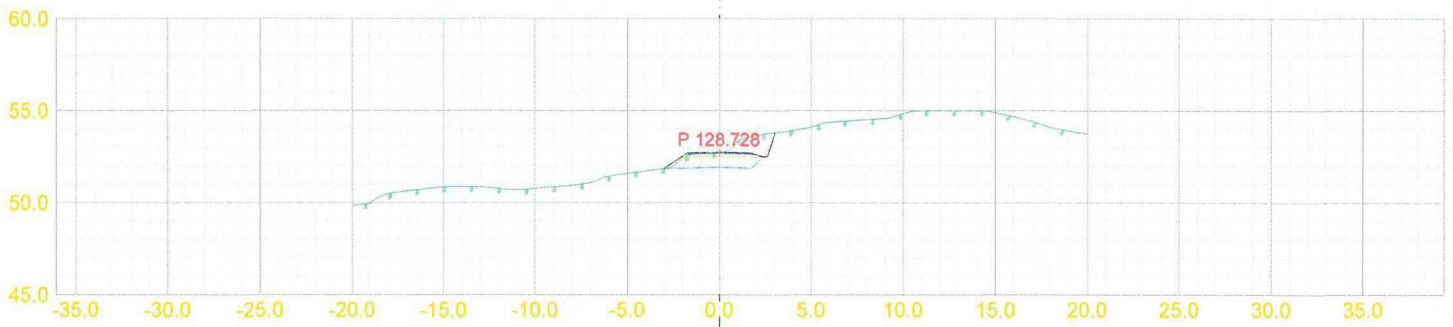

OBS! * TEGNINGEN KAN PRINTES I FEIL SKALA * IKKE TA MÅL DIREKTE PÅ TEGNING * BRUK BARE OPPGITTE MÅL	I HENHOLD TIL LOVVERK ER DENNE TEGNINGEN ARKOCONSULT AS SIN EIENDOM. DENNE TEGNINGEN KAN IKKE BLI BRUKT, OFFENTLIGGJORT ELLER GIS VIDERE TIL TREDJEPART UTEN VÅRT SKRIFTLIGE SAMTYKKE. OVERTREDELSE AV DETTE KAN SØKSMÅL.	
	REVISIONSDATE:	
HKH BYGG OG EIENDOM AS GBNR. 22/261,262,32	PROJECT NO.: 2019069	
TVERRPROFILER PEL 100-SLUTT	DRAWING NO.: 52019069A06	
REV. DESCRIPTION arkoconsult ARKOCONSULT AS, Postboks 103, 5291 Valest. E Tel.: 56390003 - Fax.: 56191130 - Mob.: 93241511 Mail: post@arkoconsult.no - Org.nr.: 997089782 MVA	SCALE: 1:200	FORMAT: A2
	DRAWN: PKT	DATE: 10.04.19
	CHECKED:	DATE: