

Erklæring om ansvarsrett


etter plan- og bygningsloven (pbl) § 23-3

Erklæringen gjelder							
Eiendom / byggested	Gnr.	Bnr.	Festenr.	Seksjonsnr.	Bygningsnr.	Bolignr.	Kommune
	9	28					Meland
	Adresse				Postnr.	Poststed	
	Mjukebakane				5918	Frekhaug	

Foretak		
Foretakets navn	Organisasjonsnr	
Stendal VVS AS	980626180	
Adresse	Postnr	Poststed
Blombakken 1	5911	ALVERSUND
Kontaktperson	Telefon	Mobiltelefon
Thorleif Stendal	56354455	90622713
E-post		
post@stendalvvs.no		
Foreligger sentral godkjenning ? <input checked="" type="checkbox"/> Ja <input type="checkbox"/> Nei		
Hvis ja, dekkes ansvarsområdene av sentral godkjenning? <input checked="" type="checkbox"/> Helt <input type="checkbox"/> Delvis <input type="checkbox"/> Nei		

Ansvarsområde							
Funksjon (SØK, PRO, UTF, kontroll)	Beskriv arbeidet foretaket skal ha ansvar for	Tiltaks-klasse	Våre samsvarserklæringer/kontrollerklæringer vil foreligge ved: (sett X)				
			Søknad om rammetillatelse	Søknad om igangsetnings-tillatelse/ett-trinns søknad	Søknad om midlertidig brukstillatelse	Søknad om ferdiggattest	
PRO	utv. sanitær til hus 1,2,3og 4	1	<input type="checkbox"/>	<input type="checkbox"/>	<input type="checkbox"/>	<input checked="" type="checkbox"/>	
UTF	utv. sanitær til hus 1,2,3og 4	1	<input type="checkbox"/>	<input type="checkbox"/>	<input type="checkbox"/>	<input checked="" type="checkbox"/>	
			<input type="checkbox"/>	<input type="checkbox"/>	<input type="checkbox"/>	<input type="checkbox"/>	
			<input type="checkbox"/>	<input type="checkbox"/>	<input type="checkbox"/>	<input type="checkbox"/>	
Erklæring og underskrift	
<p>Foretaket er kjent med reglene om straff og sanksjoner i pbl kap 32 og at det kan medføre reaksjoner dersom det gis uriktige opplysninger. Foretaket forplikter seg til å stille med nødvendig kompetanse i tiltaket jf. SAK10 kap. 10 og 11</p> <p><input checked="" type="checkbox"/> Ansvarlig prosjekterende erklærer at prosjekteringen skal være planlagt, gjennomført og kvalitetssikret i henhold til pbl jf. SAK10 §12-3</p> <p><input checked="" type="checkbox"/> Ansvarlig utførende erklærer at arbeidet ikke skal starte før det foreligger kvalitetssikret produksjonsunderlag for respektive del av utførelsen jf SAK10 § 12-4</p> <p><input type="checkbox"/> Ansvarlig kontrollerende erklærer uavhengighet, jf. SAK10 § 14-1, og vil redegjøre for endringer som kan påvirke uavhengigheten jf. SAK10 §12-5</p>	
Dato	Underskrift
16.07.2019	Heidi Meland
Gjentas med blokkbokstaver	
STENDAL VVS AS	

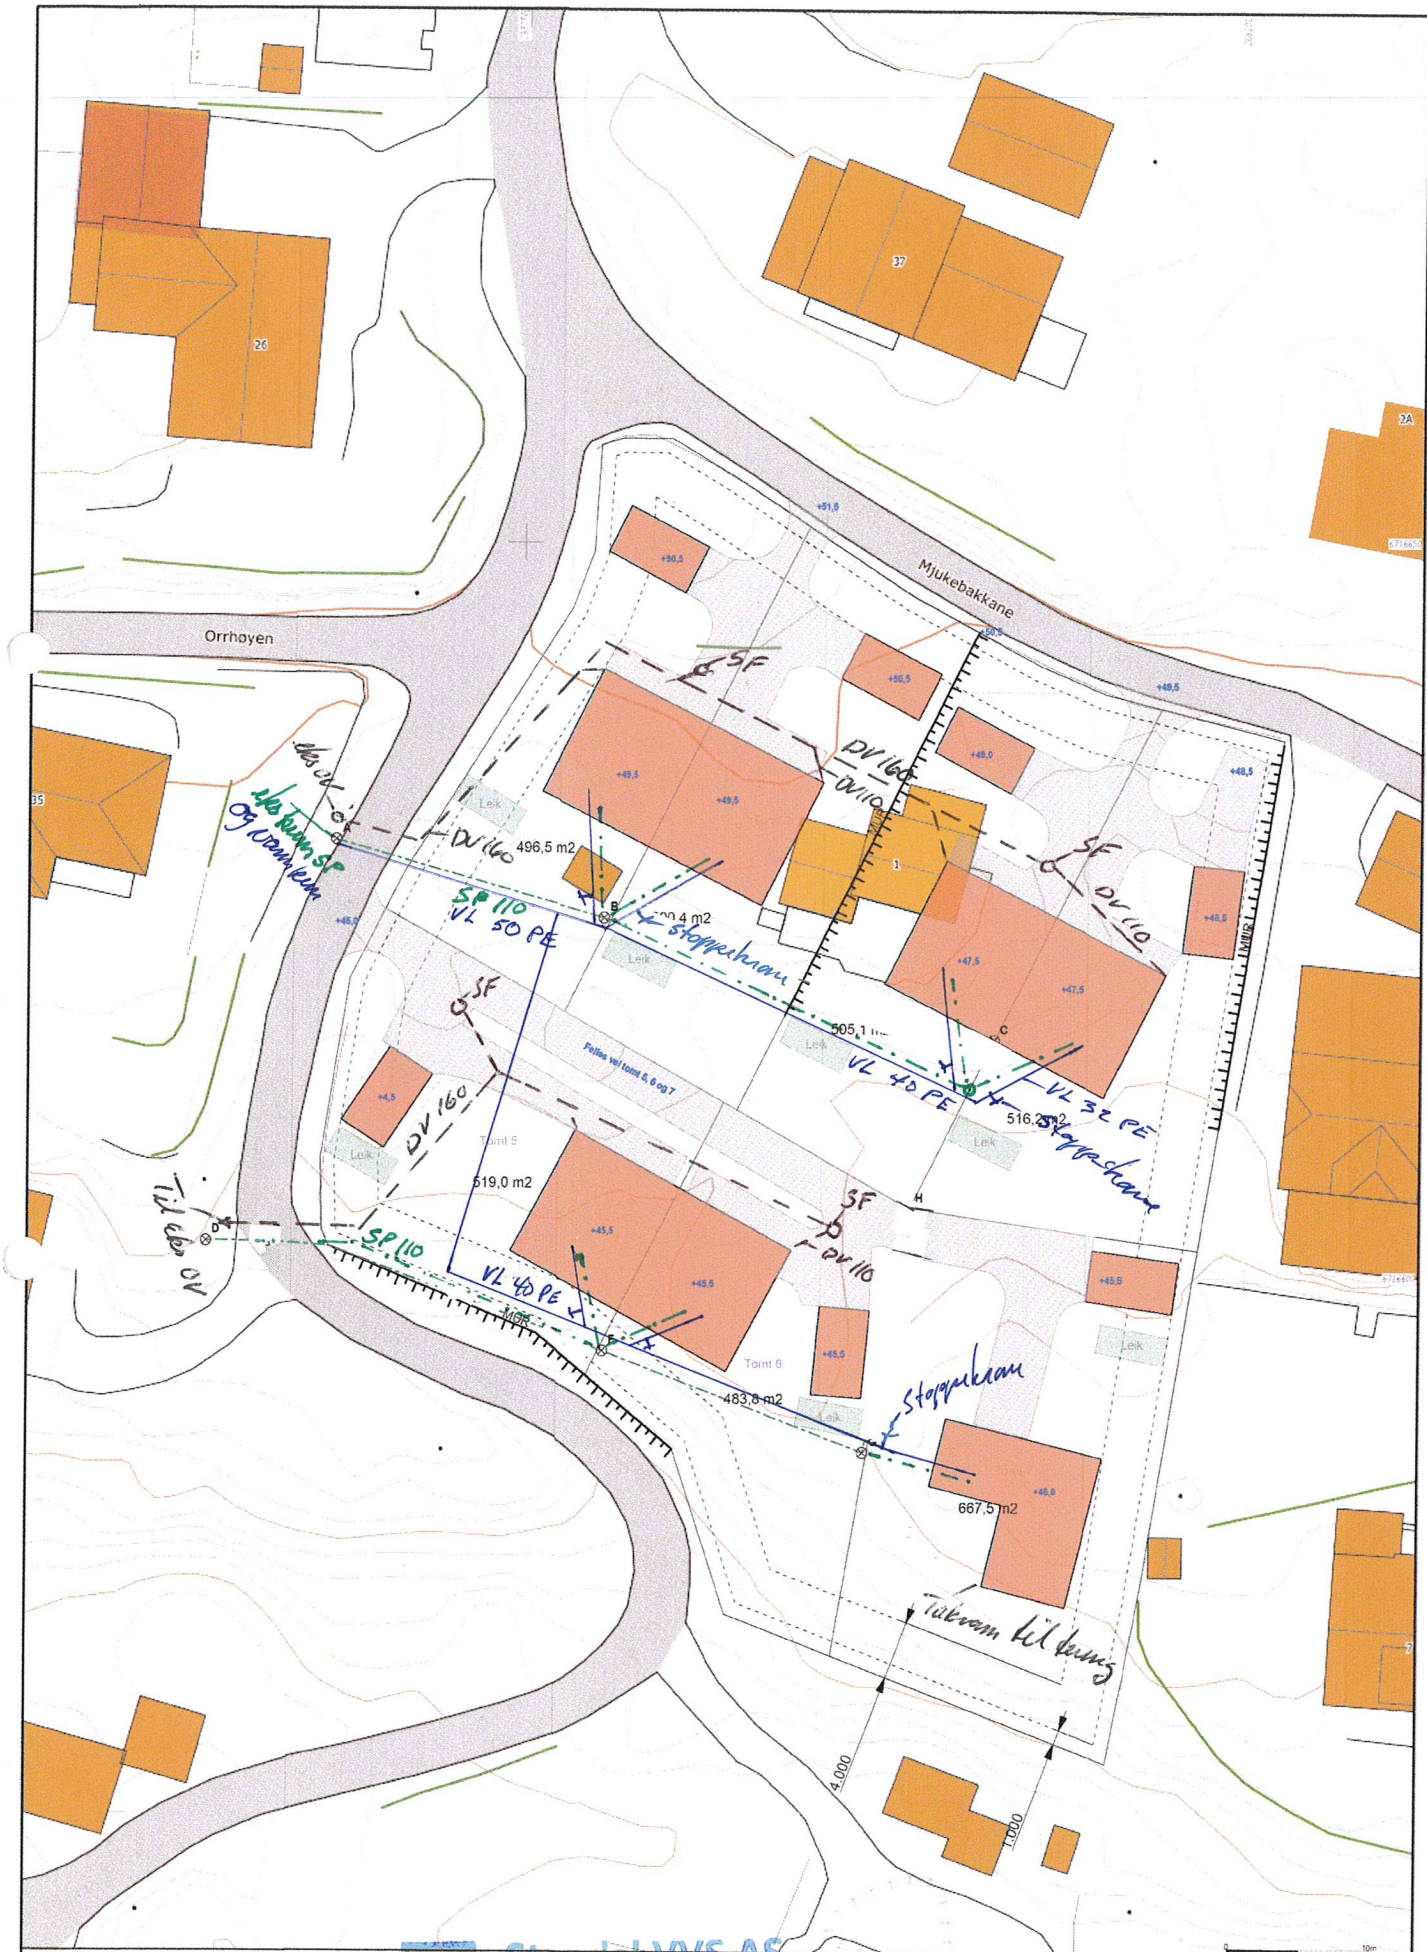

Stendal VVS AS
 Blombakken 1 - 5911 ALVERSUND
 E-post: stendalvvs@online.no
 Orgnr: 880 626 180



Vest Oppmåling AS
 5281 Valesstrandfossen
help@vestoppmaaling.no



Serie: 2019/01/19
 Plan: 001

Meland gbnr 9/28

1:250

Vedlegg til prosjektert utv VA på Mjukebakkane i Meland Kommune

Utbygging del 1.

2 stk 2 mannsboliger tilknyttet med 110mm spillvannsledning til eks spillvann i kum på andre siden av eks vei som vist på situasjonskart, det vil bli montert felles utv 315 mm stakekum for hver 2. mannsbolig. Der tilknytte også ny 50mm vannledning i eks vannkum til felles forsyning av vann til utbygging 1. og 2. som vist på situasjonskart. Det vil bli montert egen utv hovedstoppekran for hver bolig,

Overvann fra boliger og utv vei og parkeringsareal ledes med 160mm overvannsrør via sandfangskum til eks overvann som vist på situasjonskart.

Utbygging del 2.

1 stk tomannsbolig og 1 stk enebolig. Det samme som for del 1.



Stendal VVS AS
Blombakken 1 - 5911 ALVERSUND
E-post: stend-vvs@online.no
Org.nr. 980 626 180

Mvh Thorleif Stendal