

SITUASJONSKART

Gnr/Bnr: 57/8- teig 1
Adresse: Sætrevikvegen 63
Eigar/søkar: Ørjan Tveit
Kvalitet : FKB-B

Gjeldande plan : Kommuneplan
Planformål : LNF
Vår referanse: Amg





Målestokk: 1:2000
Dato: 16.11.2018


MELAND
KOMMUNE



Gjerde
Usikker eigdomsgrense
Målt eigdomsgrense

 Bolighus
 Andre bygg

Sign.

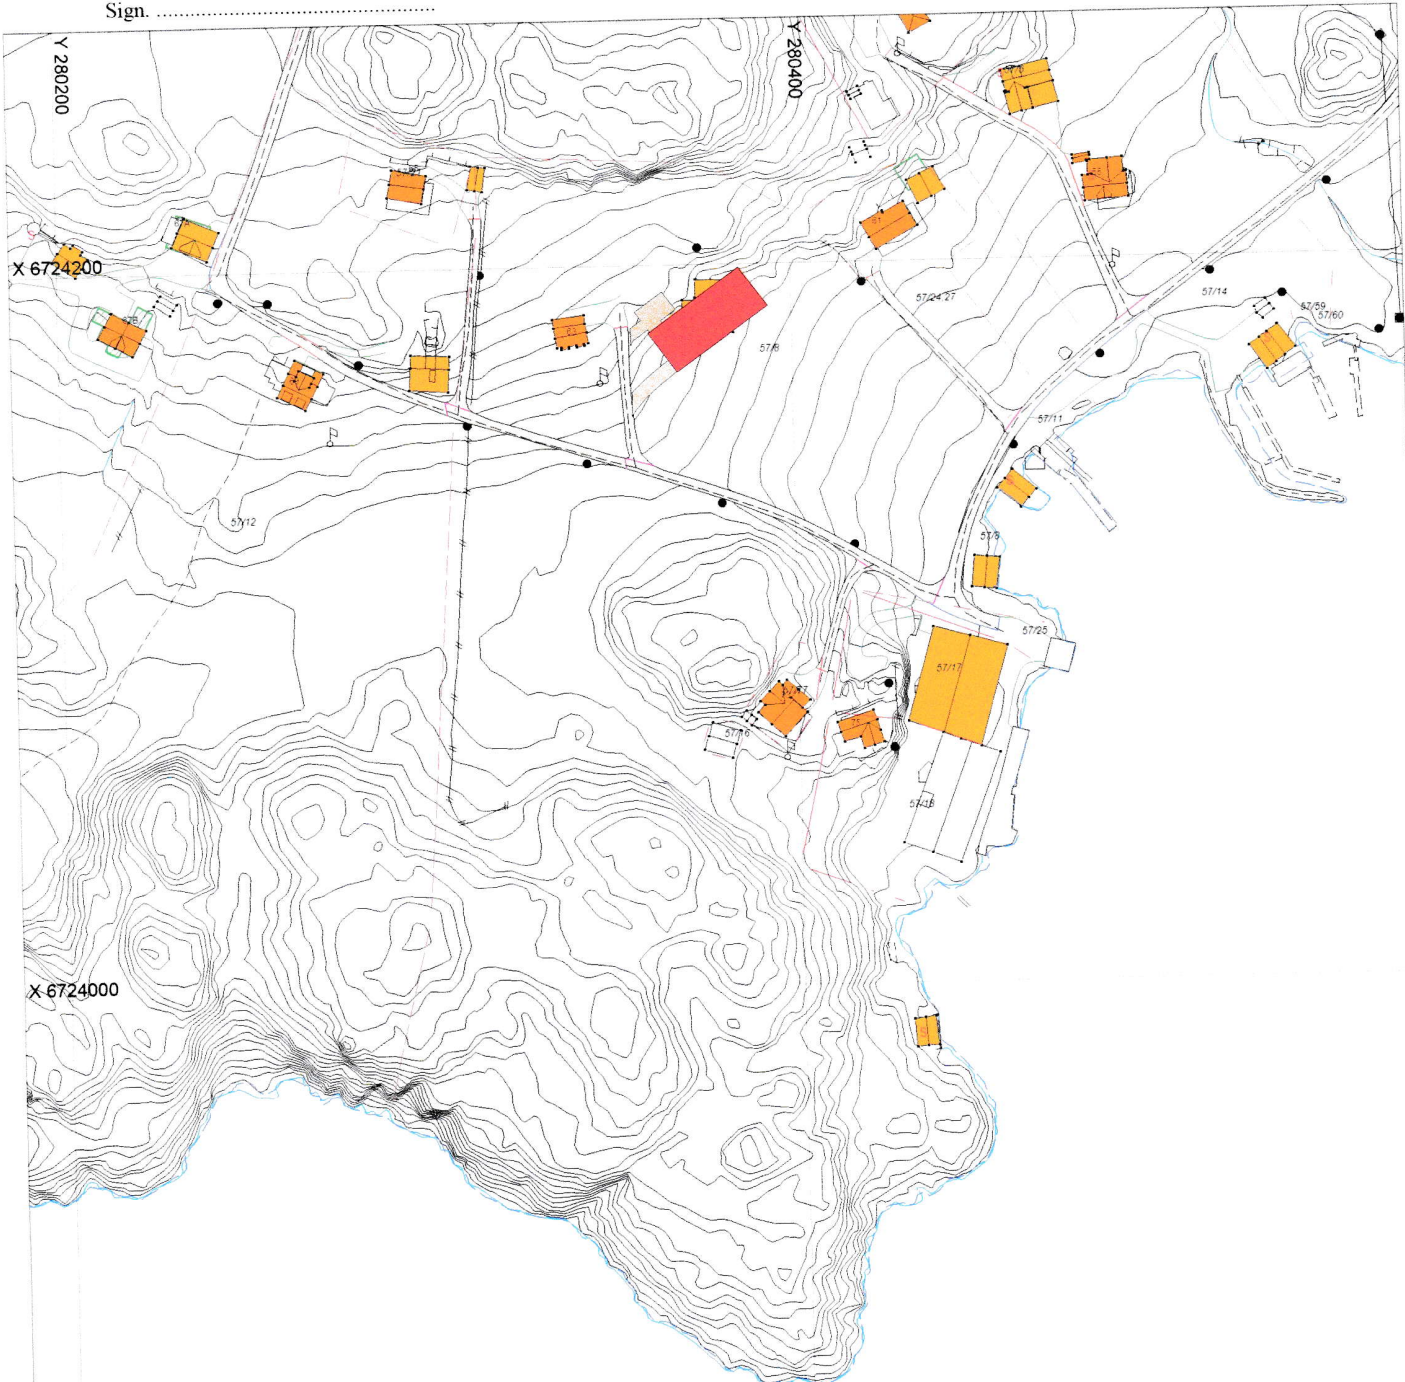

Hugs å setje på avstandar på kartet

SITUASJONSPLAN

ØRJAN TVEIT MÅL 1:2000 ABSOLUTT FORM BREDSGÅRDEN 2E 5003 BERGEN

01

 Tiltak



Underskrift Situasjonsplan



Dato


Snu- og avsetningsplass

Snitt A - A


Snitt B - B

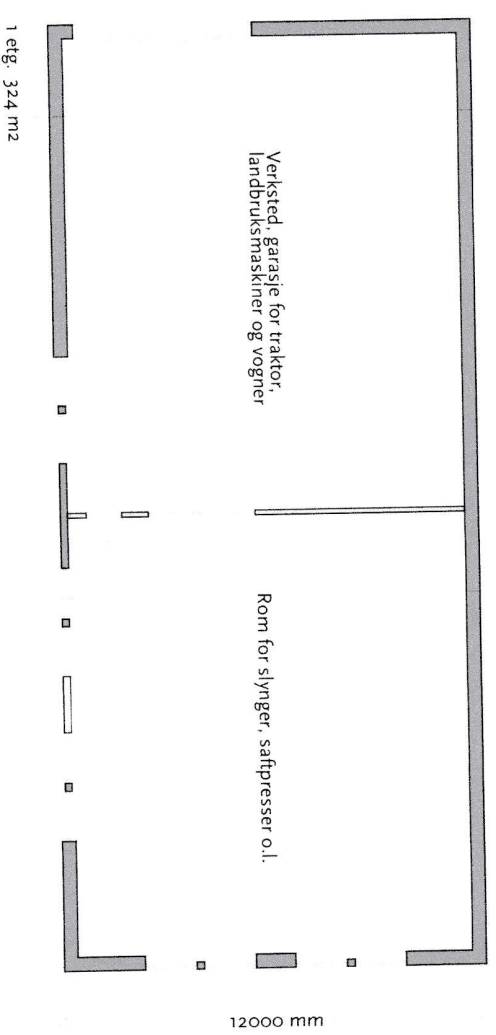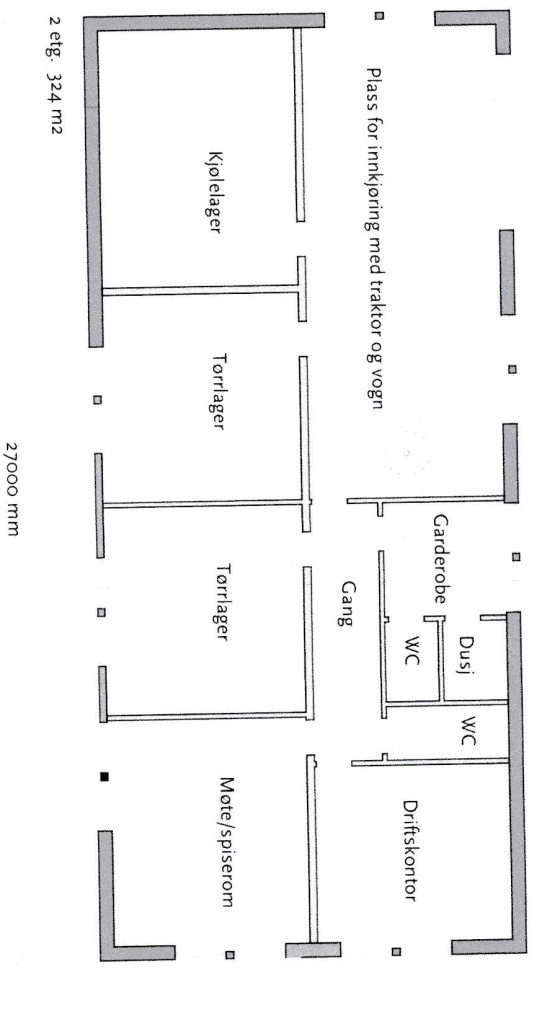

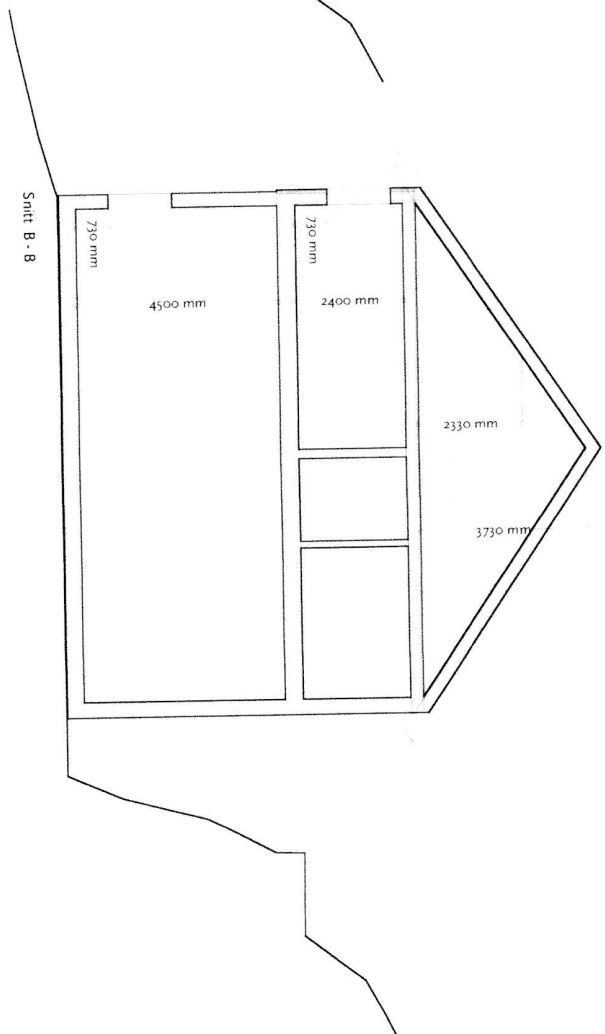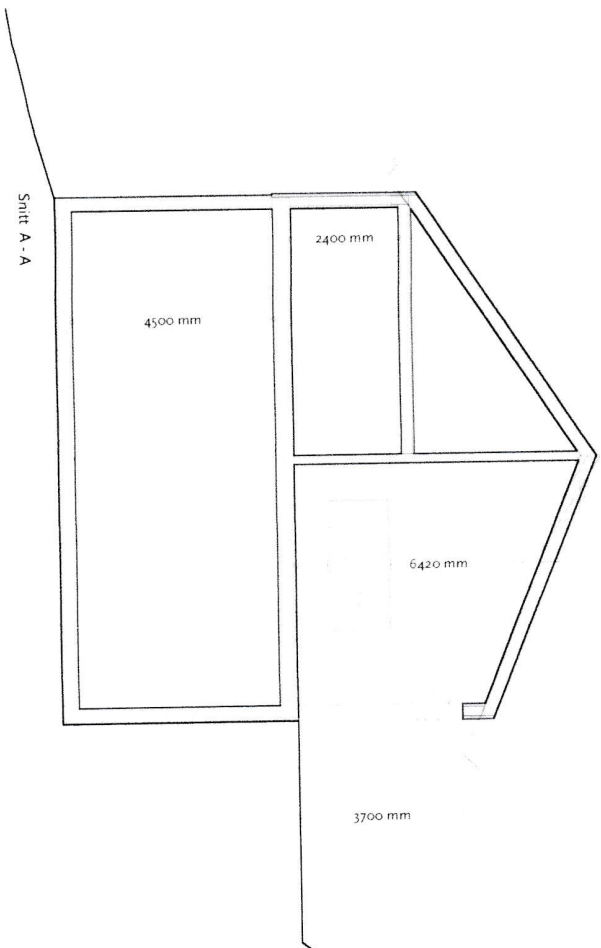


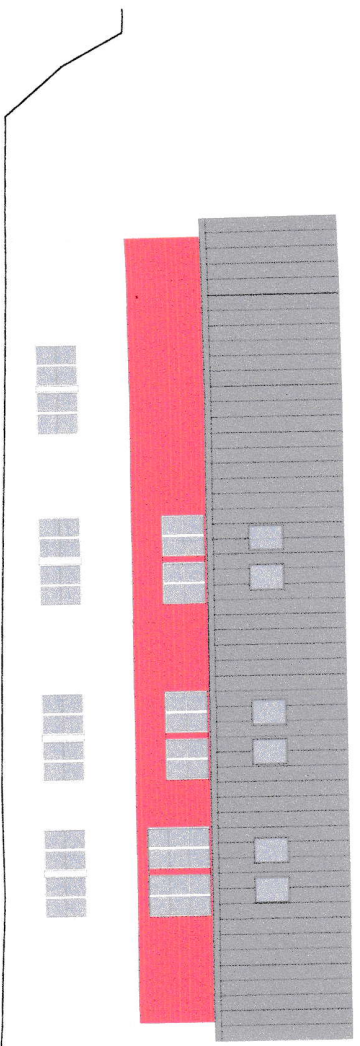


Fasade mot vest

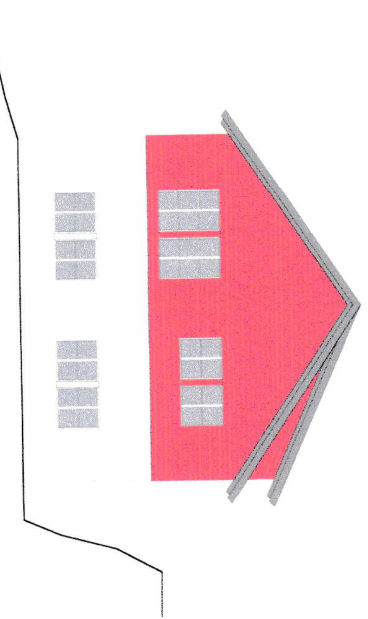

Fasade mot sør

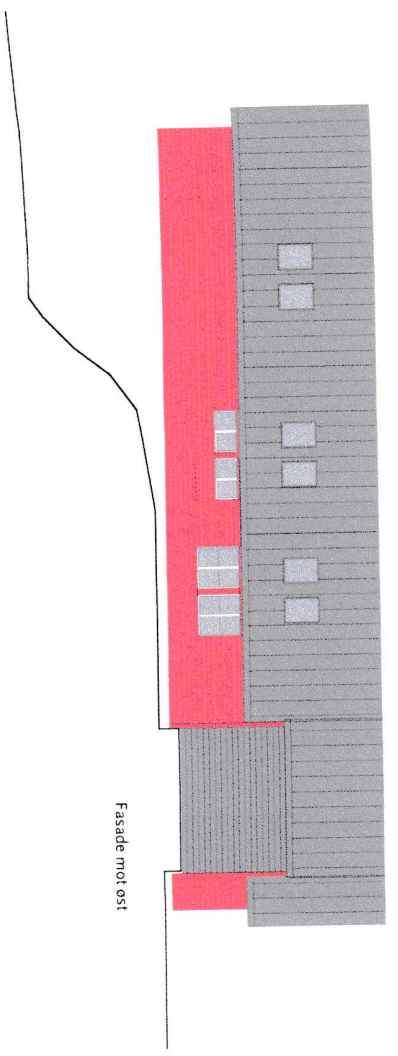

Fasade mot øst

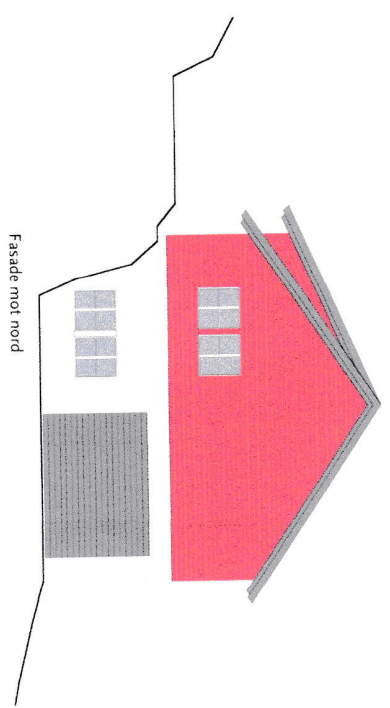

Fasade mot nord