

**MELAND KOMMUNE**

## **Elektronisk post til Meland kommune**

Vår ref.: 13/1611-4

Arkiv: 9/25

Dato:18.11.2013

### **VS: VEDR SAK NR GBNR 9/25, N-511**

Fra: Morten Nytun [mailto:morten@byggprosjekt.no]

Sendt: 18. november 2013 12:46

Til: Postmottak Meland

Kopi: perarne65@gmail.com

Emne: vedr sak nr GBNR 9/25, N-511

Postmottak Plan, utbygging og kommunalteknikk

Viser til mottatt brev datert 05.11.2013.

Brevet omhandler at kommunen ønsker tilsendt bedre kart materiell i forbindelse med vår søknad om tilbakeføring / legalisering av anlagt veg.

Det vedlegges her nytt situasjonskart der 100 meters beltet er inntatt. I tillegg viser kartet omfanget som søkes tilbakeført og omfang legalisert.

Vi ber om at dokumentet tillegges saken.

På forhånd takk.

Med vennlig hilsen

Morten Nytun

Byggmester/konsulent

Direktenr 55 27 71 52

Mobil 922 43 855

E-post morten@byggprosjekt.no

## SITUASJONSKART

Gnr/Bnr: Gnr 9 bnr 25  
 Adresse:  
 Eigar/søkar:

Kvalitet :

Gjeldande plan : Kommuncplan  
 Planformål : LNF

Vår referanse:

Sign. ....




Målestokk: 1:2000  
 Dato: 05.11.2013

MELAND  
 KOMMUNE



- |  |                        |  |            |
|--|------------------------|--|------------|
|  | Gjerde                 |  | Bolighus   |
|  | Usikker eigedomsgrense |  | Andre bygg |
|  | Målt eigedomsgrense    |  |            |

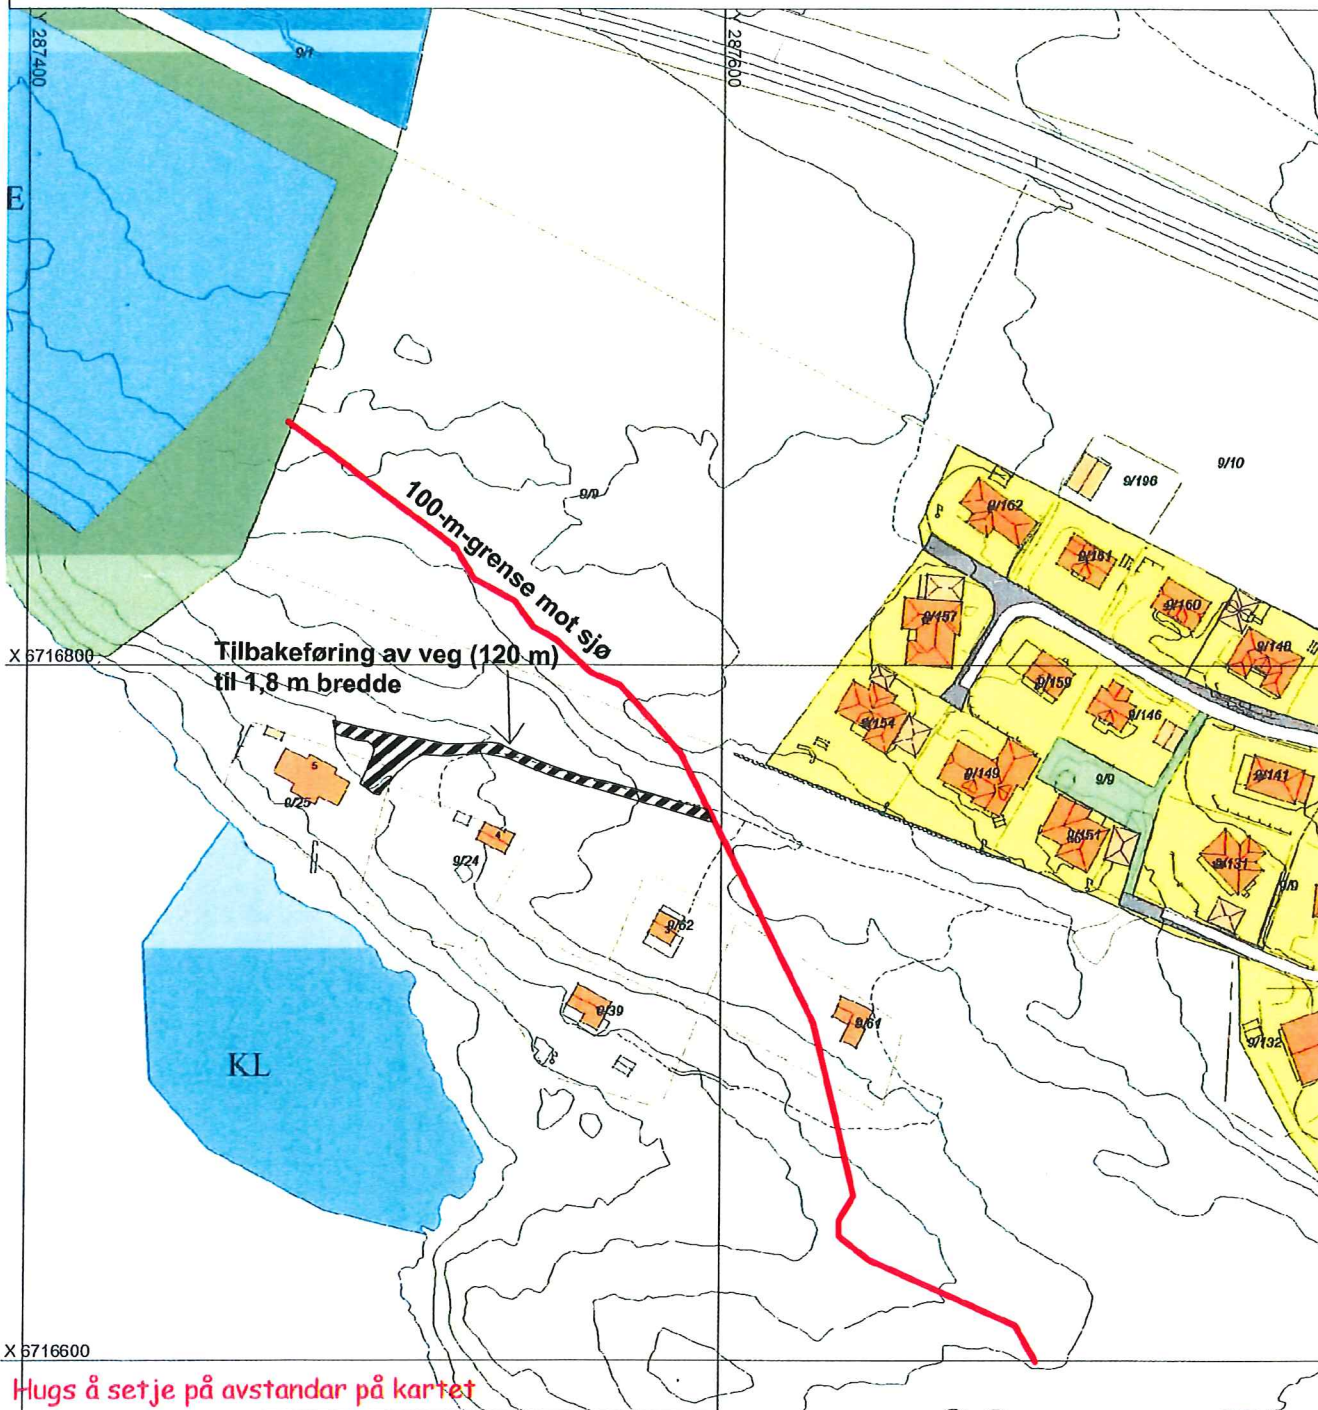

Hugs å set je på avstandar på kartet

## SITUASJONSPLAN

Tiltak

Underskrift Situasjonplan \_\_\_\_\_ Dato \_\_\_\_\_