

Naboerklæring

vedkommende redusert avstand til nabogrense
i samsvar med plan- og bygningslova § 70 nr.2.

Eigar av egedomen gnr. 27 bnr. 150, fnr. _____

(Namn/adresse/fødselsnummer) MONA HOLMEDAL,

(Namn/adresse/fødselsnummer) HEIANE 27, 5918 FREKHAUG,

erklærer med dette at det på naboeigedomen
gnr. 27 bnr. 156 fnr. _____,

(Namn/adresse/fødselsnummer) GRETE MOSTRAUM, Heiane - 5918 FREKHAUG

(Namn/adresse/fødselsnummer) HANS PETER KJENES, HEIANE - 5918 FREKHAUG

kan først opp bygning/tilbygg/garasje inntil 0 meter frå
eigedomsgrense, jf. Plan- og bygningslova §

Tiltaket er vist på vedlagt situasjonsplan av (dato) Rev. dato 16.08.18

Alt.1.

Eg er kjend med at eg fråskriv meg retten til å føra opp tiltak på min eigedom nærare ovannemnde tiltak enn det som er fastsett i lova, om avstand mellom tiltak.

Eg gjev med dette erklæring om at ovannemnde eigedom får løyve til å plassera tiltaket 0 m, frå grenselinja mot min eigedom jf. Plan- og bygningslova §

Denne erklæringa kan tinglysast som hefte på min eigedom.

Alt.2.

Vilkåret for mitt samtykje er at tiltaket på naboeigedomen vert utført brannteknisk på ein slik måte at det ikkje får konsekvensar for min rett til å føra opp tiltak på min eigedom etter gjeldande plan- og bygningslov med forskrifter.

Eg gjev med dette erklæring om at ovannemnde eigedom får løyve til å plassera tiltaket 0 m, frå grenselinja mot min eigedom. jf. Plan- og bygningslova § 70. nr.2.

Denne erklæringa kan tinglysast som hefte på min eigedom.

(stad) Heiane 27 den (dato) 12.08.2019

Mona Holmedal
Underskrift av eigar til gnr. 27 bnr. 150 fnr. _____

Rev. plassering 16.08.18

SITUASJONSKART



Gnr/Bnr: 27/156
 Adresse: Dalland/Kvalvåg
 Eigiar/søkar: FKB-B
 Kvalitet: FKB-B
 Gjeldande plan: Reguleringsplan
 Planformål: Bustad
 Vår referanse: PAS




Målestokk: 1:500
 Dato: 09.02.2017

MELAND KOMMUNE



- Gjerde
- Usikker eigdomsgrense
- Målt eigdomsgrense
- Bolighus
- Andre bygg

Sign.

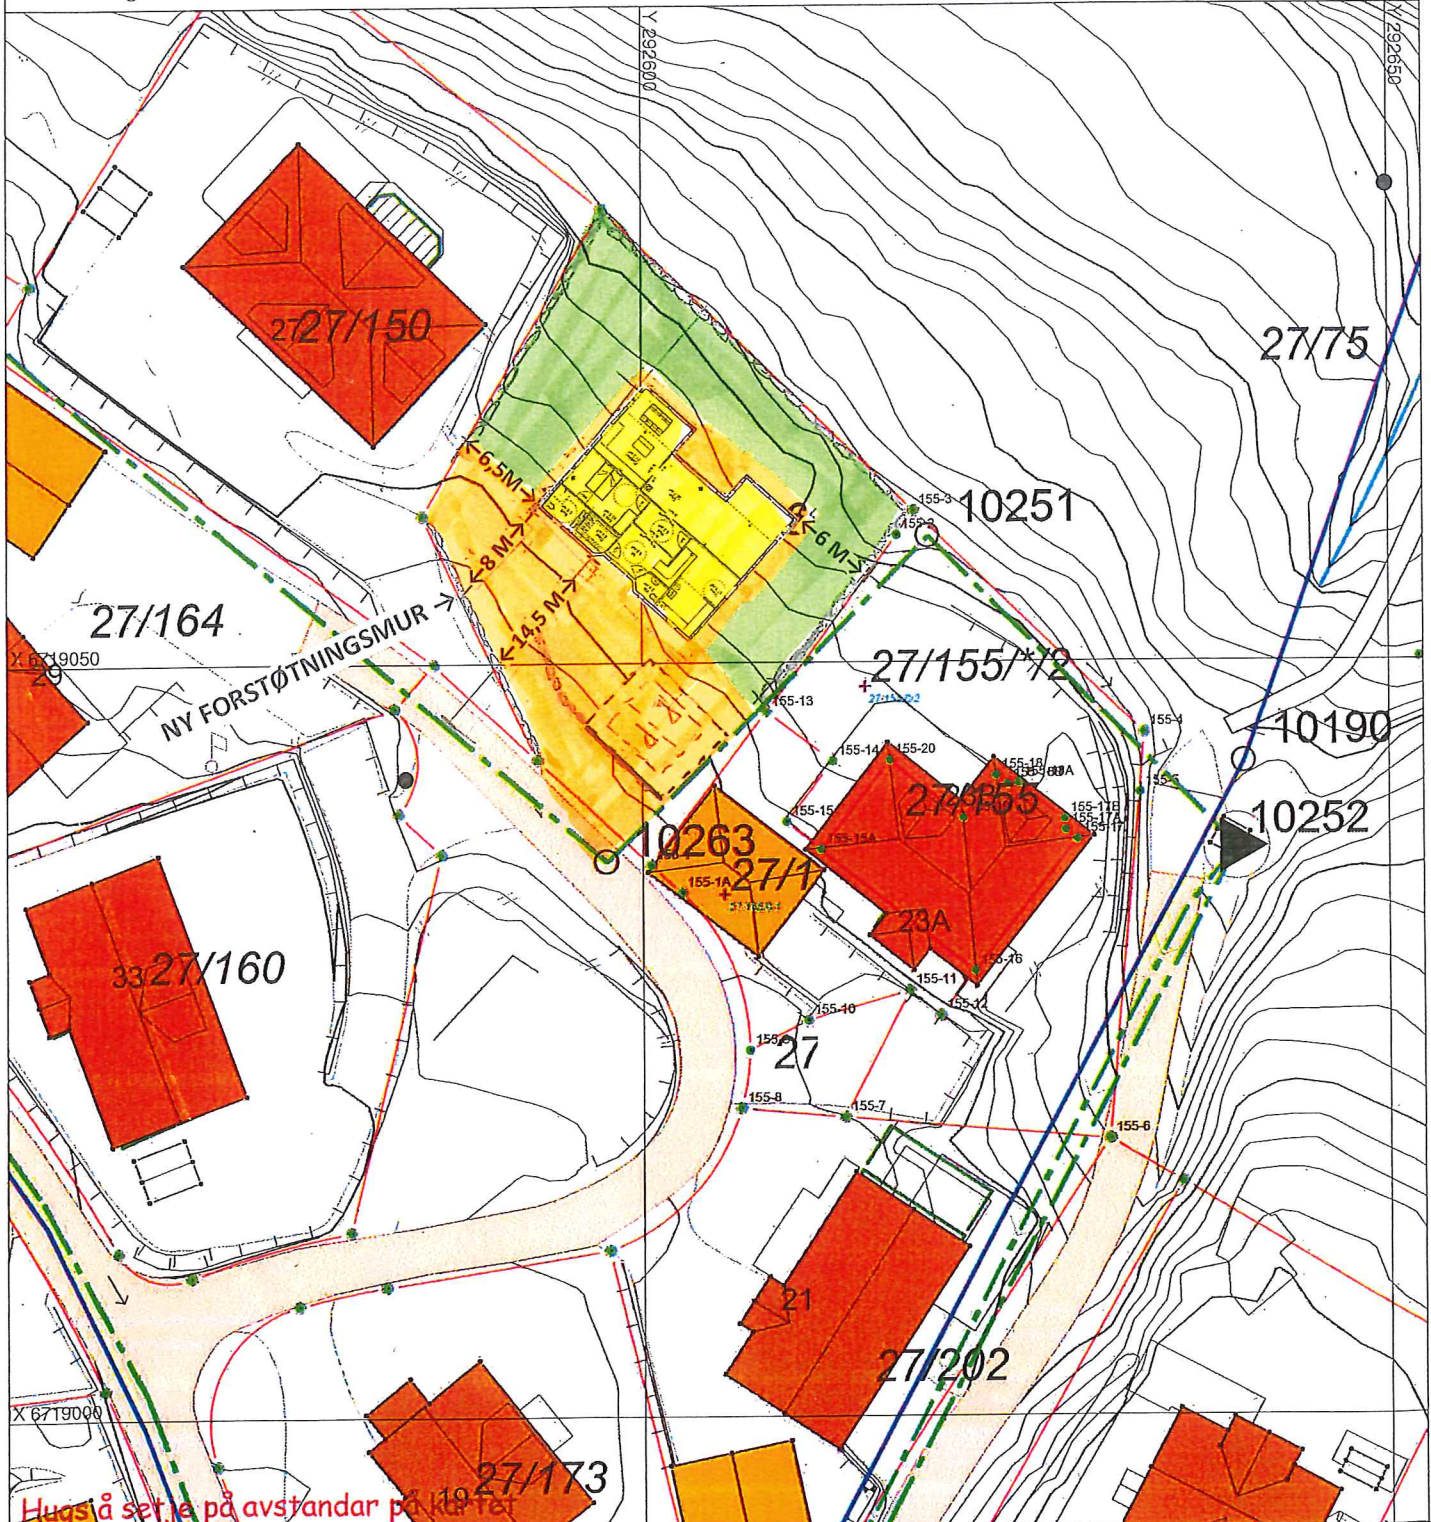

Hugs å setje på avstandar på kløfter

SITUASJONSPLAN

Tiltak

Mona Gjelmeckel 12.08.19

Underskrift Situasjonsplan Dato