




Før endring

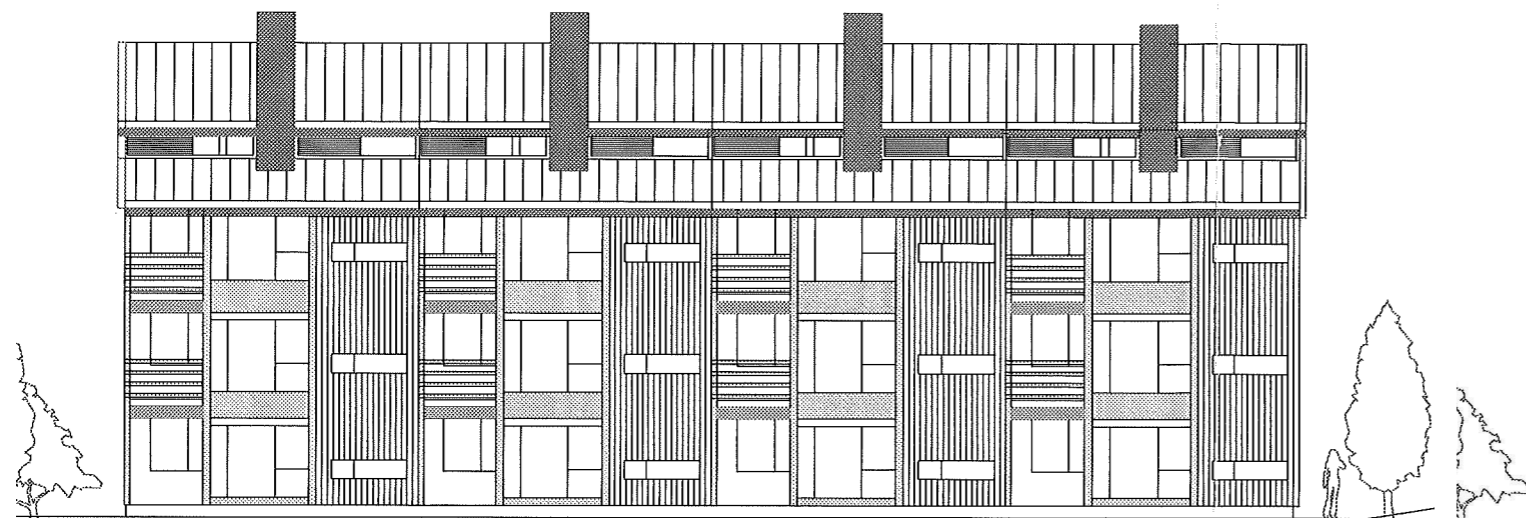

Etter endring

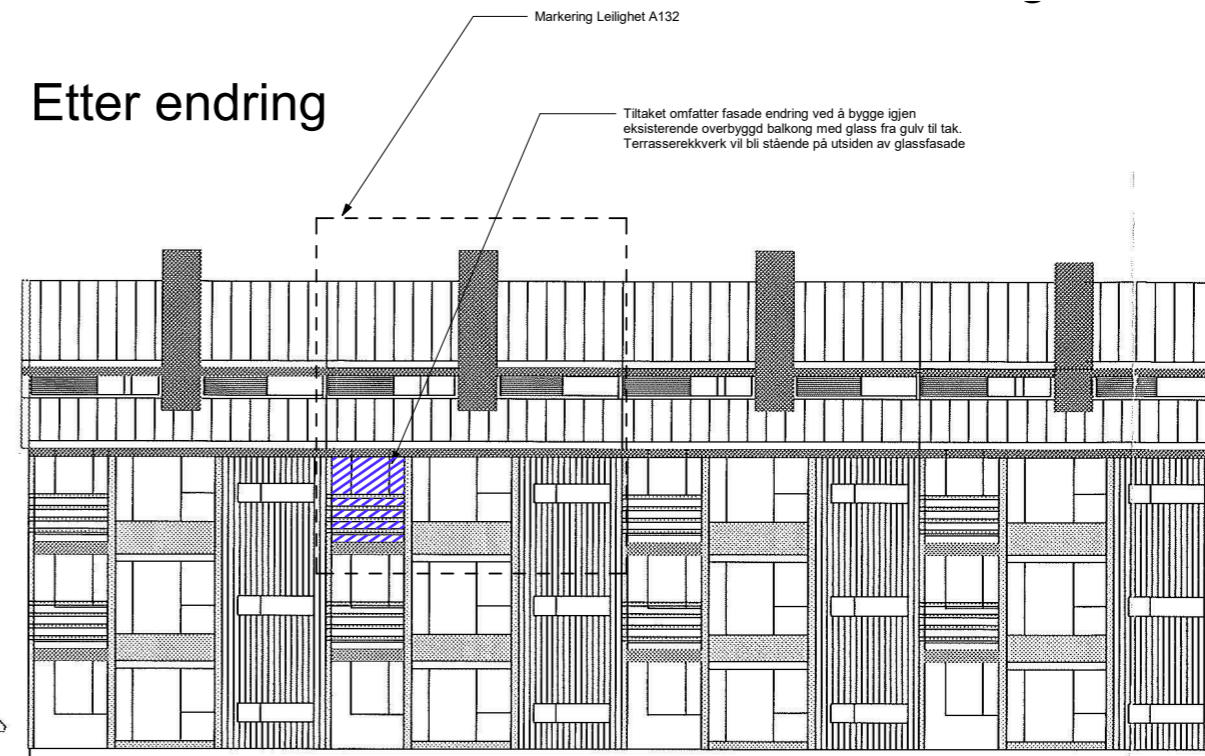


FASADE "AUST"
M1:100

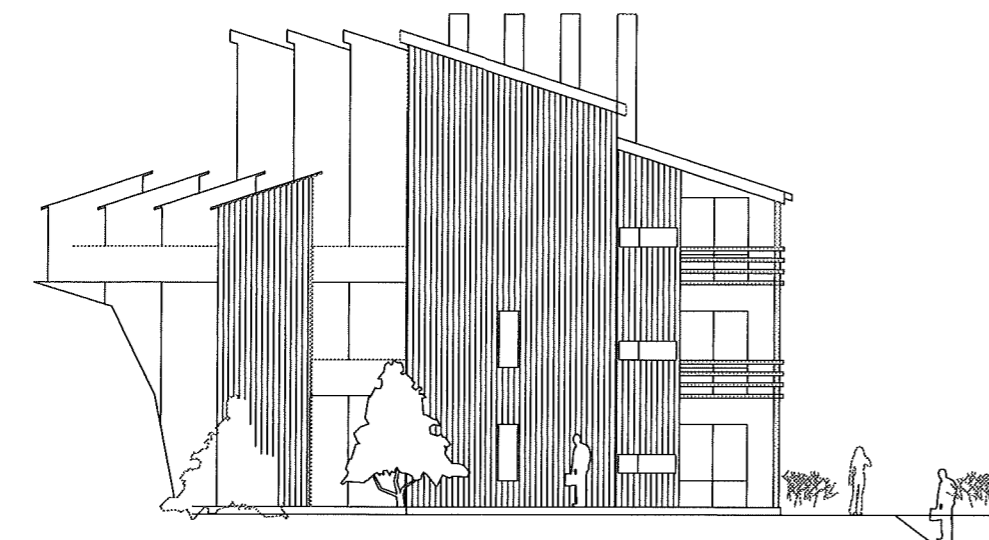


Før endring

FASADE "SØR"
M1:100

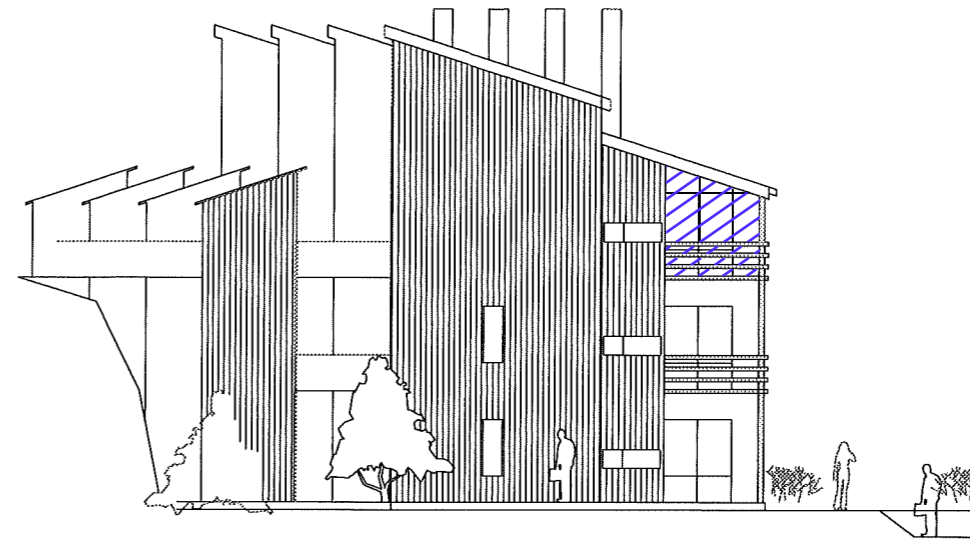

Etter endring

FASADE "SØR"
M1:100

Prosjekt: 2019102 Lonerene 31 C	Kontroll prosjekt: Sign.: Kontroll:
Tiltakshaver:	Gnr./Bnr./Festenr.: Gnr 24/ Bnr 116 / Festenr 0
Prosjekterende: Din boligsøknad Langarinden 5 5132 Nyborg	
© Alle rettigheter tilhører utførende for prosjektering, kopiering eller bruk av disse tegningene er forbudt uten skriftlig samtykke	Dato: 13.06.2019
Tegning: Fasade etter endring	Målestokk: 1:100, 1:200
Tegningsnr.: A40-02	Rev.: .