

- Betong påstøp / Nedsenket gulv
(Concrete flooring / Lowered concrete floor)




- Ventilasjonsskase / nedsenket himling
(Ventilation box / lowered ceiling)



- Brannkrav. Vegger må ikke brytes med rørgjennomføringer
(Fire requirements. Walls must not be penetrated with pipes)

INFO:

- Levegg på terrasse. Ikkje inntegnet. Se bilde under for referanse.

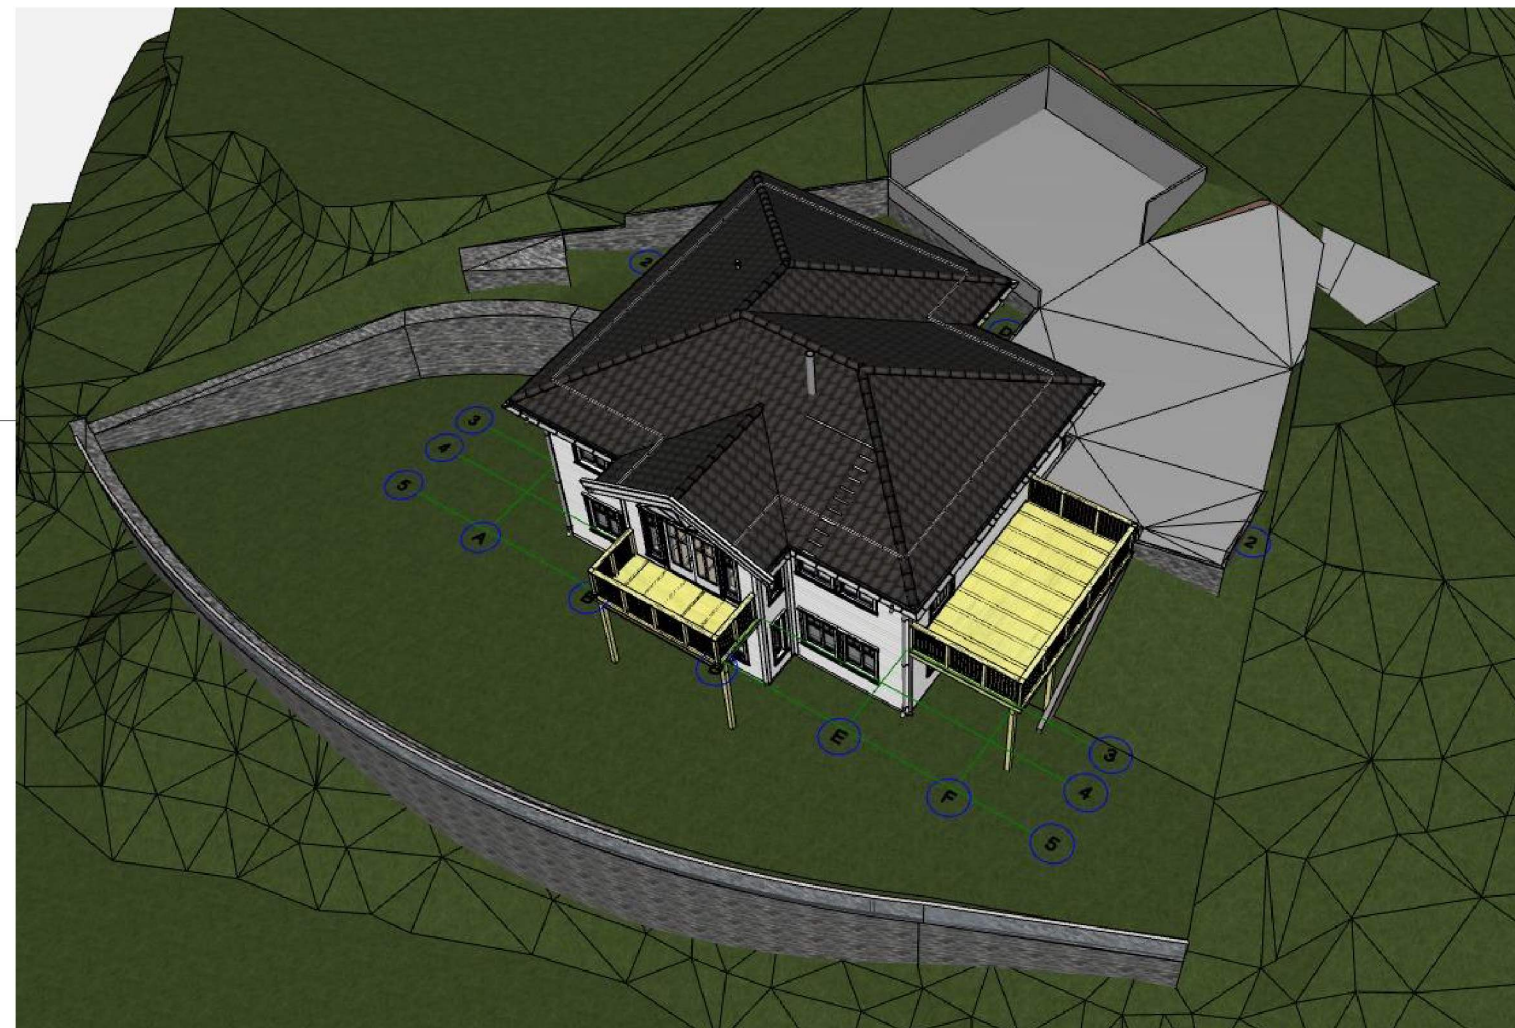

R				
Q				
P				
O				
N				
M				
L				
K				
J				
I	Revidert søyle og betong under veranda	KN		05.07.2019
H	Endring på murer etter oppmåling.	KN		21.06.2019
G	Endra mur frå husvegg mot nabogrense og langs tomt.	KN		12.02.2018
F	Dør og vindu i fasade ved kjøkken etter kjøkkentegn.	KN		27.10.2017
E	Rørleggerendringer og slagretning dører.	KN		24.10.2017
D	Lagt på ekstra mål i fasade	KN		25.09.2017
C	Fyllingsfot / skjeringar i fasade.	KN		24.08.2017
B	Justering av arealmål før nabovarsel	KN		27.06.2017
A	Justering etter kundeønsker ref. mail 21.06.2017.			
A	Vindu og veggplassering i mindre vesentlig karakter.	KN		22.06.2017
				dd.mm.2017
REV	BESKRIVELSE	SIGN	TAG	REV.DATO




Detaljhandbok - REV 6.0




M	Endra mur mot nabogrense og langs tomtgrense.	KN	12.02.2018
L	Column on axis D/1 changed to 140x200 GL28c	ODV	08.02.2018
K	Updated arbeidstegninger	ODV	16.01.2018
J	Updated arbeidstegninger	ODV	22.12.2017
I	Updated arbeidstegninger	ODV	21.12.2017
H	Arbeidstegninger	ZIC	13.12.2017
G	Byggemeldingstegninger	BS	27.10.2017
F	Kontraktstegning	BS KN	10.05.2017
E	Teknisk vurdering	BS/PROKN	19.04.2017
D	Revisjon tilbygg og sjekklistervurdering	BS KN	29.05.2017
C	Tilbudskontroll (Sjekkliste 1:100)	BS KN	18.04.2017
B	Skisseprosjekt 8008-505	BS KN	07.04.2017
A	Huskatalog 2017 (25.01.2017)	BS ALK	31.03.2017
REV:	BESKRIVELSE	SIGN	REV. DATO

PROSJEKT:	12 - Adele skråtomt										
	1170316 - Heiane 15B										
TLTAKSHAVER:	Kay Zimmermann	HUSTYPE:									
BYGGEPLASS:	Heiane 15B, 5918, Frekhaug	12 - Adele spesial skråtomt									
TEGN. TYPE:	Prosjektinfo										
Gr./Br.:	27/243	Kommune:	Meland	TEGN. TAG:	05.07.2019	MÅL:	1:50	FORMAT:	A3	TEGN.NR.:	12.01

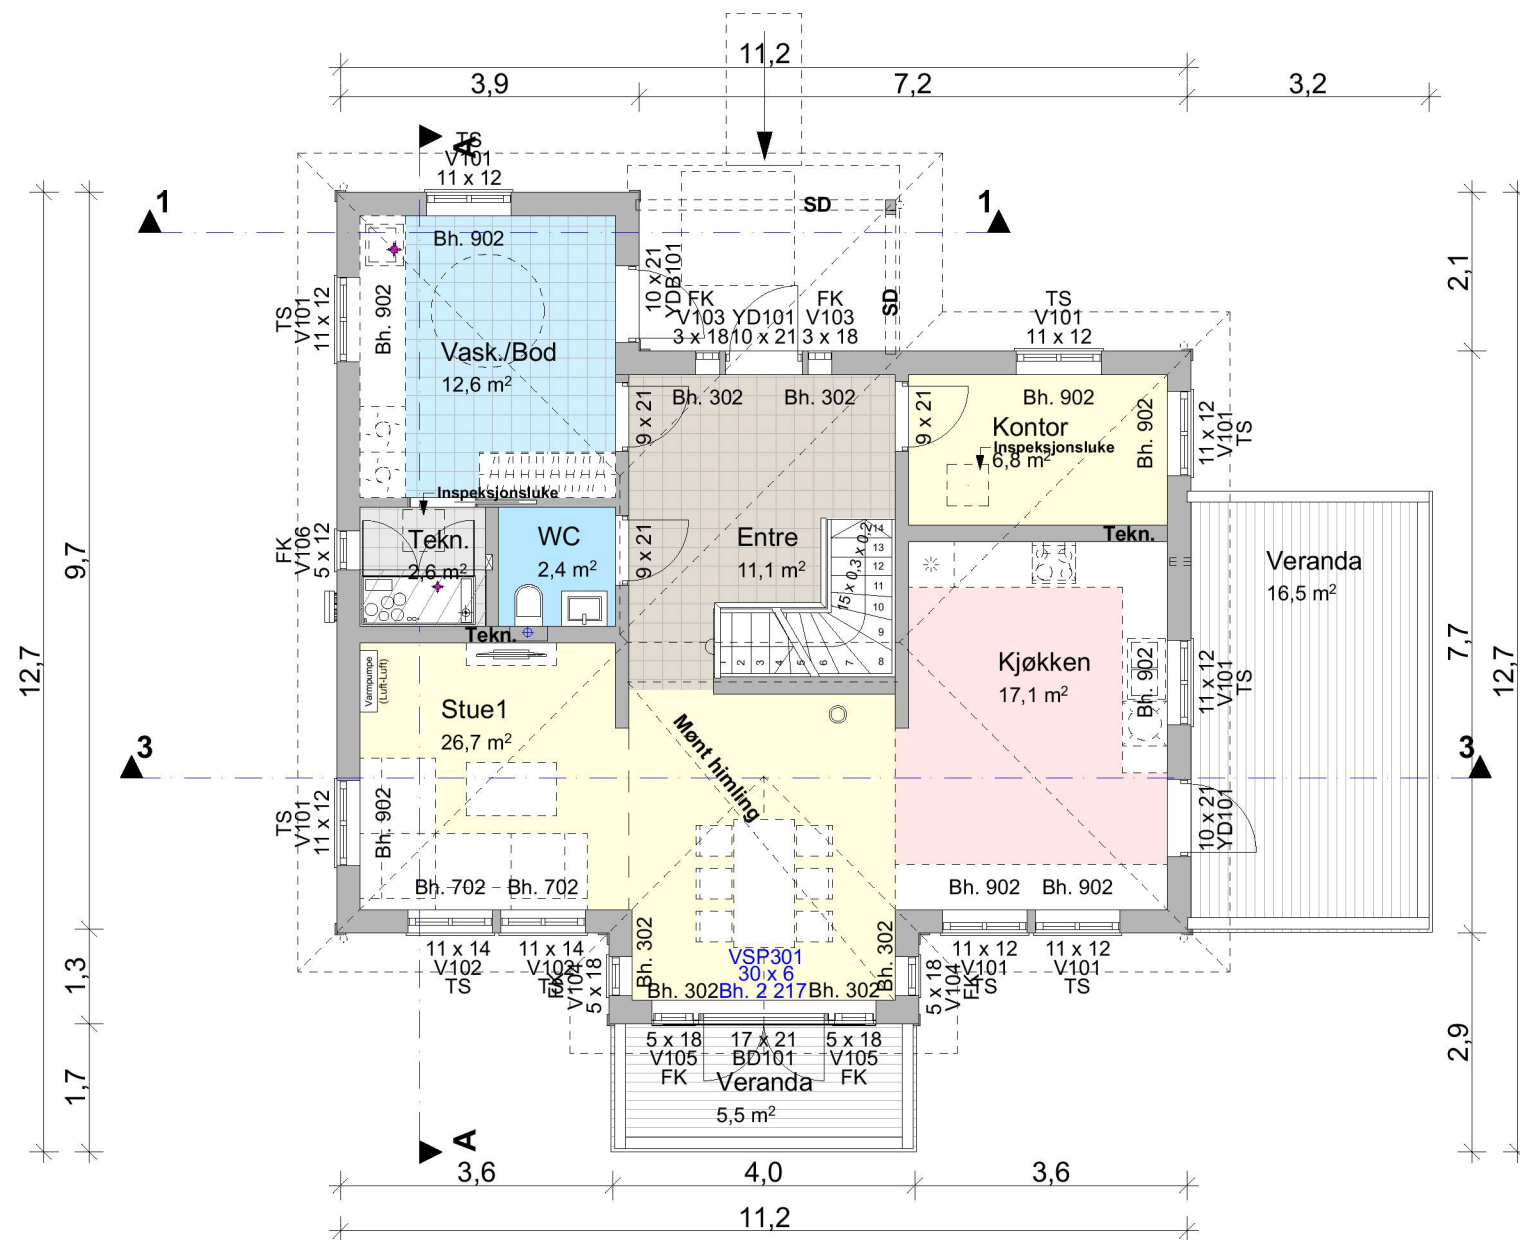

Hovedetasje 1:100

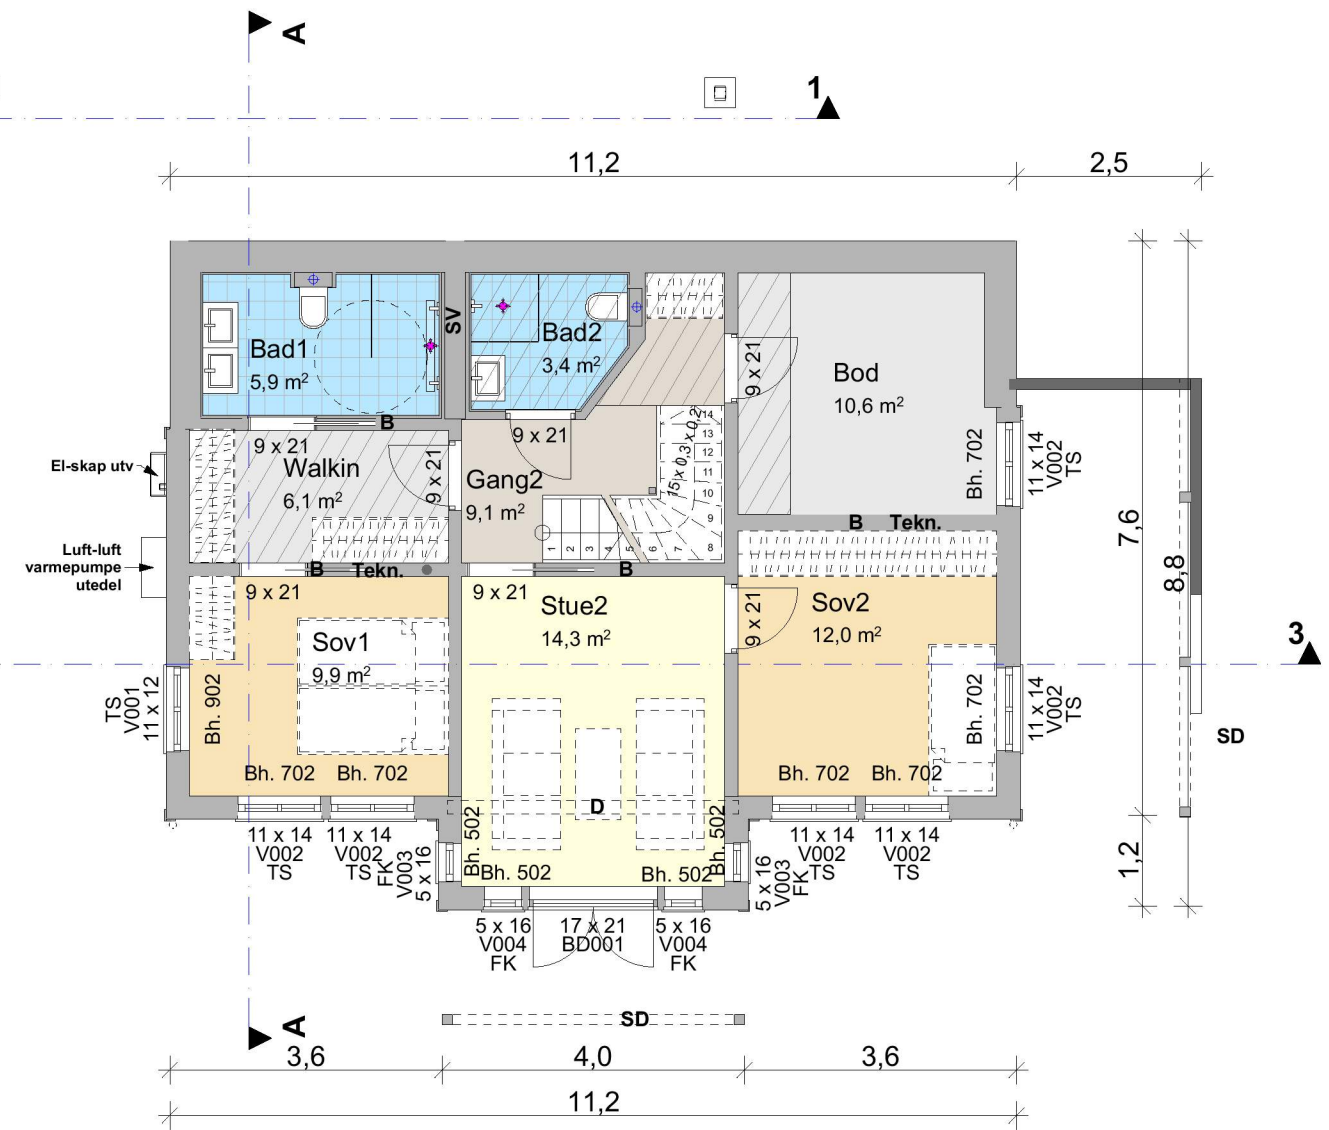

Underetasje 1:100

12 Grunnflate	
Grunnflate	98,0
	98,0 m ²
12 BYA (Bebygd Areal)	
BYA	126,4
	126,4 m ²
12 BRA (Bruksareal)	
BRA 1 Etasje	86,8
BRA U Etasje	77,4
	164,2 m ²
12 BRA (Overbygget)	
BRA Overbygget	19,1
	19,1 m ²


Vegger/dragere:	Vinduer:	Teknisk:	
Synlig drager SD	Toppsving TS	Radonbrønn R	
Skjult drager D	Fastkarm FS	El. skap EL	
Bærede vegg B	Sidehengslet SH	Vann skap VANN	
Teknisk vegg T		Nedsenket himling N.H.	

Detaljhandbok - REV 6.0


M	Endra mur mot nabogrense og langs tomtegrense.	KN	12.02.2018
L	Column on axis D/1 changed to 140x200 GL28c	ODV	08.02.2018
K	Updated arbeidstegninger	ODV	16.01.2018
J	Updated arbeidstegninger	ODV	22.12.2017
I	Updated arbeidstegninger	ODV	21.12.2017
H	Arbeidstegninger	ZIC	13.12.2017
G	Byggemeldingstegninger	BS	27.10.2017
F	Kontraktstegning	BS	10.05.2017
E	Teknisk vurdering	BS/PROKN	19.04.2017
D	Revisjon tilbygg og sjekklistervurdering	BS	29.05.2017
C	Tilbudskontroll (Sjekkliste 1:100)	BS	18.04.2017
B	Skisseprosjekt 8008-505	BS	07.04.2017
A	Huskatalog 2017 (25.01.2017)	BS	31.03.2017

REV: BESKRIVELSE	SIGN.	REV. DATO
PROSJEKT:	12 - Adele skråtomt	
	1170316 - Heiane 15B	
TILTAKSHAVER	Kay Zimmermann	
BYGGEPLASS	Heiane 15B, 5918, Frekhaug	
TEGN. TYPE:	Hovedetasje og Underetasje	
Gr./Br.	Kommune:	TEGN. DATO:
27/243	Meland	TAG 05.07.2019
MÅL:	FORMAT:	TEGN. NR.:
1:1,	A3	12.02




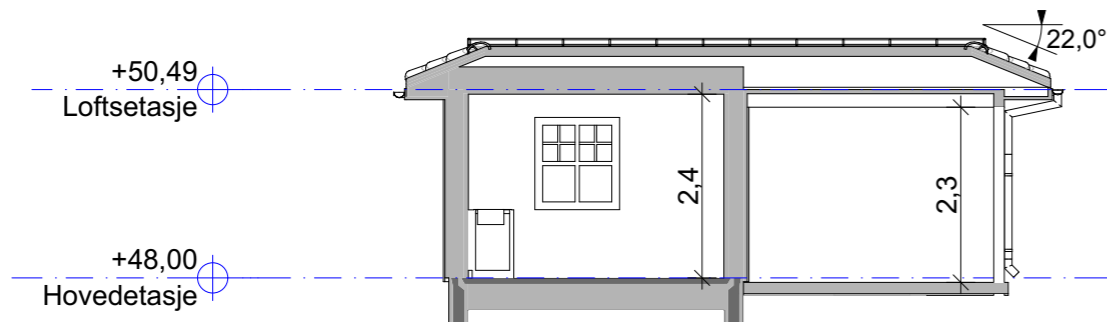

Snitt 1-1 1:100

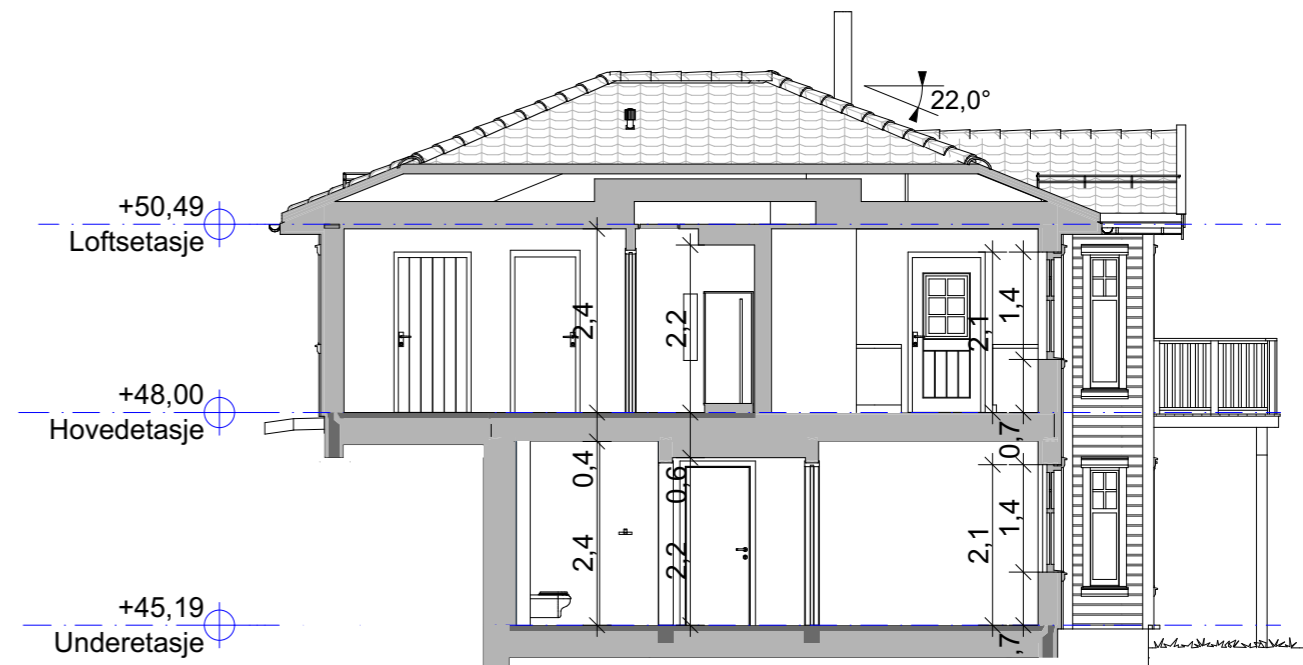

Snitt A-A 1:100

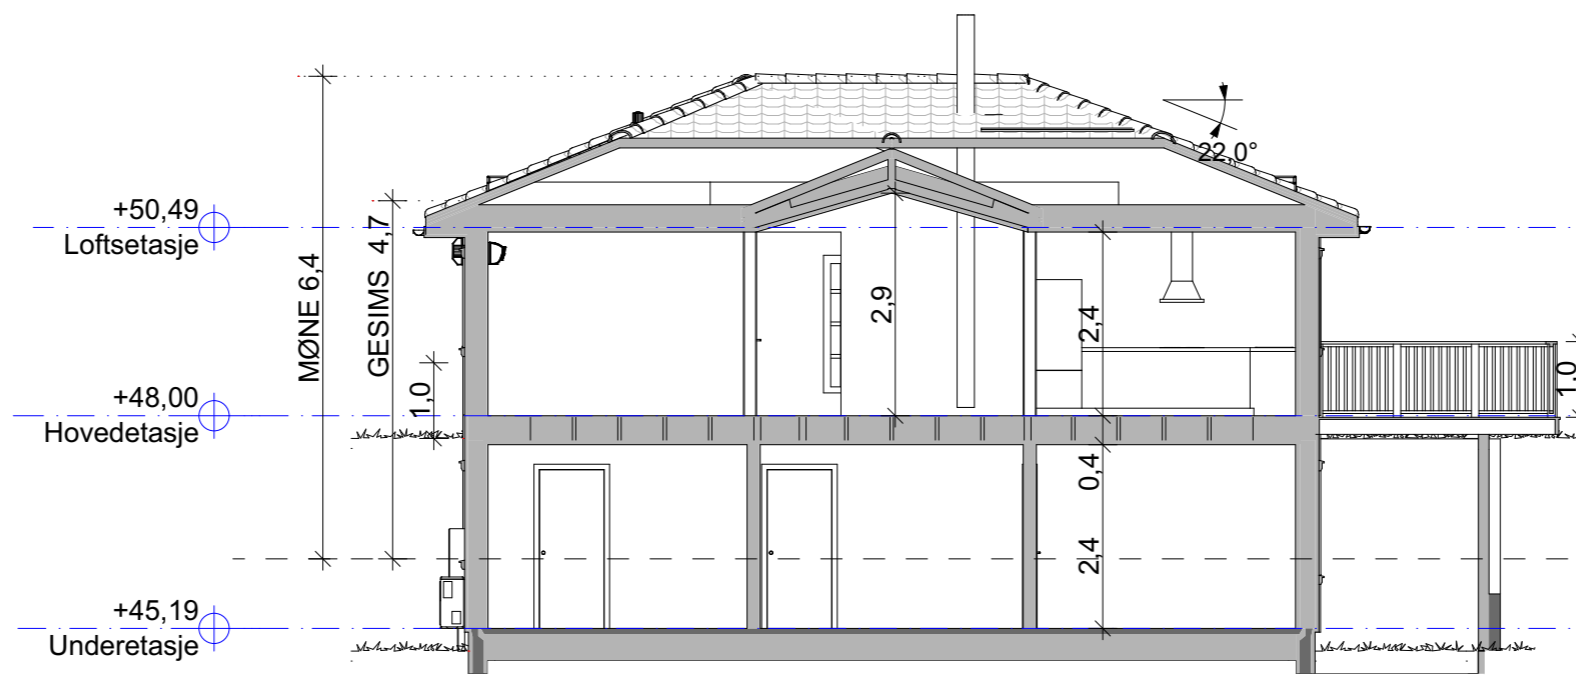

Snitt 3-3 1:100


12 Grunnflate	
Grunnflate	98,0
	98,0 m ²
12 BYA (Bebygd Areal)	
BYA	126,4
	126,4 m ²
12 BRA (Bruksareal)	
BRA 1 Etasje	86,8
BRA U Etasje	77,4
	164,2 m ²
12 BRA (Overbygget)	
BRA Overbygget	19,1
	19,1 m ²

Vegger/dragere:		Vinduer:		Teknisk:	
Synlig drager	SD	Toppsving	TS	Radonbrønn	R
Skjult drager	D	Fastkarm	FS	El. skap	EL
Bærede vegg	B	Sidehengslet	SH	Vann skap	VANN
Teknisk vegg	T			Nedsenket himling	N.H.


Detaljhåndbok - REV 6.0

REV.	BESKRIVELSE	SIGN.	REV. DATO
M	Endra mur mot nabogrense og langs tomtegrense.	KN	12.02.2018
L	Column on axis D/1 changed to 140x200 GL28c	ODV	08.02.2018
K	Updated arbeidstegninger	ODV	16.01.2018
J	Updated arbeidstegninger	ODV	22.12.2017
I	Updated arbeidstegninger	ODV	21.12.2017
H	Arbeidstegninger	ZIC	13.12.2017
G	Byggemeldingstegninger	BS KN	27.10.2017
F	Kontraktstegning	BS KN	10.05.2017
E	Teknisk vurdering	BS/PROKN	19.04.2017
D	Revisjon tilbygg og sjekklistervurdering	BS KN	29.05.2017
C	Tilbudskontroll (Sjekkliste 1:100)	BS KN	18.04.2017
B	Skisseprosjekt 8008-505	BS KN	07.04.2017
A	Huskatalog 2017 (25.01.2017)	BS ALK	31.03.2017


PROSJEKT:		12 - Adele skråtomt		
		1170316 - Heiane 15B		
TILTAKSHAVER:		Kay Zimmermann		HUSTYPE: 12 - Adele spesial skråtomt
BYGGEPLASS:		Heiane 15B, 5918, Frekhaug		
TEGN. TYPE:		Snitt		
Gr./Br.	Kommune:	TEGN.	DATO:	MÅL:
27/243	Meland	TAG	05.07.2019	1:1,
				FORMAT:
				A3
				TEGN.NR:
				12.03

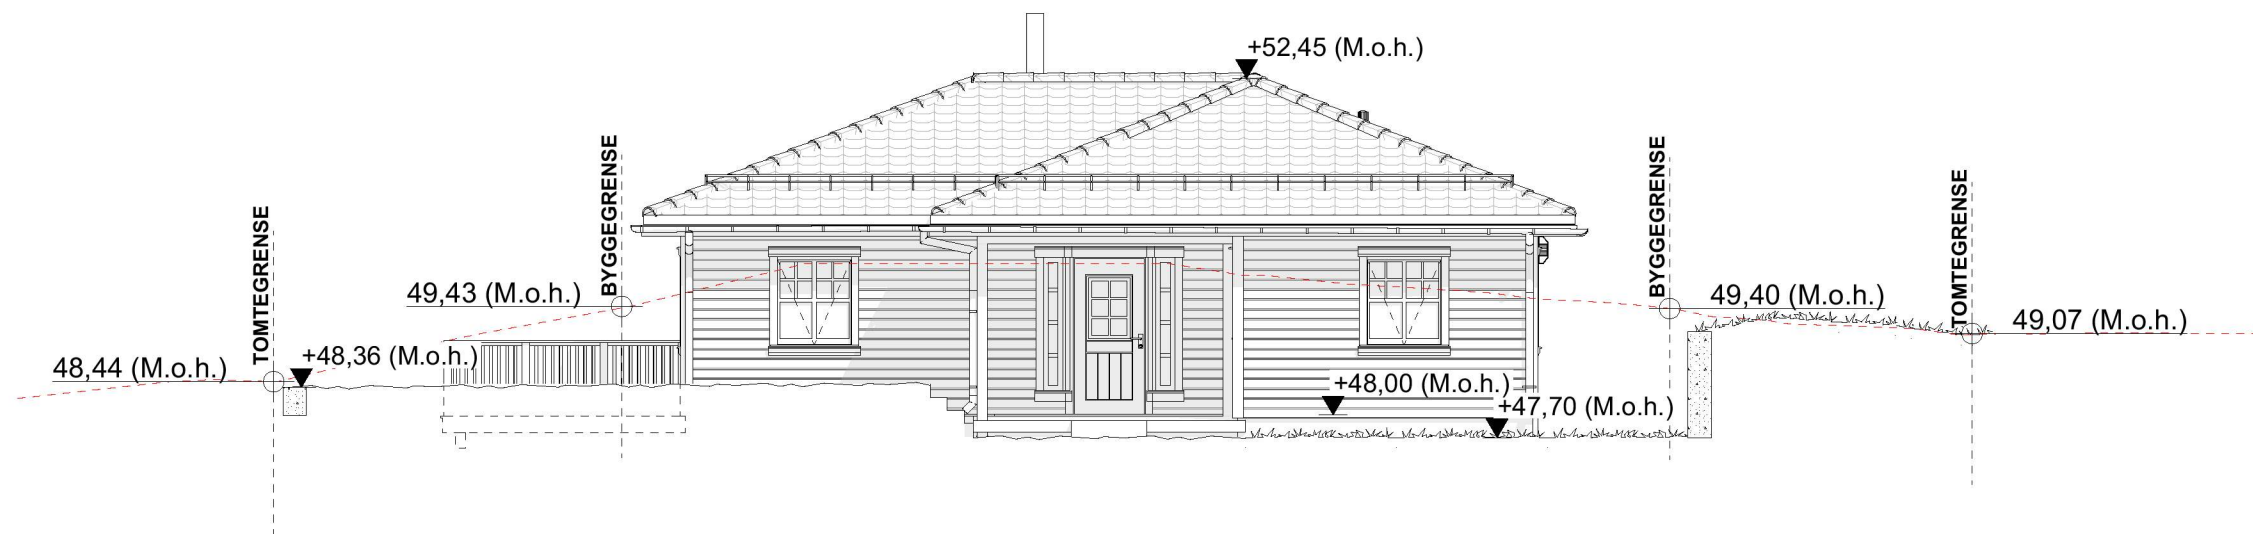

FASADE SØR - ØST

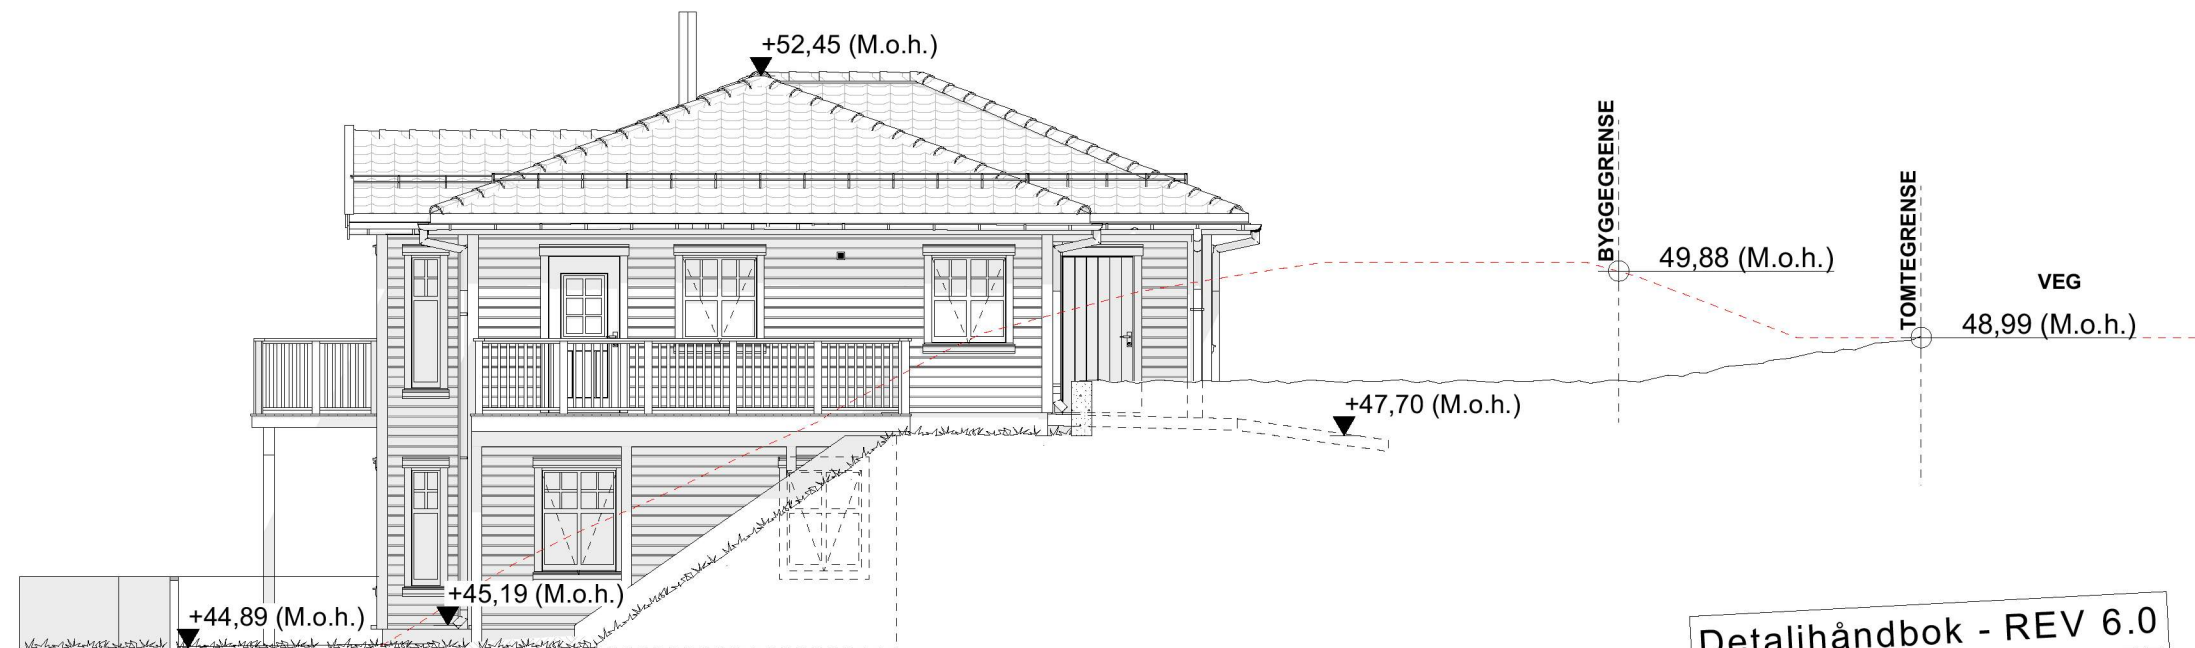

FASADE SØR - VEST

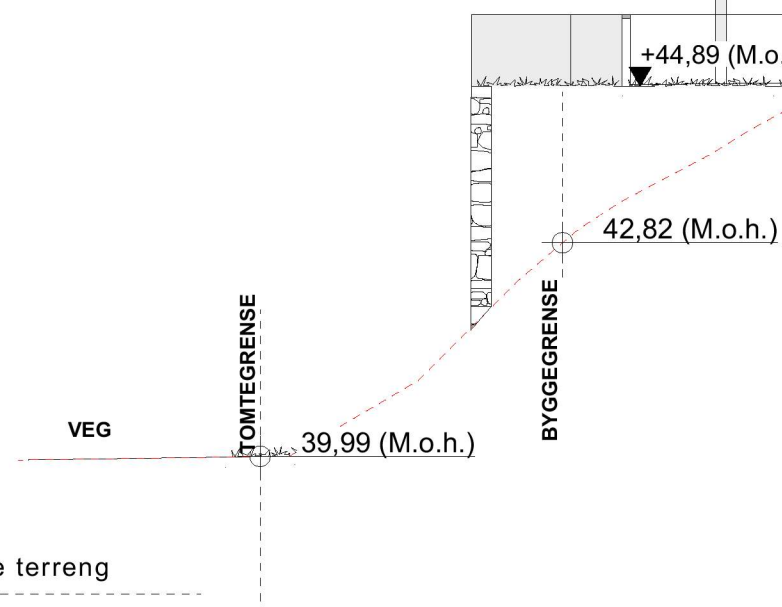

Eksisterende terreng


Nytt terreng

Detaljhandbok - REV 6.0

REV.	BESKRIVELSE	SIGN.	REV. DATO
M	Endra mur mot nabogrense og langs tomtegrense.	KN	12.02.2018
L	Column on axis D/1 changed to 140x200 GL28c	ODV	08.02.2018
K	Updated arbeidstegninger	ODV	16.01.2018
J	Updated arbeidstegninger	ODV	22.12.2017
I	Updated arbeidstegninger	ODV	21.12.2017
H	Arbeidstegninger	ZIC	13.12.2017
G	Byggemeldingstegninger	BS	27.10.2017
F	Kontraktstegning	BS KN	10.05.2017
E	Teknisk vurdering	BS/PROKN	19.04.2017
D	Revisjon tilbygg og sjekklister vurdering	BS KN	29.05.2017
C	Tilbudskontroll (Sjekkliste 1:100)	BS KN	18.04.2017
B	Skisseprosjekt 8008-505	BS KN	07.04.2017
A	Huskatalog 2017 (25.01.2017)	BS ALK	31.03.2017

PROSJEKT:		12 - Adele skråtomt		
PROSJEKT:		1170316 - Heiane 15B		
TILTAKSHAVER:		Kay Zimmermann		HUSSTYPE: 12 - Adele spesial skråtomt
BYGGEPLASS:		Heiane 15B, 5918, Frekhaug		
TEGN. TYPE:		Fasade Sør-Øst og Fasade Sør-Vest		MÅL: 1:100 FORMAT: A3 TEGNR.: 12.04
Gen.Br.	Kommune:	TEGN. DATO:	MÅL: 1:100	
27/243	Meland	TAG 05.07.2019	A3	

FASADE NORD - ØST

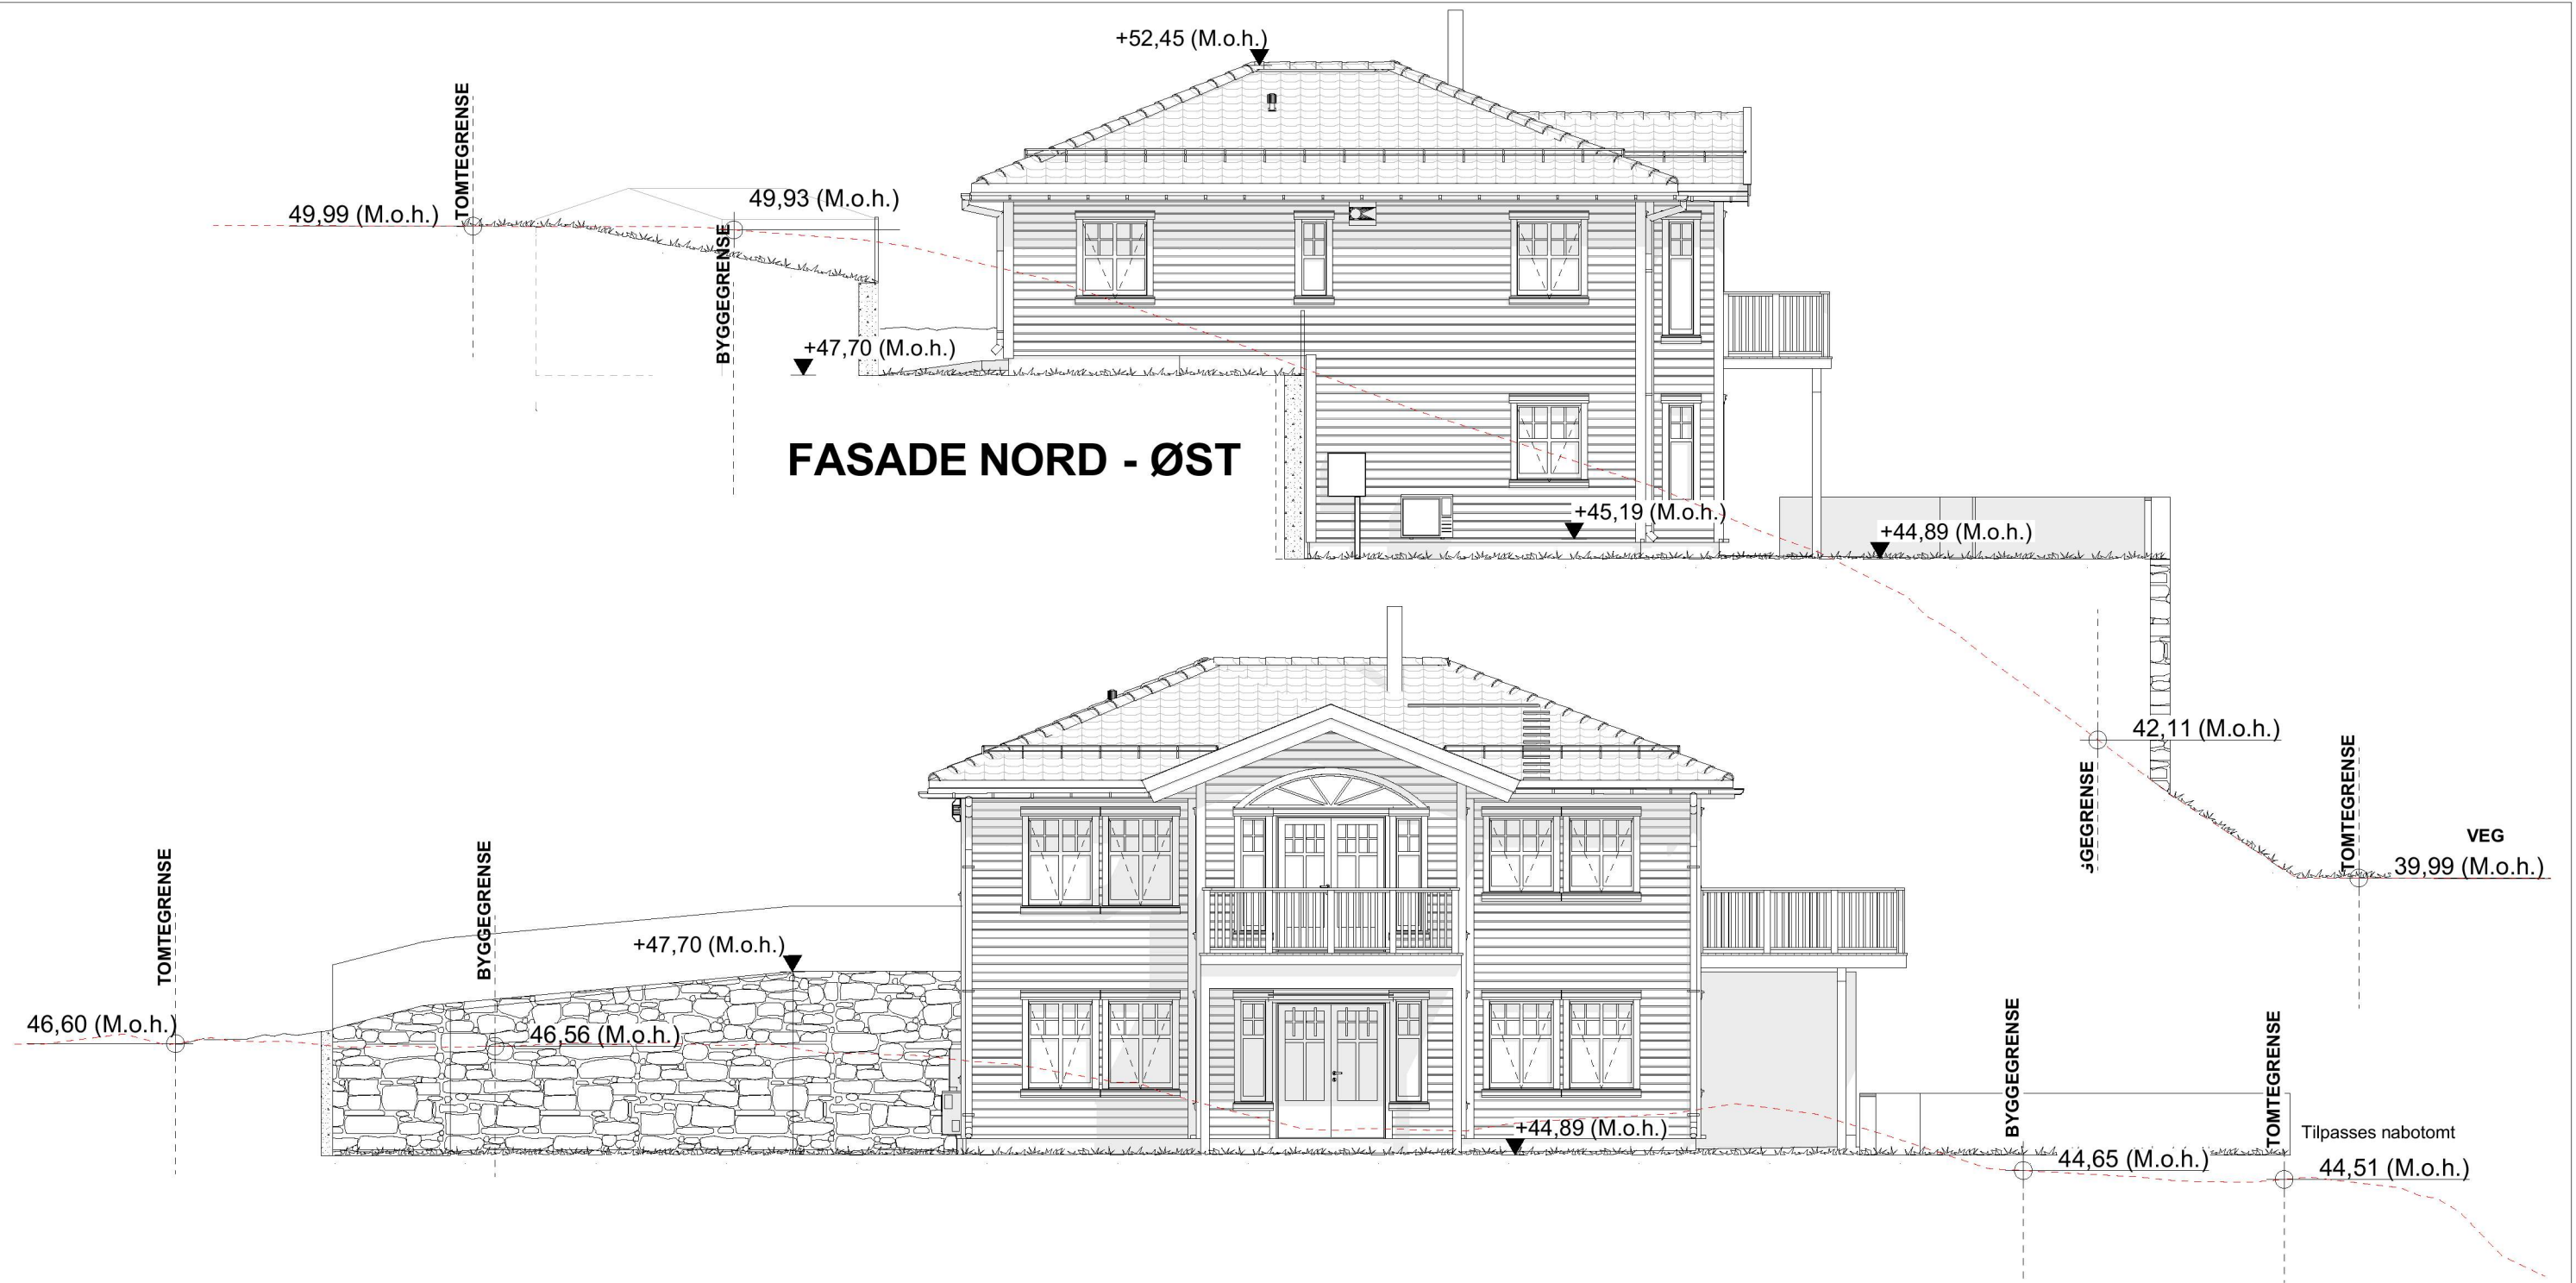

M	Endra mur mot nabogrense og langs tomtegrense.	KN	12.02.2018
L	Column on axis D/1 changed to 140x200 GL28c	ODV	08.02.2018
K	Updated arbeidstegninger	ODV	16.01.2018
J	Updated arbeidstegninger	ODV	22.12.2017
I	Updated arbeidstegninger	ODV	21.12.2017
H	Arbeidstegninger	ZIC	13.12.2017
G	Byggemeldingstegninger	BS	KN 27.10.2017
F	Kontraktstegning	BS	KN 10.05.2017
E	Teknisk vurdering	BS/PROKN	19.04.2017
D	Revisjon tilbygg og sjekklister vurdering	BS	KN 29.05.2017
C	Tilbudskontroll (Sjekkliste 1:100)	BS	KN 18.04.2017
B	Skisseprosjekt 8008-505	BS	KN 07.04.2017
A	Huskatalog 2017 (25.01.2017)	BS	ALK 31.03.2017

Eksisterende terreng

Nytt terreng


PROSJEKT:
 12 - Adele skråtomt
 1170316 - Heiane 15B

ILTAKSMAKER: Kay Zimmermann
BYGGEPLASS: Heiane 15B, 5918, Frekhaug
TEGN. TYPE: Fasade Nord-Øst og Fasade Nord-Vest


HUSSTYPE:
 12 - Adele spesial skråtomt

Gnr./Bnr: 27/243 Kommune: Meland TEGN. DATO: TAG 05.07.2019 MÅL: 1:100 FORMAT: A3 TEGNR.: 12.05




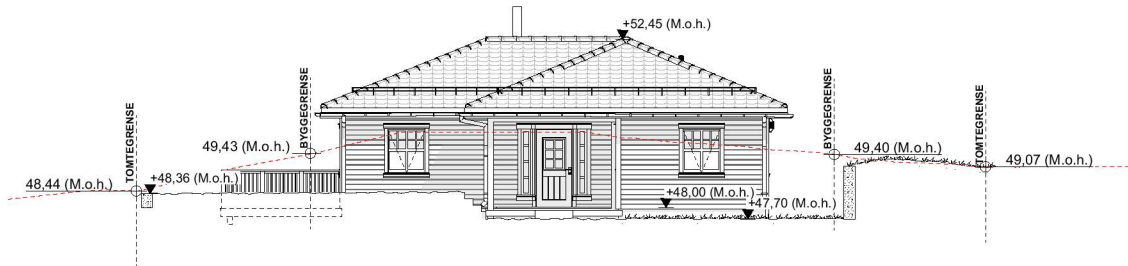


FASADE SØR - ØST

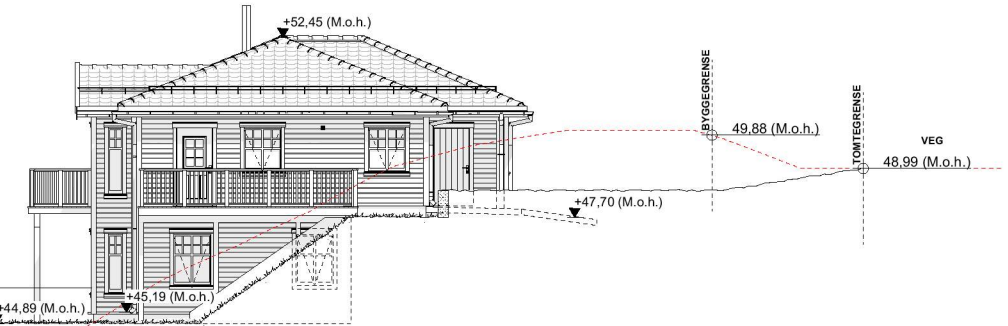

FASADE SØR - VEST

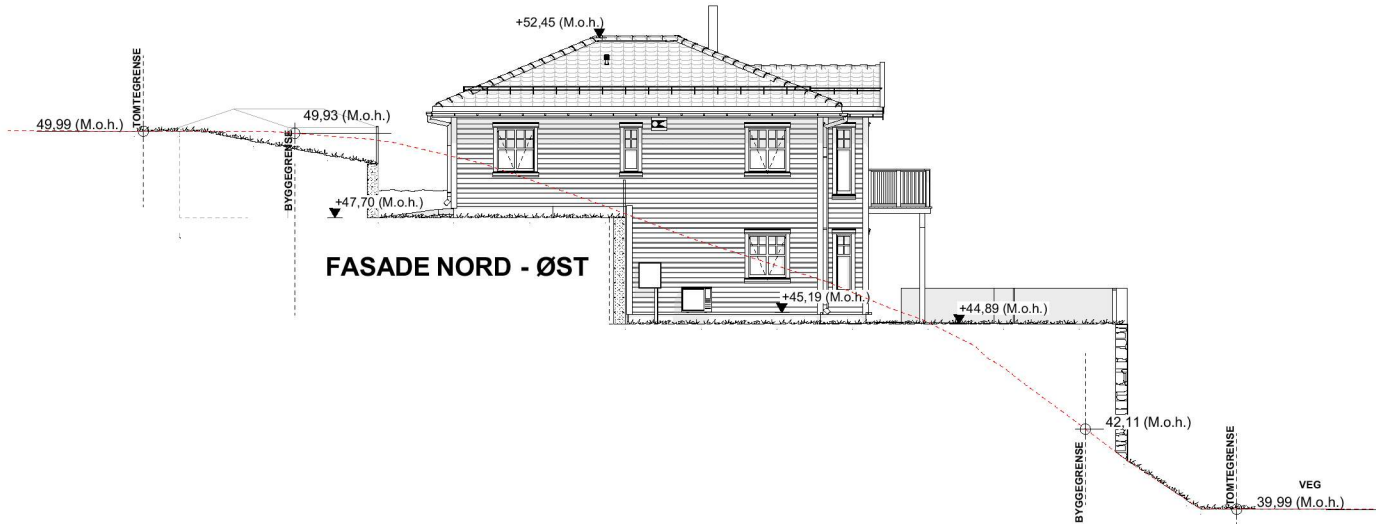


FASADE NORD - ØST

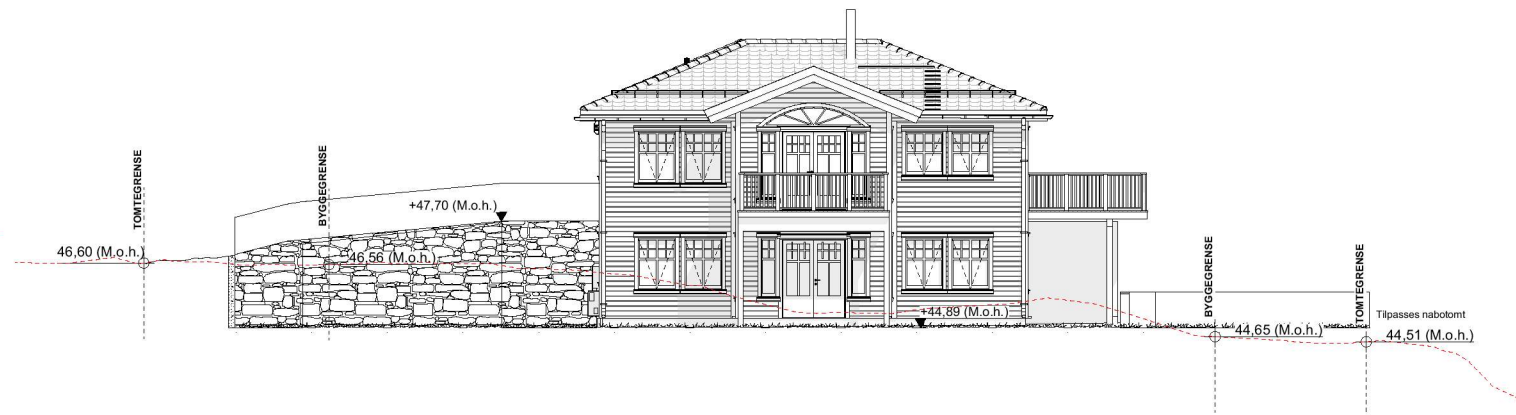

12 Grunnflate	
Grunnflate	98,0
	98,0 m ²
12 BYA (Bebygd Areal)	
BYA	126,4
	126,4 m ²
12 BRA (Bruksareal)	
BRA 1 Etasje	86,8
BRA U Etasje	77,4
	164,2 m ²
12 BRA (Overbygget)	
BRA Overbygget	19,1
	19,1 m ²

Eksisterende terreng

Nytt terreng

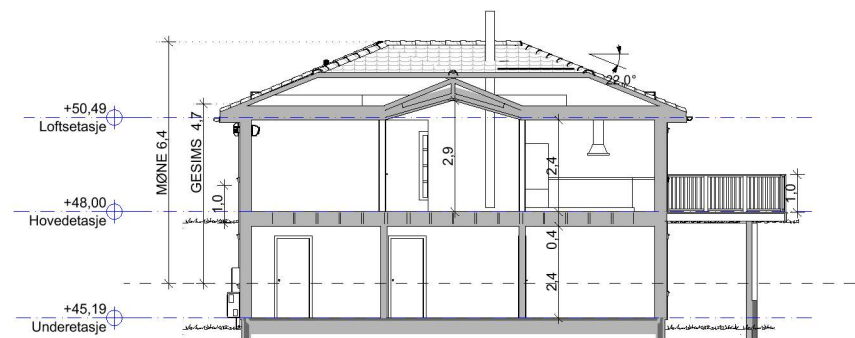

Snitt 3-3 1:100

Detaljhandbok - REV 6.0



M	Endra mur mot nabogrense og langs tomtegrense.	KN	12.02.2018
L	Column on axis D/1 changed to 140x200 GL28c	ODV	08.02.2018
K	Updated arbeidstegninger	ODV	16.01.2018
J	Updated arbeidstegninger	ODV	22.12.2017
I	Updated arbeidstegninger	ODV	21.12.2017
H	Arbeidstegninger	ZIC	13.12.2017
G	Byggemeldingstegninger	BS	KN 27.10.2017
F	Kontraktstegning	BS	KN 10.05.2017
E	Teknisk vurdering	BS/PROKN	19.04.2017
D	Revisjon tilbygg og sjekklistervurdering	BS	KN 29.05.2017
C	Tilbudskontroll (Sjekkliste 1:100)	BS	KN 18.04.2017
B	Skisseprosjekt 8008-505	BS	KN 07.04.2017
A	Huskatalog 2017 (25.01.2017)	BS	ALK 31.03.2017
REV:	BESKRIVELSE	SIGN.	REV. DATO

PROSJEKT:		12 - Adele skråtomt		1170316 - Heiane 15B	
TILTAKEHAVER:		Kay Zimmermann		HJUSKYPE	
BYGGEPLASS:		Heiane 15B, 5918, Frekhaug		12 - Adele spesial skråtomt	
TEGN. TYPE:		Alle Fasade og snitt			
Gen.Br.	Kommune:	TEGN.	DATO:	MÅL:	FORMAT:
27/243	Meland	TAG	05.07.2019	1:200	A3
					TEGN.NR:
					12.06

