





D-1.

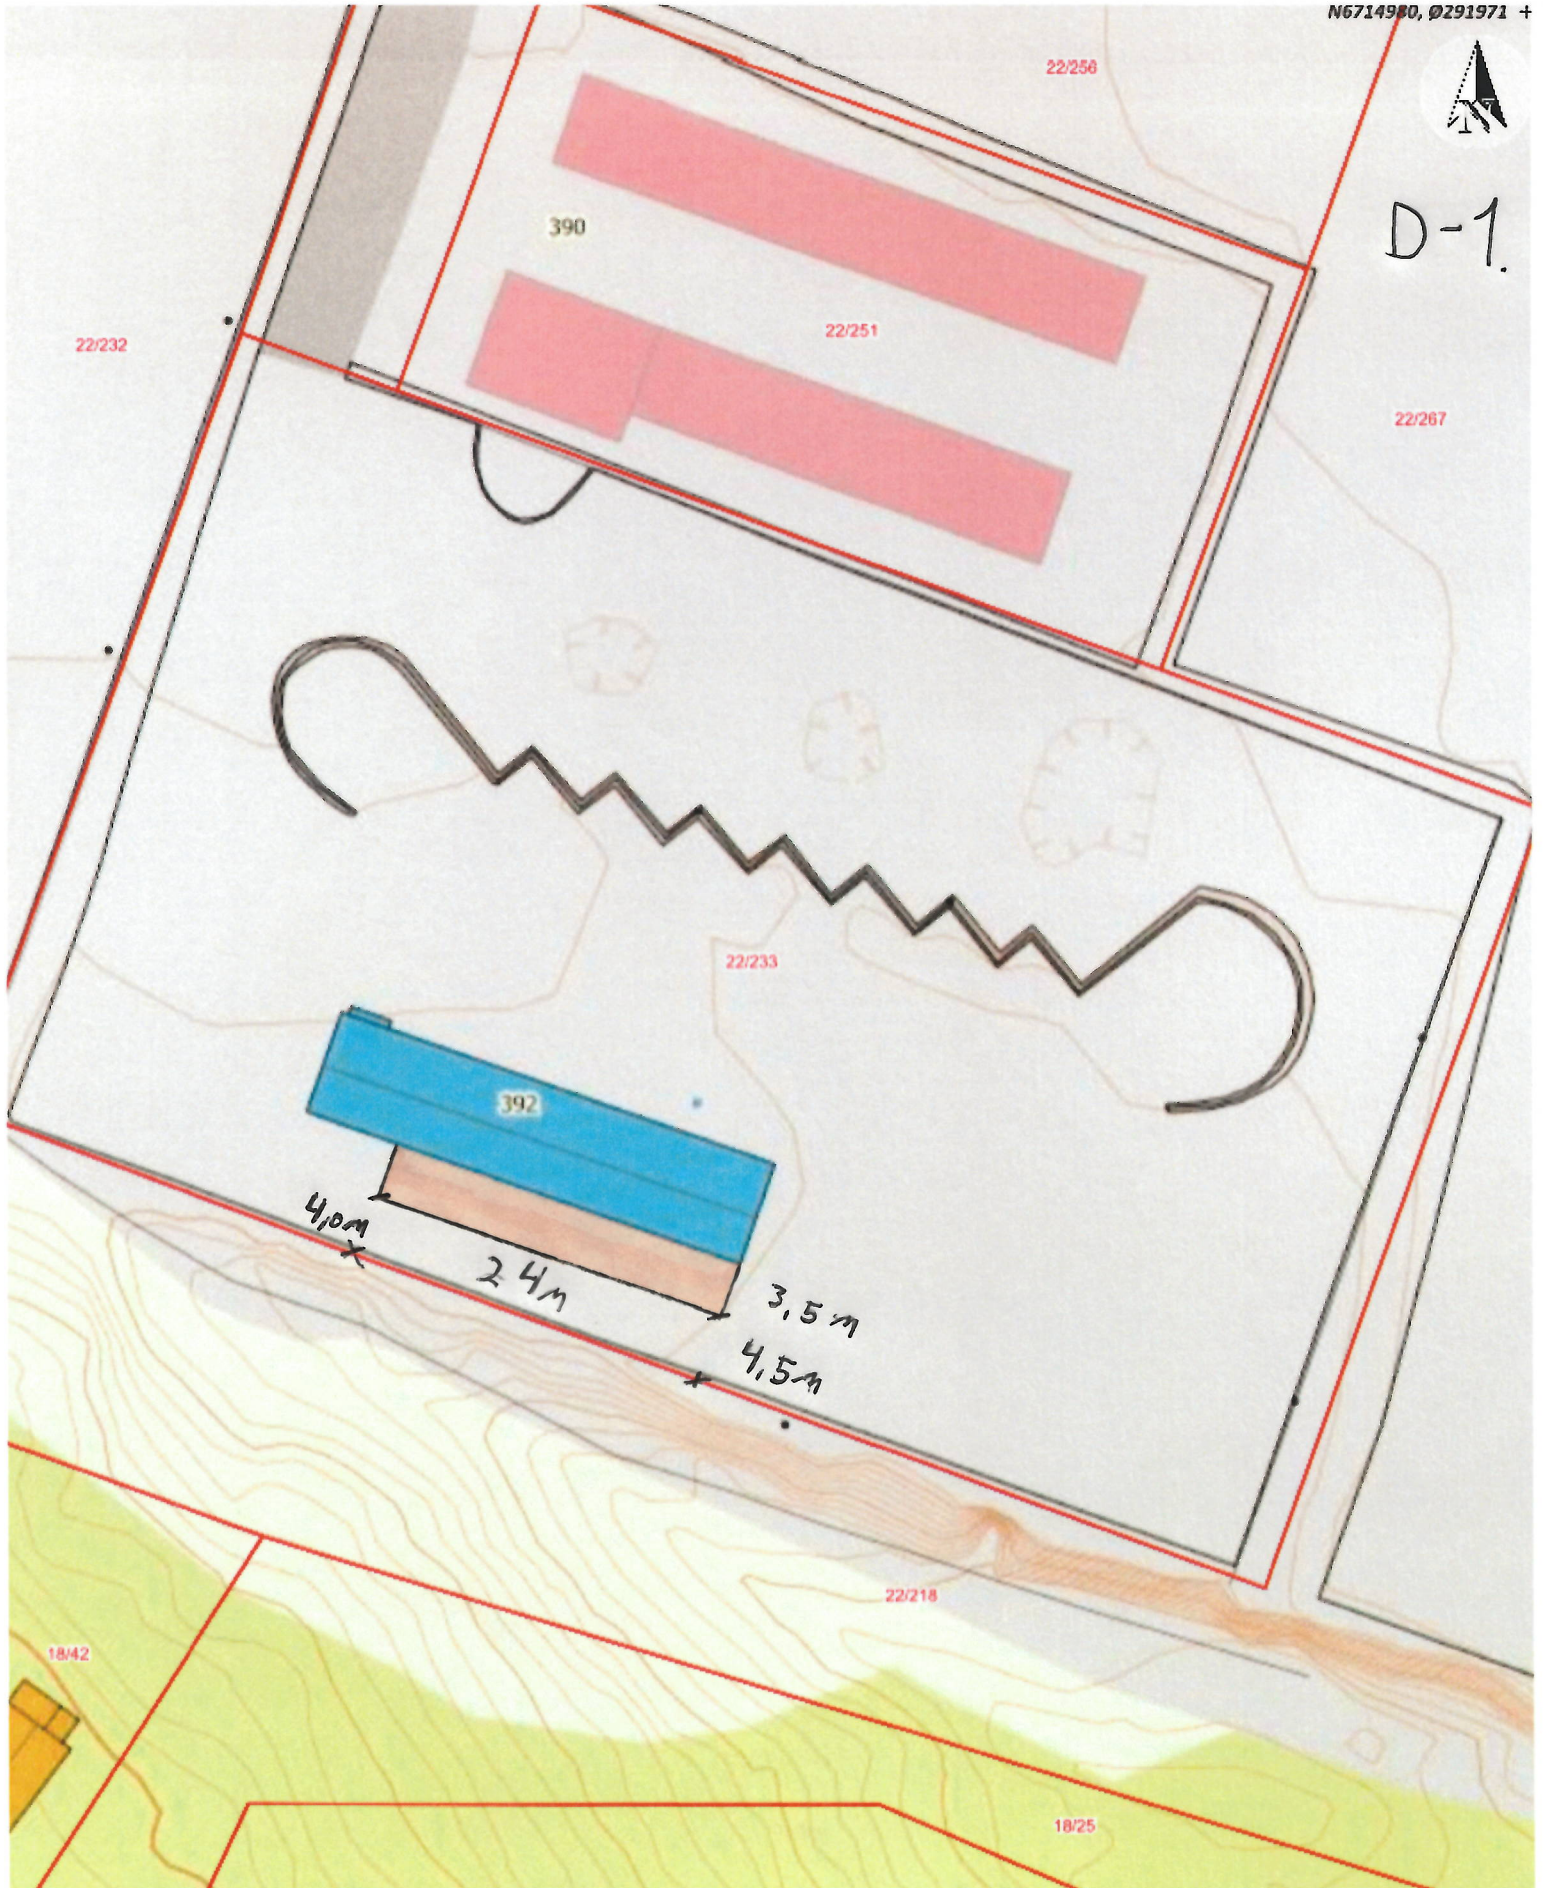

Situasjonskart -
 Situasjonskart for tilbygg på Lagerhall

Dato: 04-09-2019

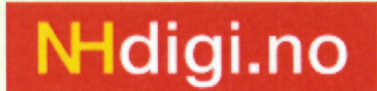

Målestokk: 1:500

