



SITUASJONSKART

Gnr/Bnr: 1/381
Adresse: Flatøyvegen 7
Eigar/søkar: Frode Mo


Kvalitet : FKB-B

Målestokk: 1:500
Dato: 21.06.2019

Gjeldande plan : Reguleringsplan
Planformål : Bustad + forretning
Vår referanse: PAS

Sign.

- Gjerde
- Usikker eigedomsgrænse
- Målt eigedomsgrænse
- Bolighus
- Andre bygg

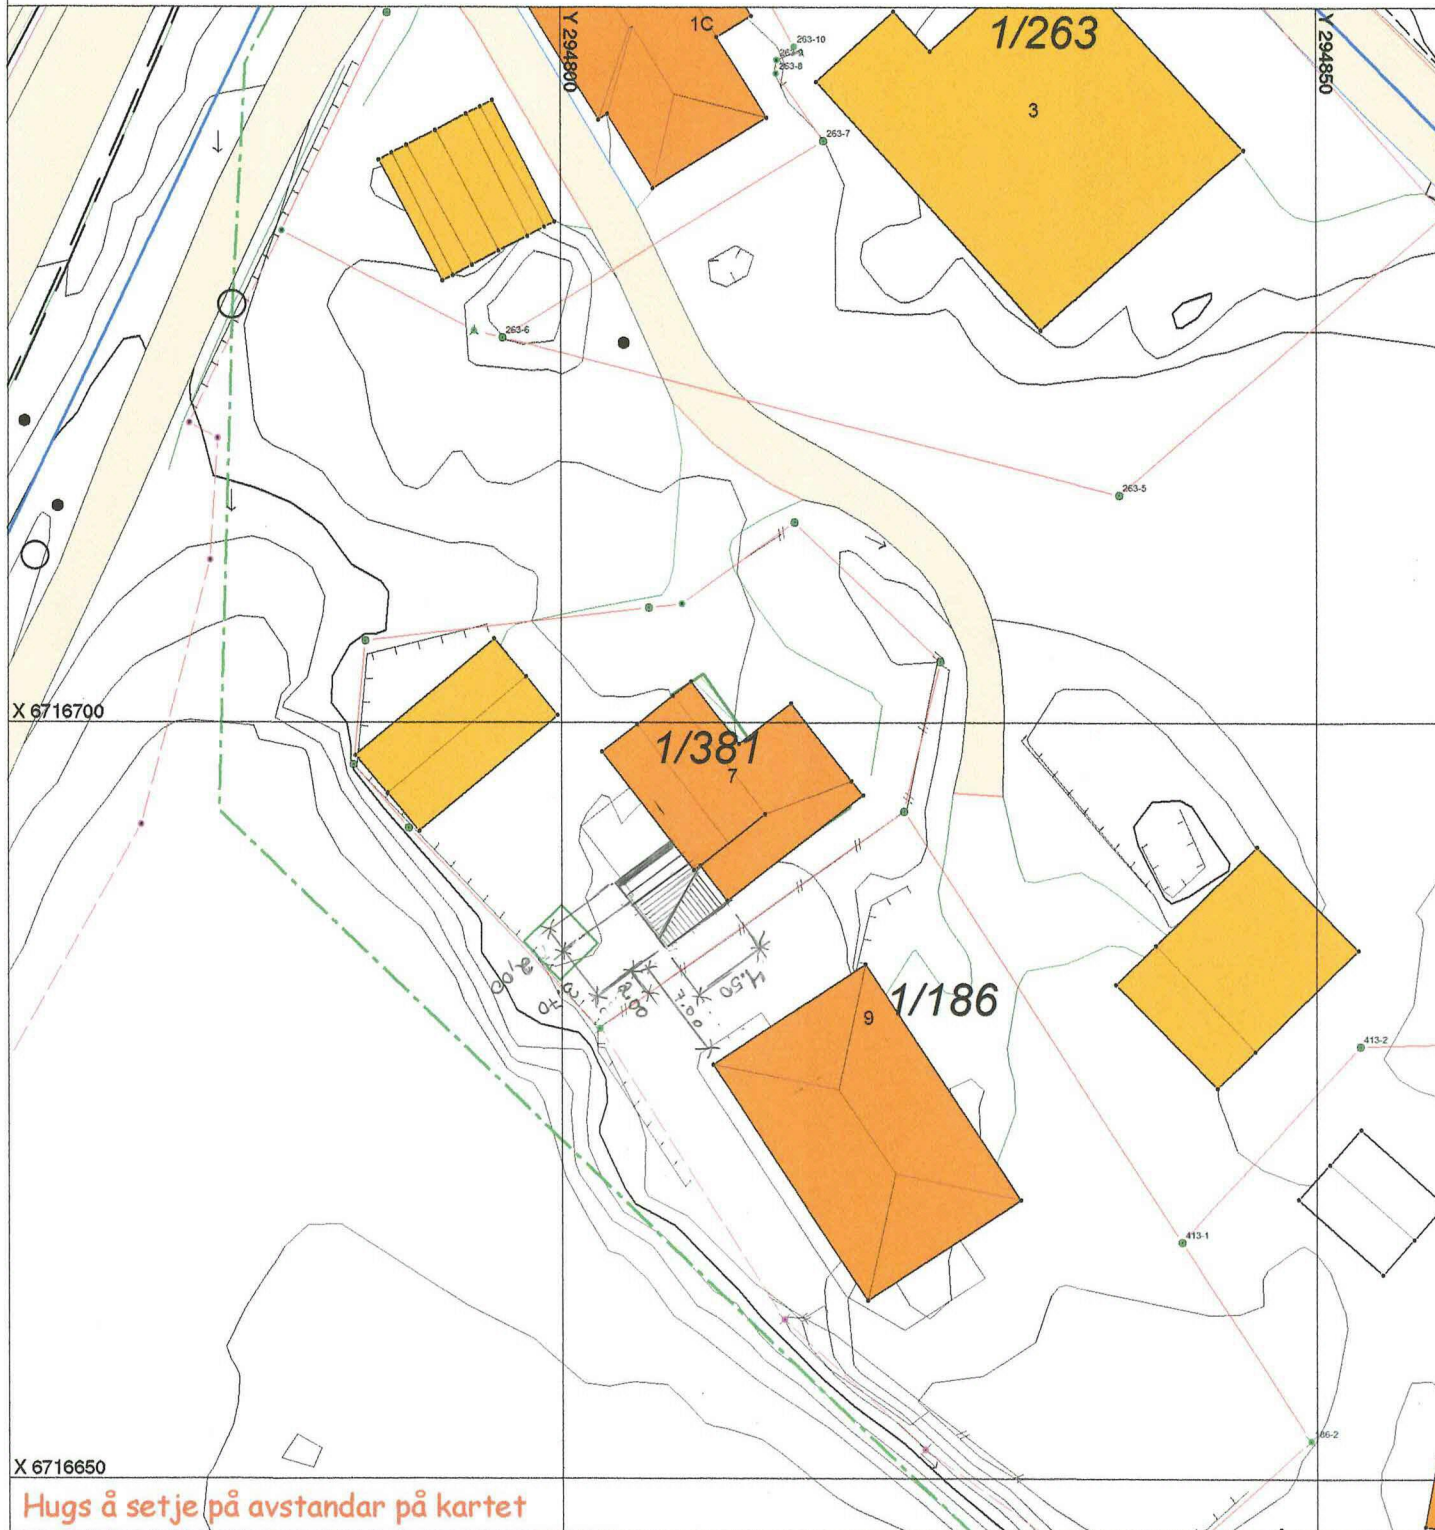

SITUASJONSPLAN

Tiltak

Underskrift Situasjonsplan Dato

