



H	Rev. vegger entre	ib	HHF	20.03.19
G	Just. bad/vask	ib	HHF	18.03.19
F	Just. arb. tegn.	/ib	HHF	17.03.19
E	Rev. arb. tegn. iht. mail	/ib	HHF	19.12.18
C	Rev. iht. mail	ib	HHF	31.08.18
B	Rev. yttervegger+div	ib	HHF	27.08.18
A	Rev. lekter	ib	HHF	22.08.18
Rev.	Revisjonen gjelder	Utført	Kontr.	Dato

Frekhaug Utbygging AS

Enebolig i rekke 10/45,61
Holbergstien 39 Meland kommune




Hellvik Hus AS
Jærvælen 1250, 4375 Hellvik
51 46 16 00
firmapost@hellvikhus.no
www.hellvikhus.no

Målestokk	Dato	04.07.18
1 : 100	Tegnet	ib
	Kontr.	HHFrekhaug

Prosjekt status	Rev.	H
Arbeidstegning		
Tegning nr.	Prosjekt nr.	Original

Titel
Plan 1. etasje

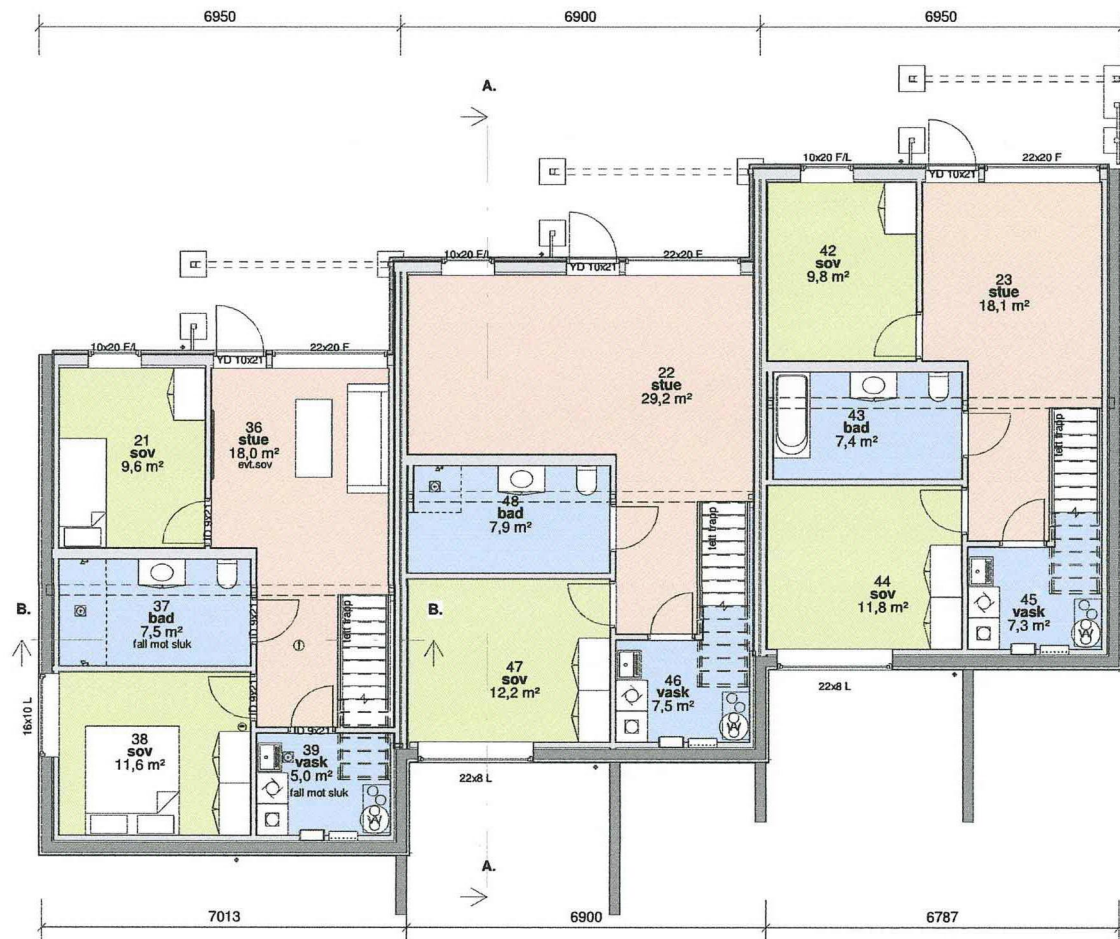

Rev.	Revisjonen gjelder	Utført	Kontr.	Dato
H	Rev. vegger entre	ib	HHF	20.03.19
G	Just. bad/vask	ib	HHF	18.03.19
F	Just. arb. tegn.	ib	HHF	17.03.19
E	Rev. arb. tegn. i ht. mail	ib	HHF	19.12.18
C	Rev. iht. mail	ib	HHF	31.08.18
B	Rev. yttervegger+div	ib	HHF	27.08.18
A	Rev. lekter	ib	HHF	22.08.18

Frekhaug Utbygging AS
 Enebolig i rekke 10/45,61
 Holbergstien 39 Meland kommune




Hellvik Hus AS
 Jærveien 1250, 4375 Hellvik
 51 46 16 00
 firmapost@hellvikhus.no
 www.hellvikhus.no

Målestokk	Dato	04.07.18
1 : 100	Tegnet	ib
	Kontr.	HHF/frekhaug

Prosjekt status	Rev.	H
Arbeidstegning		
Tegning nr.	Prosjekt nr.	Original
A-03		


Tittel
Underetg

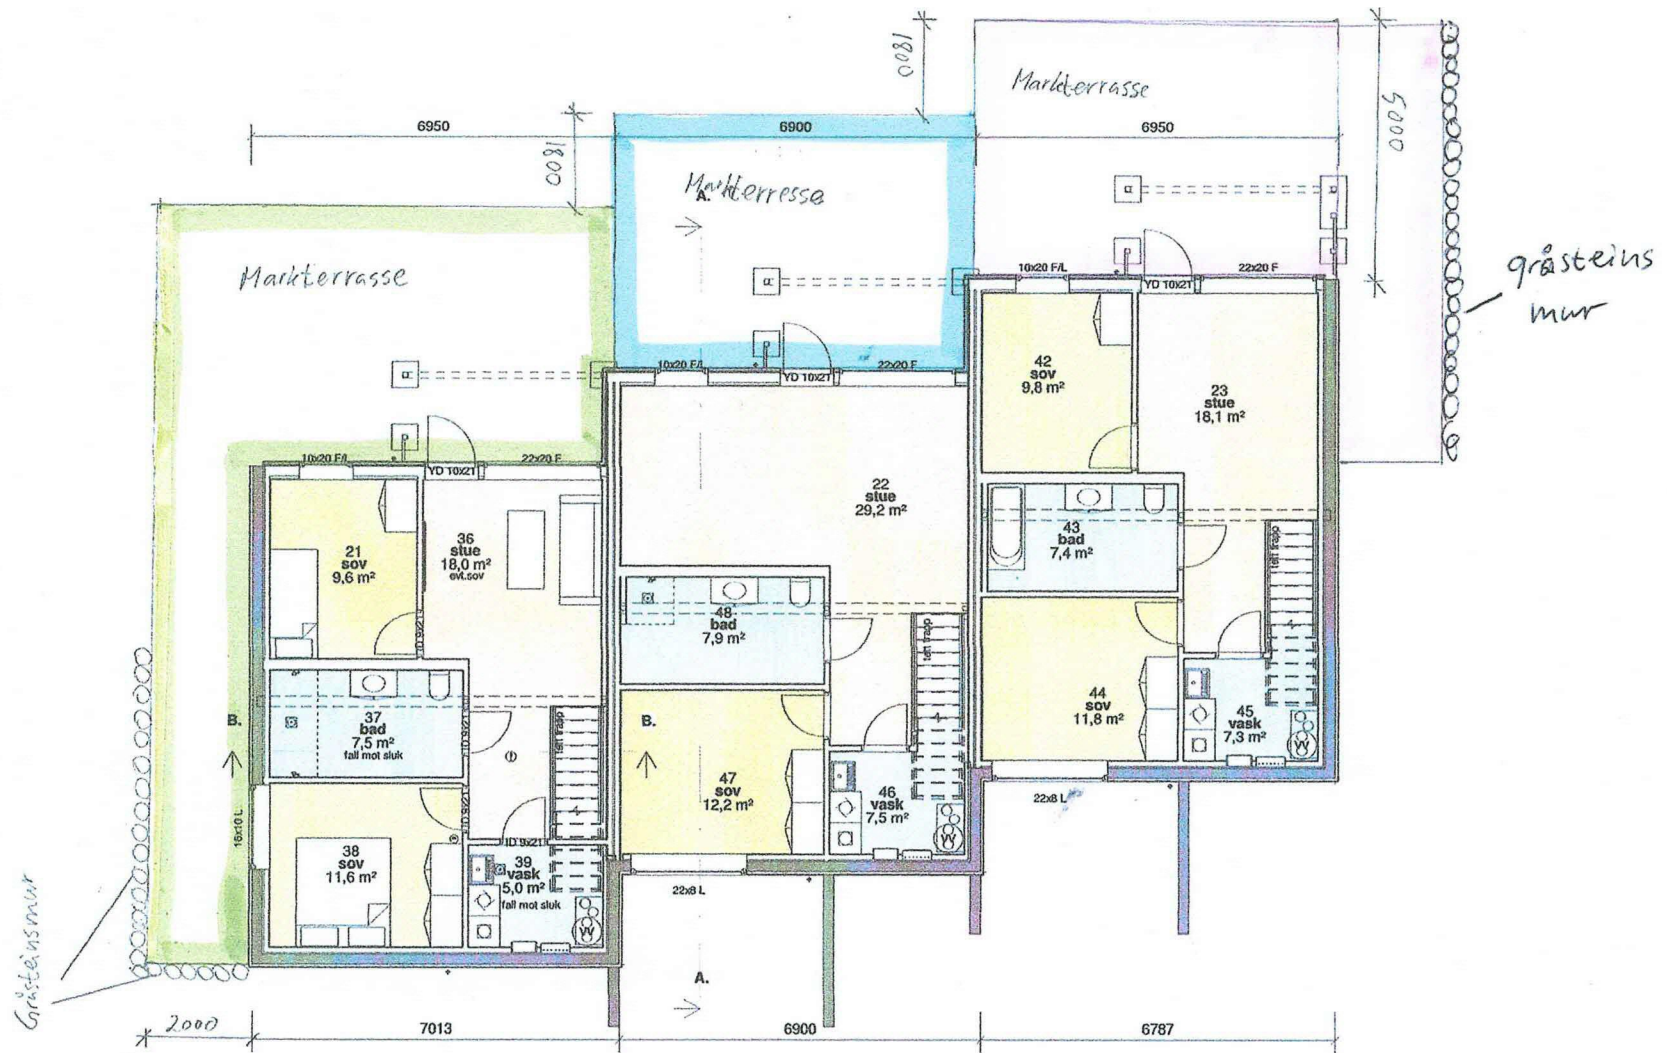


H	Rev.vegger entre	ib	HHF	20.03.19
G	Just.bad/vask	ib	HHF	18.03.19
F	Just.arb.tegn.	ib	HHF	17.03.19
E	Rev.arb.tegn.int.mail	ib	HHF	19.12.18
C	Rev.int.mail	ib	HHF	31.08.18
B	Rev.yttervegger+div	ib	HHF	27.08.18
A	Rev.lektor	ib	HHF	22.08.18
Rev.	Revisjonen gjelder	Utført	Kontr.	Dato

Frekhaug Utbygging AS		Målestokk	Dato	04.07.18
Enebolig i rekke Holbergstien 39		1045,61	Tegnet	ib
Meland kommune		1 : 100	Kontr.	HHF/Frekhaug
		Prosjekt status	Rev. H	
Hellvik Hus AS Jarvøien 1250, 4375 Hellvik 51 46 16 00 firmapost@hellvikhus.no www.hellvikhus.no		Tegning nr.	Prosjekt nr.	Original
		Tittel	Underetg	


Denne tegning er vår eiendom og må ikke urettmessig brukes eller offentliggjort. Lov om eiendomsforvaltning av 1951.

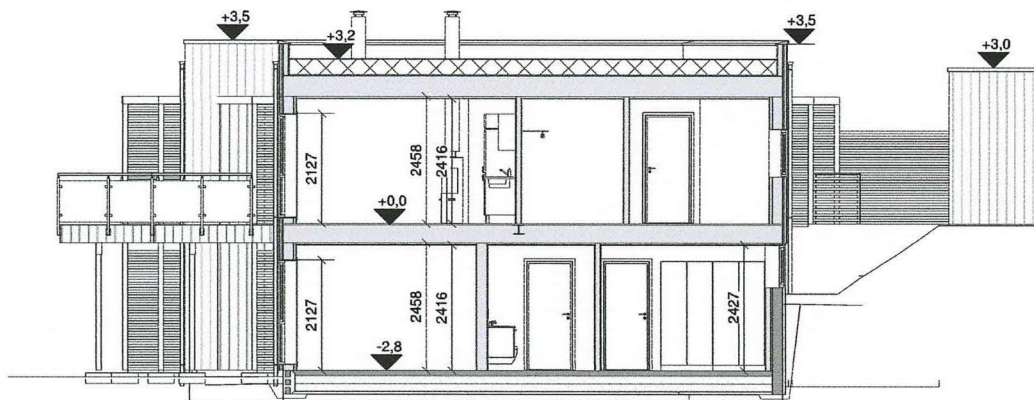

A
1 : 100

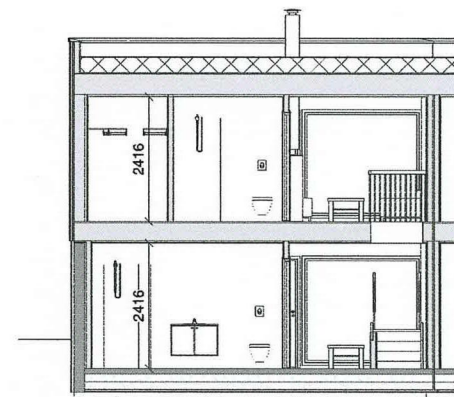

B
1 : 100

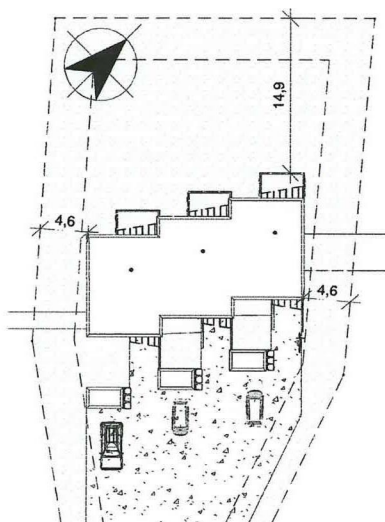

Situasjonsplan
1 : 500

Primær/sekundær del	
P-rom 1.etg Bolig A	55,3 m ²
P-rom 1.etg Bolig B	56,2 m ²
P-rom 1.etg Bolig C	55,3 m ²
P-rom u.etg Bolig C	57,6 m ²
P-rom u.etg Bolig A	57,6 m ²
P-rom u.etg Bolig B	59,5 m ²
	341,6 m ²

Bruksareal (BRA)	
BRA 1.etg A	59,0 m ²
BRA 1.etg B	60,1 m ²
BRA 1.etg C	59,0 m ²
BRA bod A	5,0 m ²
BRA bod B	5,0 m ²
BRA bod C	5,0 m ²
BRA uetg A	57,6 m ²
BRA uetg B	59,5 m ²
BRA uetg C	57,8 m ²
AOA	18,2 m ²
	386,0 m ²

Bebygd areal (BYA)	
BYA bod A	6,9 m ²
BYA bod B	6,9 m ²
BYA bod C	6,9 m ²
BYA bolig	232,9 m ²

H	Rev.vegger entre	ib	HHF	20.03.19
G	Just.bad/vask	ib	HHF	18.03.19
E	Rev.arb.tegn.lht.mail	ib	HHF	19.12.18
D	P-rom	ib	HHF	10.09.18
C	Rev.lht.mail	ib	HHF	31.08.18
B	Rev.yttervegger+div	ib	HHF	27.08.18
A	Rev.lekter	ib	HHF	22.08.18
Rev.	Revisjonen gjelder	Utført	Kontr.	Dato

Frekhaug Utbygging AS
Enebolig i rekke
Holbergstien 39

10/45,61
Meland kommune



Hellvik Hus AS
Jærveien 1250, 4375 Hellvik
51 46 16 00
firmapost@hellvikhus.no
www.hellvikhus.no

Målestokk	Dato	04.07.18
As indicated	Tegnet	ib
	Kontr.	HHFrekhaug
Prosjekt status	Rev.	H
Arbeidstegning		
Tegning nr.	Prosjekt nr.	Original
A-05		
Tittel		
Snitt og situasjonsplan		