



SITUASJONSKART

Gnr/Bnr: 19/7, 19/55
 Adresse:
 Eigar/søkar: Per Atle Sæle/Åge Nygård

Kvalitet : FKB-B


Målestokk: 1:500
 Dato: 02.09.2019



Gjeldande plan : Kommuneplan
 Planformål : LNF
 Vår referanse: PAS

- Gjerde
- Usikker eigedomsgrense
- Målt eigedomsgrense
- Bolighus
- Andre bygg

Sign.

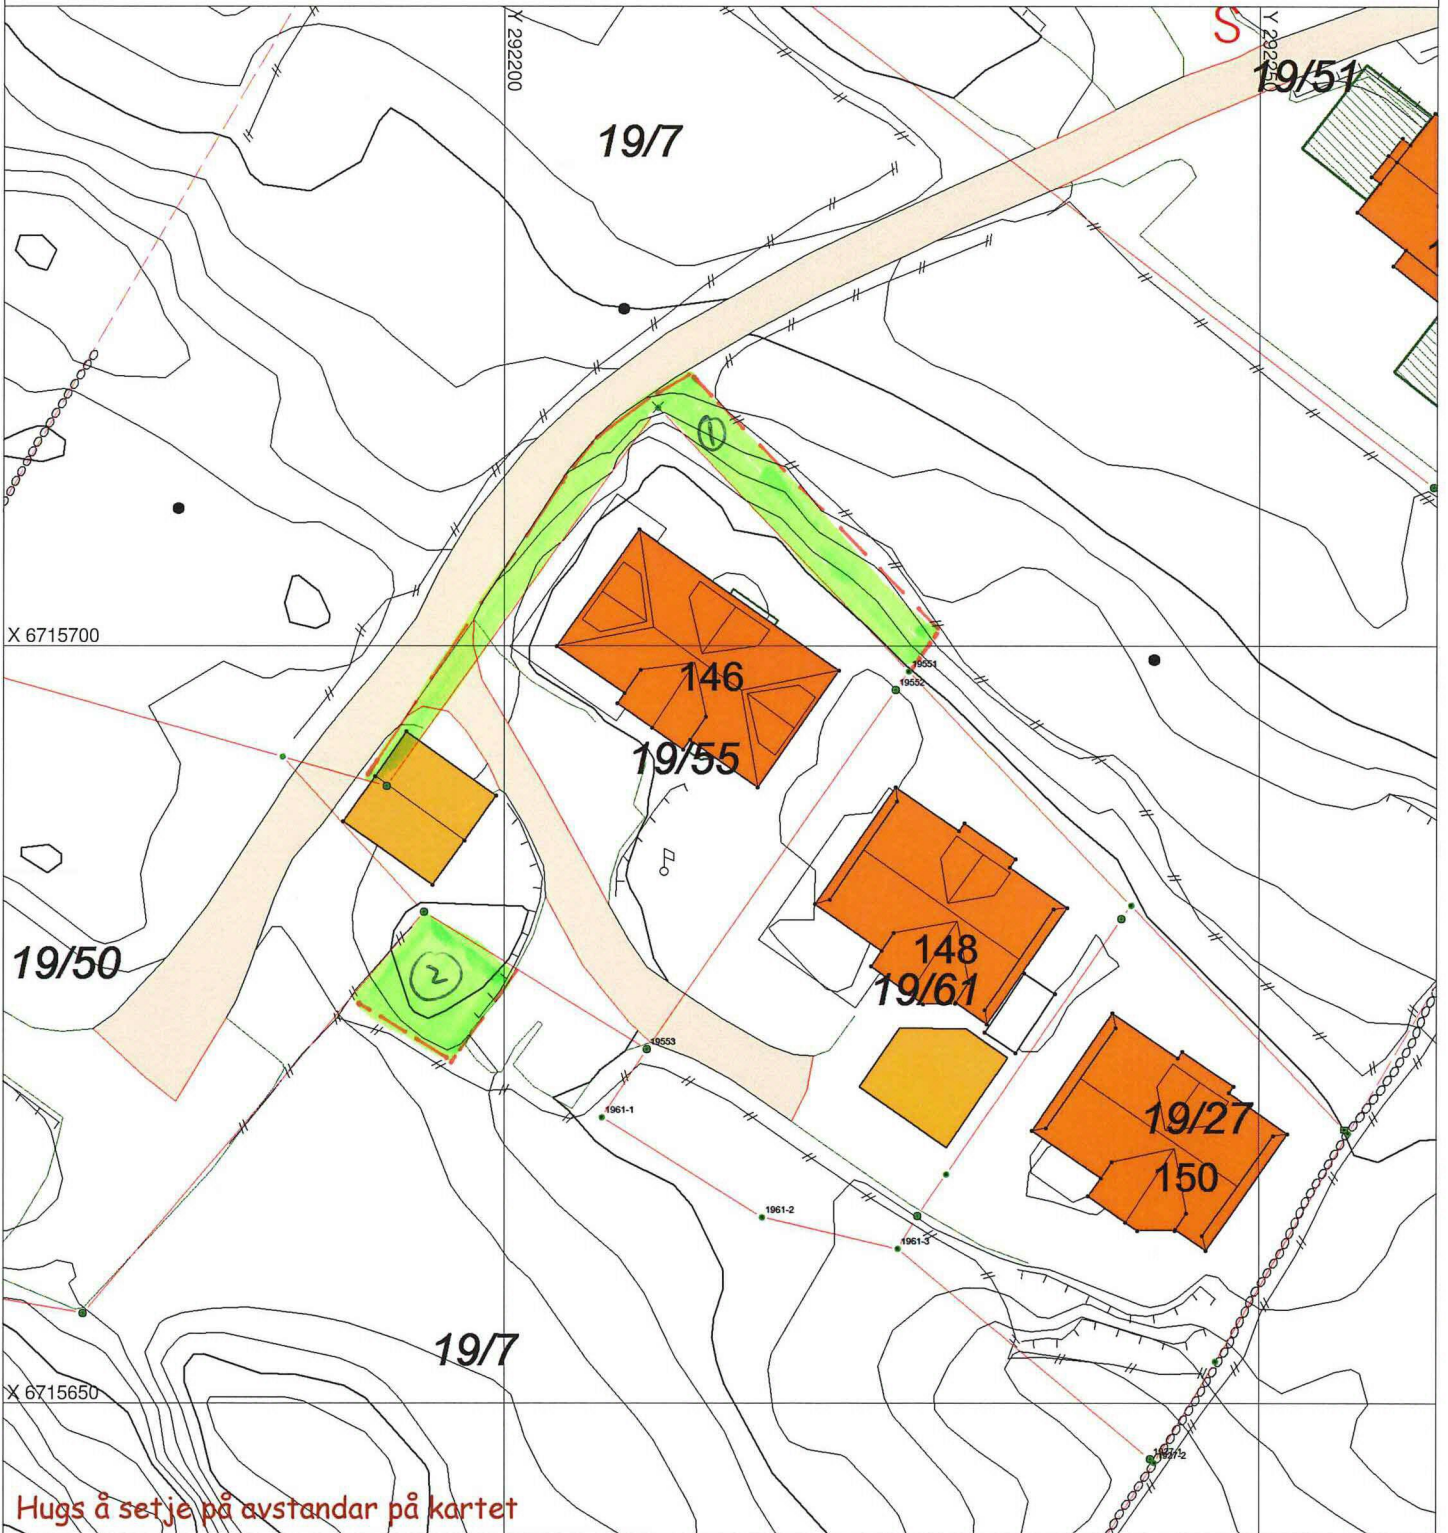

Hugs å setje på avstandar på kartet

SITUASJONSPLAN

Tiltak

Underskrift Situasjonsplan _____ Dato _____