


Bilag 1.



50665070


Oversiktskart for 11 / 31

Målestokk 1:1 000
EUREF89 UTM Sone 32

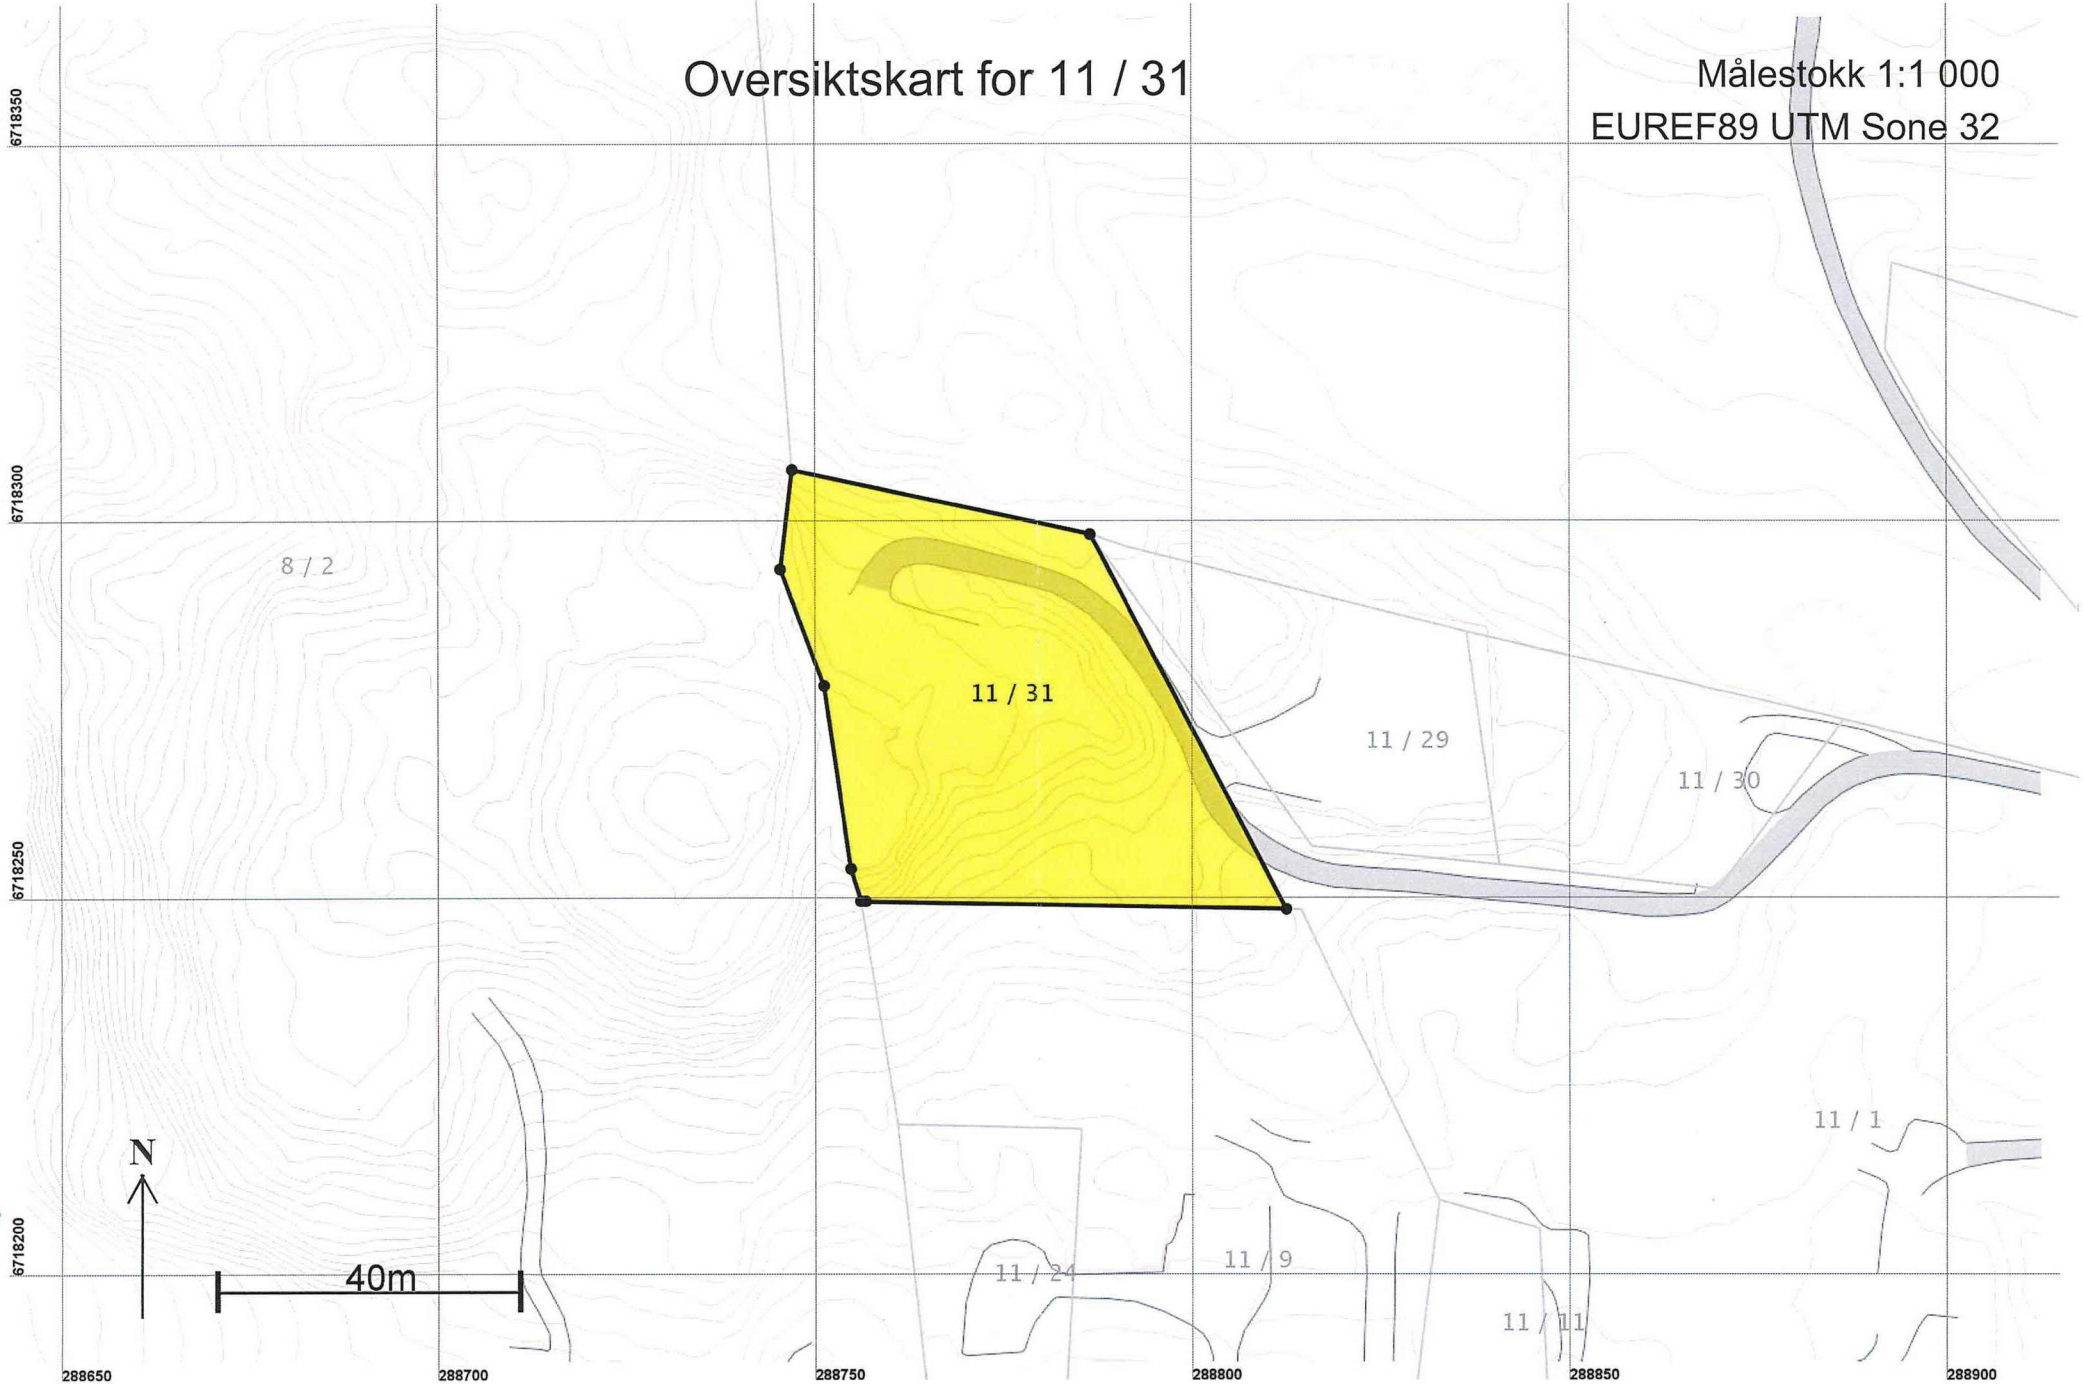

Teig 1 (Hovedteig)
11 / 31

Målestokk 1:500
EUREF89 UTM Sone 32

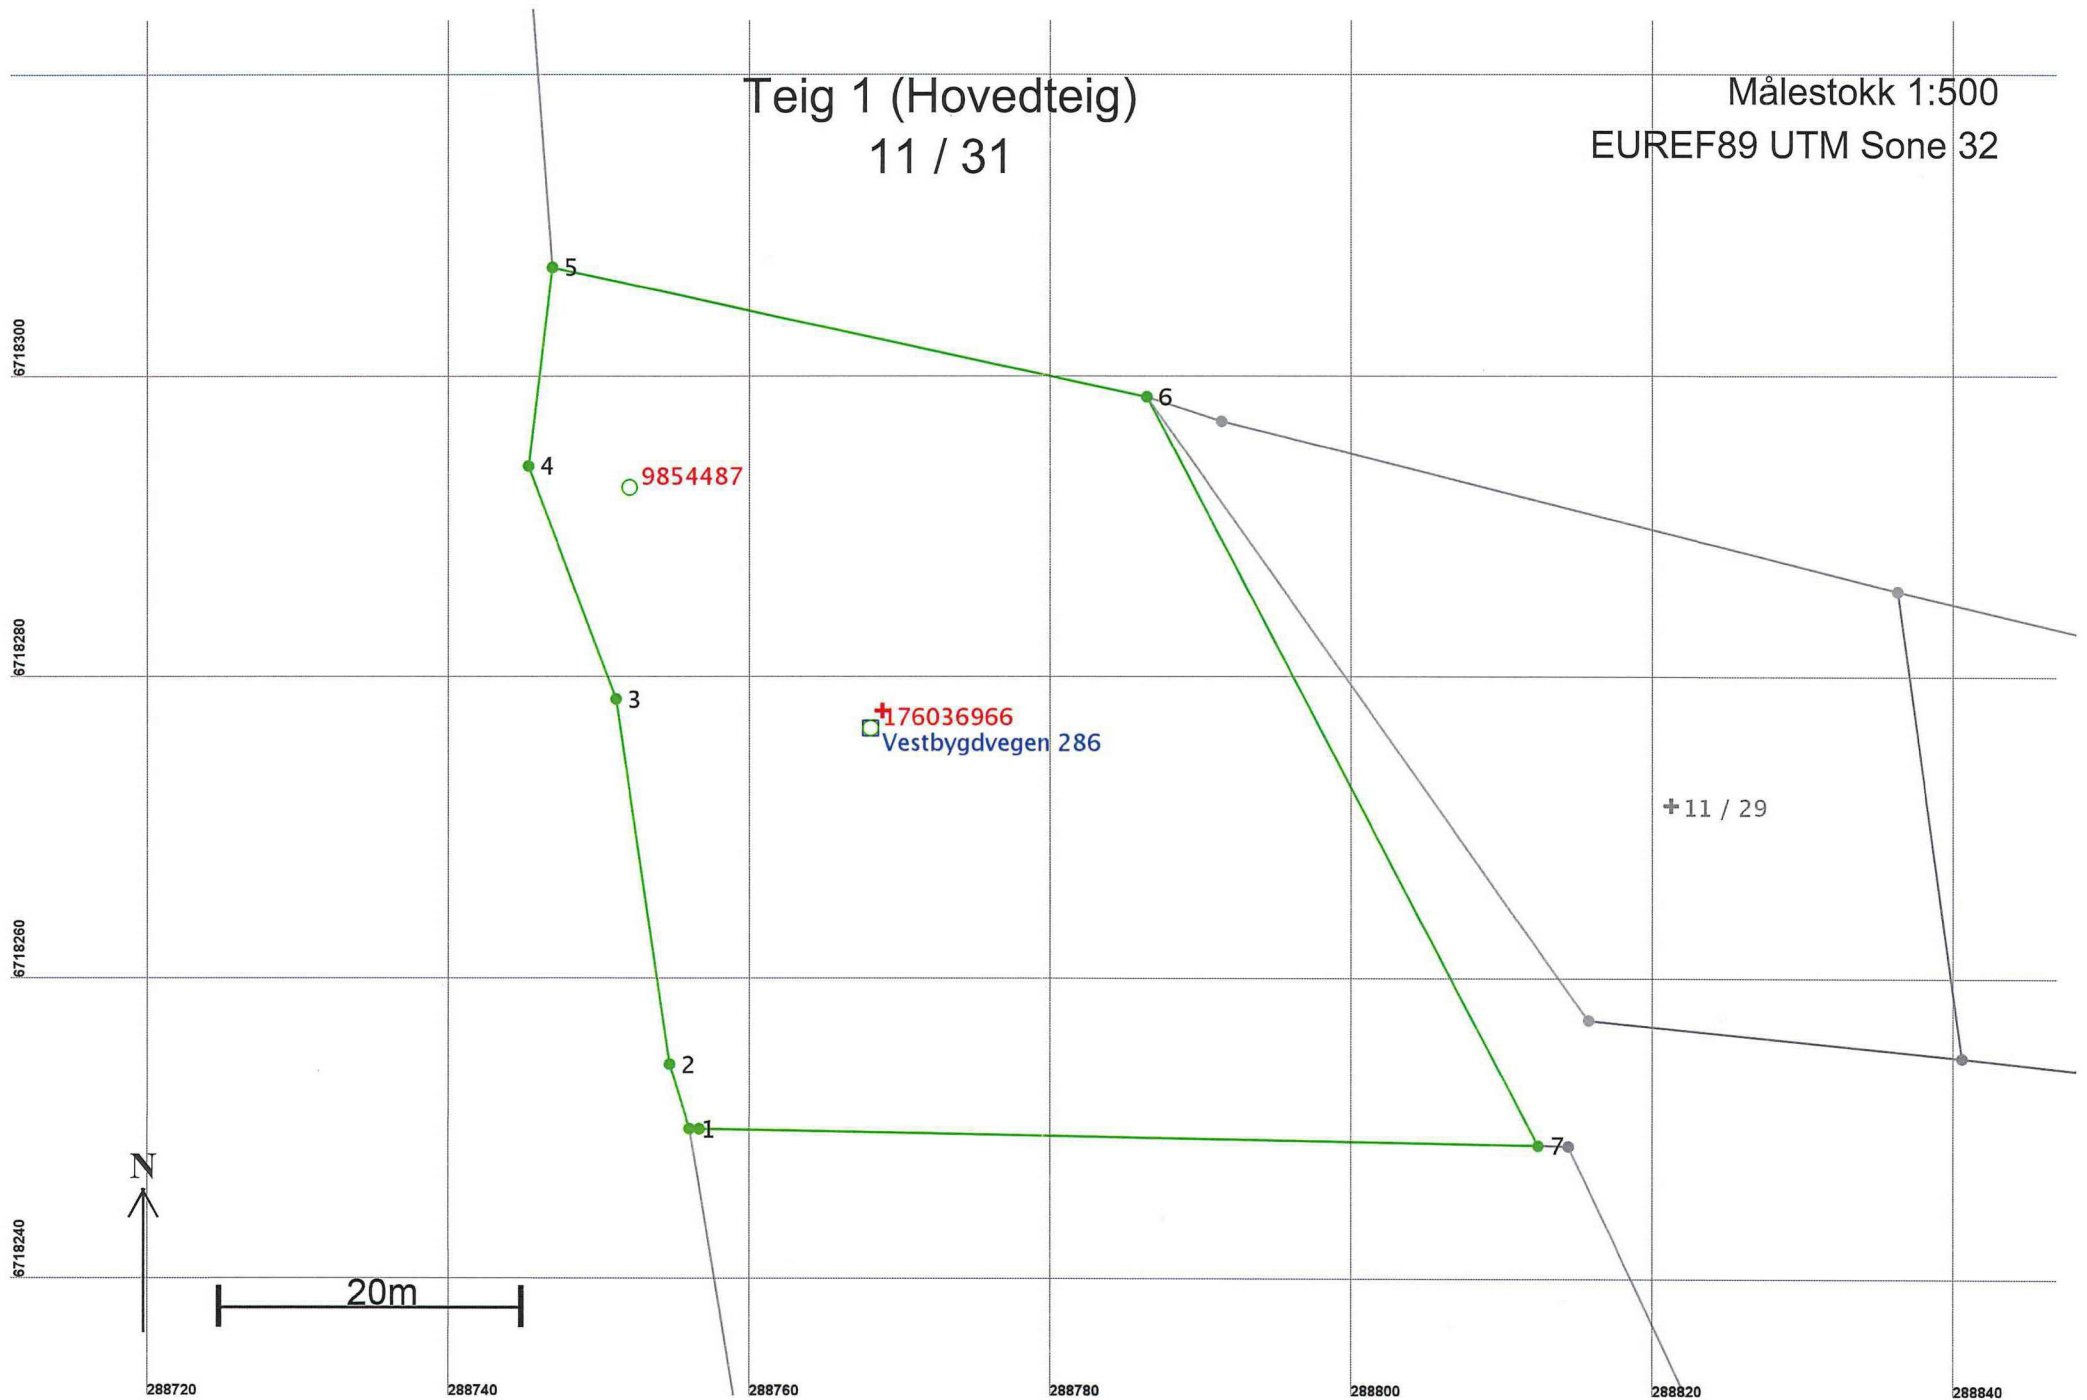

Areal og koordinater

Areal: 2 544,8

Arealmerknad:

Representasjonspunkt: Koordinatsystem: EUREF89 UTM Sone 32

Nord: 6718278

Øst: 288769

Grensepunkt / Grenselinje

Ytre avgrensing

Løpenr	Nord	Øst	Grensemerke nedsatt i / Lengde	Grensepunkttype / Hjelpelinjetype	Målemetode	Nøyaktighet	Radius
1	6718250,43	288755,99	Ikke spesifisert 4,48	Steingjerde Ikke hjelpelinje	69 Beregnet	10	
2	6718254,71	288754,68	24,47	Fjell Offentlig godkjent grensemerke Ikke hjelpelinje	96 GPS kinematisk (Real time kinematic)	10	
3	6718278,92	288751,12	16,55	Jord Offentlig godkjent grensemerke Ikke hjelpelinje	96 GPS kinematisk (Real time kinematic)	10	
4	6718294,42	288745,32	13,30	Fjell Offentlig godkjent grensemerke Ikke hjelpelinje	96 GPS kinematisk (Real time kinematic)	10	
5	6718307,63	288746,90	40,42	Fjell Offentlig godkjent grensemerke Ikke hjelpelinje	96 GPS kinematisk (Real time kinematic)	10	
6	6718299,03	288786,39	56,05	Fjell Offentlig godkjent grensemerke Ikke hjelpelinje	96 GPS kinematisk (Real time kinematic)	10	
7	6718249,35	288812,35	55,72	Fjell Offentlig godkjent grensemerke Ikke hjelpelinje	96 GPS kinematisk (Real time kinematic)	10	
8	6718250,42	288756,64	0,65	Fjell Kors Ikke hjelpelinje	96 GPS kinematisk (Real time kinematic)	10	

SITUASJONSKART

Gnr/Bnr: 11/11
 Adresse: Vestbygdvegen 280
 Eigar/søkar: Ingrid Thorvaldsen
 Kvalitet : FKB-B



MELAND
Kommune



Målestokk: 1:1000
 Dato: 04.08.2011

Gjeldande plan : Kom.plan
 Planformål : LNF
 Vår referanse: HLJ

- Gjerde
- Usikker eigedomsgrense
- Målt eigedomsgrense
- Bolighus
- Andre bygg

Sign.



Hugs å setje på avstand på kartet

SITUASJONSPLAN

Tiltak

Underskrift Situasjonsplan _____ Dato _____

SITUASJONSKART

Gnr/Bnr: 11/I, 11/29
 Adresse: Thorvaldsen/Rykkje
 Eigar/søkar: Thorvaldsen/Rykkje
 Kvalitet: FKB-B



MELAND
KOMMUNE



Målestokk: 1:500
 Dato: 28.08.2019

Gjeldande plan: Kommuneplan
 Planformål: Spredt bustadbygging
 Vår referanse: PAS

- //—// Gjerde
- - - - Usikker eigedomsgrense
- Målt eigedomsgrense
- Bolighus
- Andre bygg

Sign.



SITUASJONSPLAN

Tiltak

Underskrift Situasjonplan

Dato