



Søknad om igangsettingstillatelse

for tiltak etter plan- og bygningsloven (pbl) § 20-1, jf 21-2

Berører tiltaket eksisterende eller fremtidige arbeidsplasser? Ja Nei

Hvis ja, skal samtykke innhentes fra Arbeidstilsynet før igangsetting av tiltaket. Byggblankett 5177 med vedlegg.

Søknaden gjelder							
Eiendom/ byggested	Gnr.	Bnr.	Festenr.	Seksjonsnr.	Bygningsnr.	Bolignr.	Kommune
	27	27					MELAND KOMMUNE
Adresse					Postnr.	Poststed	
Drageneset 39					5918	FREKHAUG	

Det søkes om igangsettingstillatelse for		
<input checked="" type="checkbox"/>	Hele tiltaket	
<input type="checkbox"/>	Deler av tiltaket	
Angi hvilken del av tiltaket denne søknaden gjelder		
Angi tidligere del søknader	Dato for gitt tillatelse	Kommentar

Vedlegg			
Beskrivelse av vedlegg	Gruppe	Nr. fra – til	Ikke relev.
Situasjonsplan, avkjøringsplan	D	-	<input type="checkbox"/>
Tegninger	E	1 -	<input type="checkbox"/>
Redegjørelser/kart	F	1 - 2	<input type="checkbox"/>
Søknad om ansvarsrett	G	1 - 5	<input type="checkbox"/>
Gjennomføringsplan	G	1 -	<input type="checkbox"/>
Boligspesifikasjon i matrikkelen	H	-	<input type="checkbox"/>
Uttalelse/vedtak fra annen offentlig myndighet	I	-	<input type="checkbox"/>
Andre vedlegg	Q	1 - 8	<input type="checkbox"/>

Underskrift		
Ansvarlig søker for tiltaket		
Foretak		
Byggmester Steinar Thunold AS		
Kontaktperson	Telefon	Mobiltelefon
Steinar Thunold	91561736	91561739
E-post		
Dato	Underskrift	
18.02.14		
Gjentas med blokkbokstaver		
STEINAR THUNOLD		



Norsk
Eiendomsinformasjon as

Kommune: 1256 Meland


Eiendom: 1256/27/27

F 1



Målestokk 1:1000


Dato: 9.7.2013

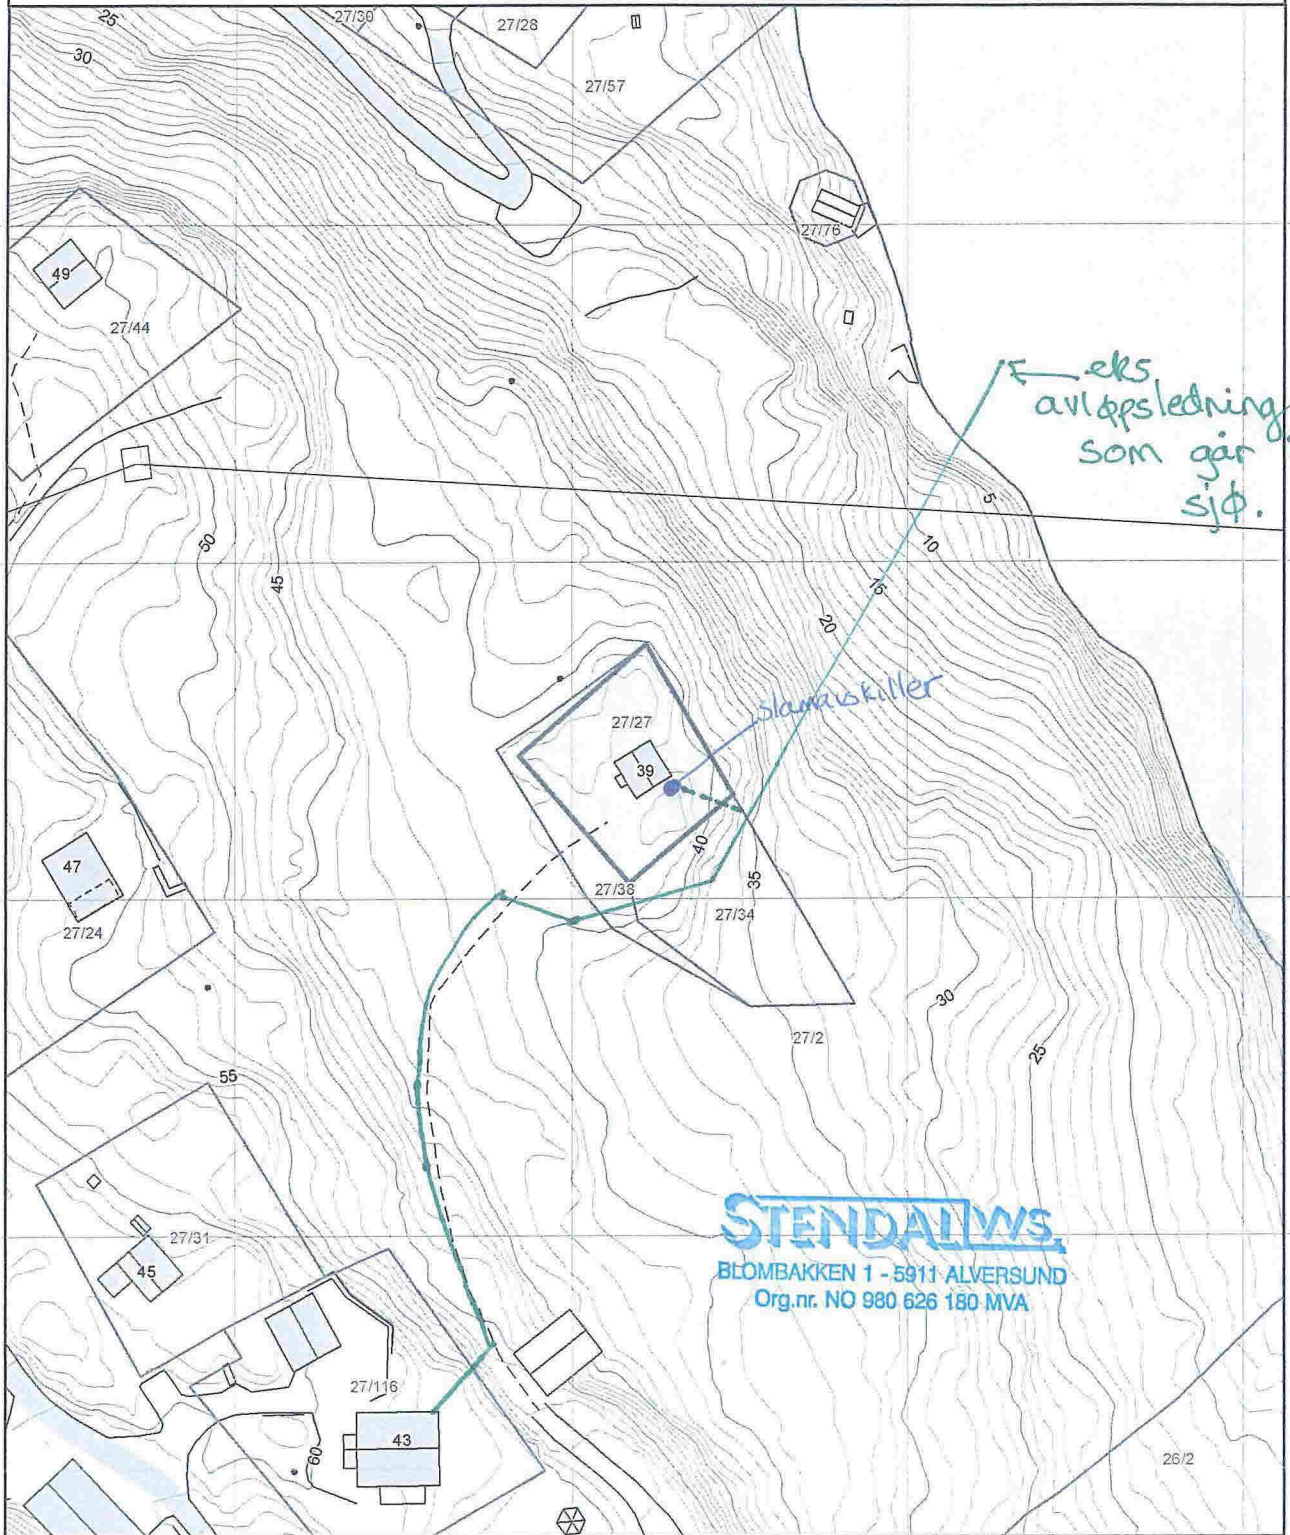

← eks
avløpsledning
som går
sift.

slamskiller

STENDALLWS
BLOMBAKKEN 1 - 5911 ALVERSUND
Org.nr. NO 980 626 180 MVA

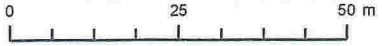

Kartgrunnlag: Geovekst - 8193
Det tas forbehold om feil og mangler i kartet.
Kartet kan ikke benyttes i byggesaksbehandling.

SITUASJONSKART

Gnr/Bnr: 27/2
Adresse: Drageneset
Eigar/søkar: Stein-Olav Sagstad

F2



MELAND
KOMMUNE








Kvalitet: FKB-B


Målestokk: 1:2000
Dato: 13.09.2013

Gjeldande plan: Kommuneplan
Planformål: LNF


Vår referanse: Amg

-  Gjerde
-  Usikker eigedomsgrense
-  Målt eigedomsgrense
-  Bolighus
-  Andre bygg

Sign.

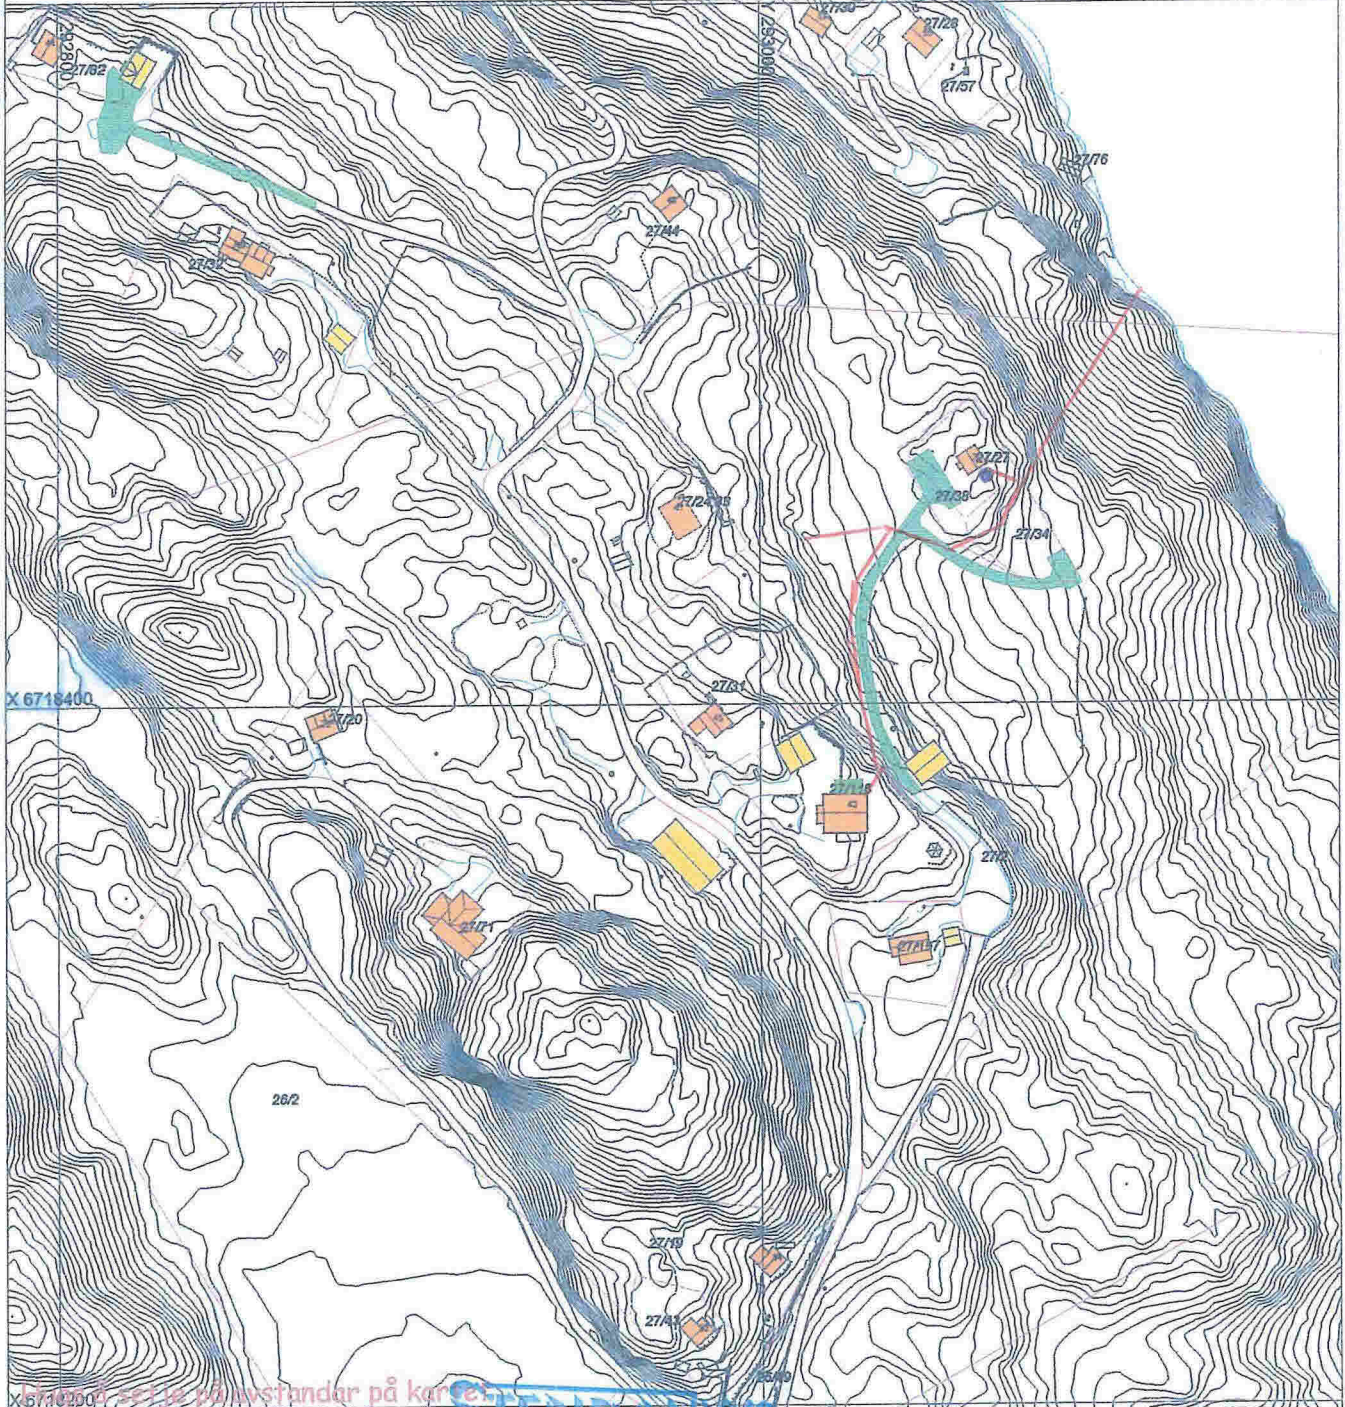


SITUASJONSPAN

 Tiltak

STENDALWS
BLOMBAKKEN 1 - 5911 ALVERSUND
Org.nr. NO 980 626 180 MVA

Underskrift Situasjonsplan Dato

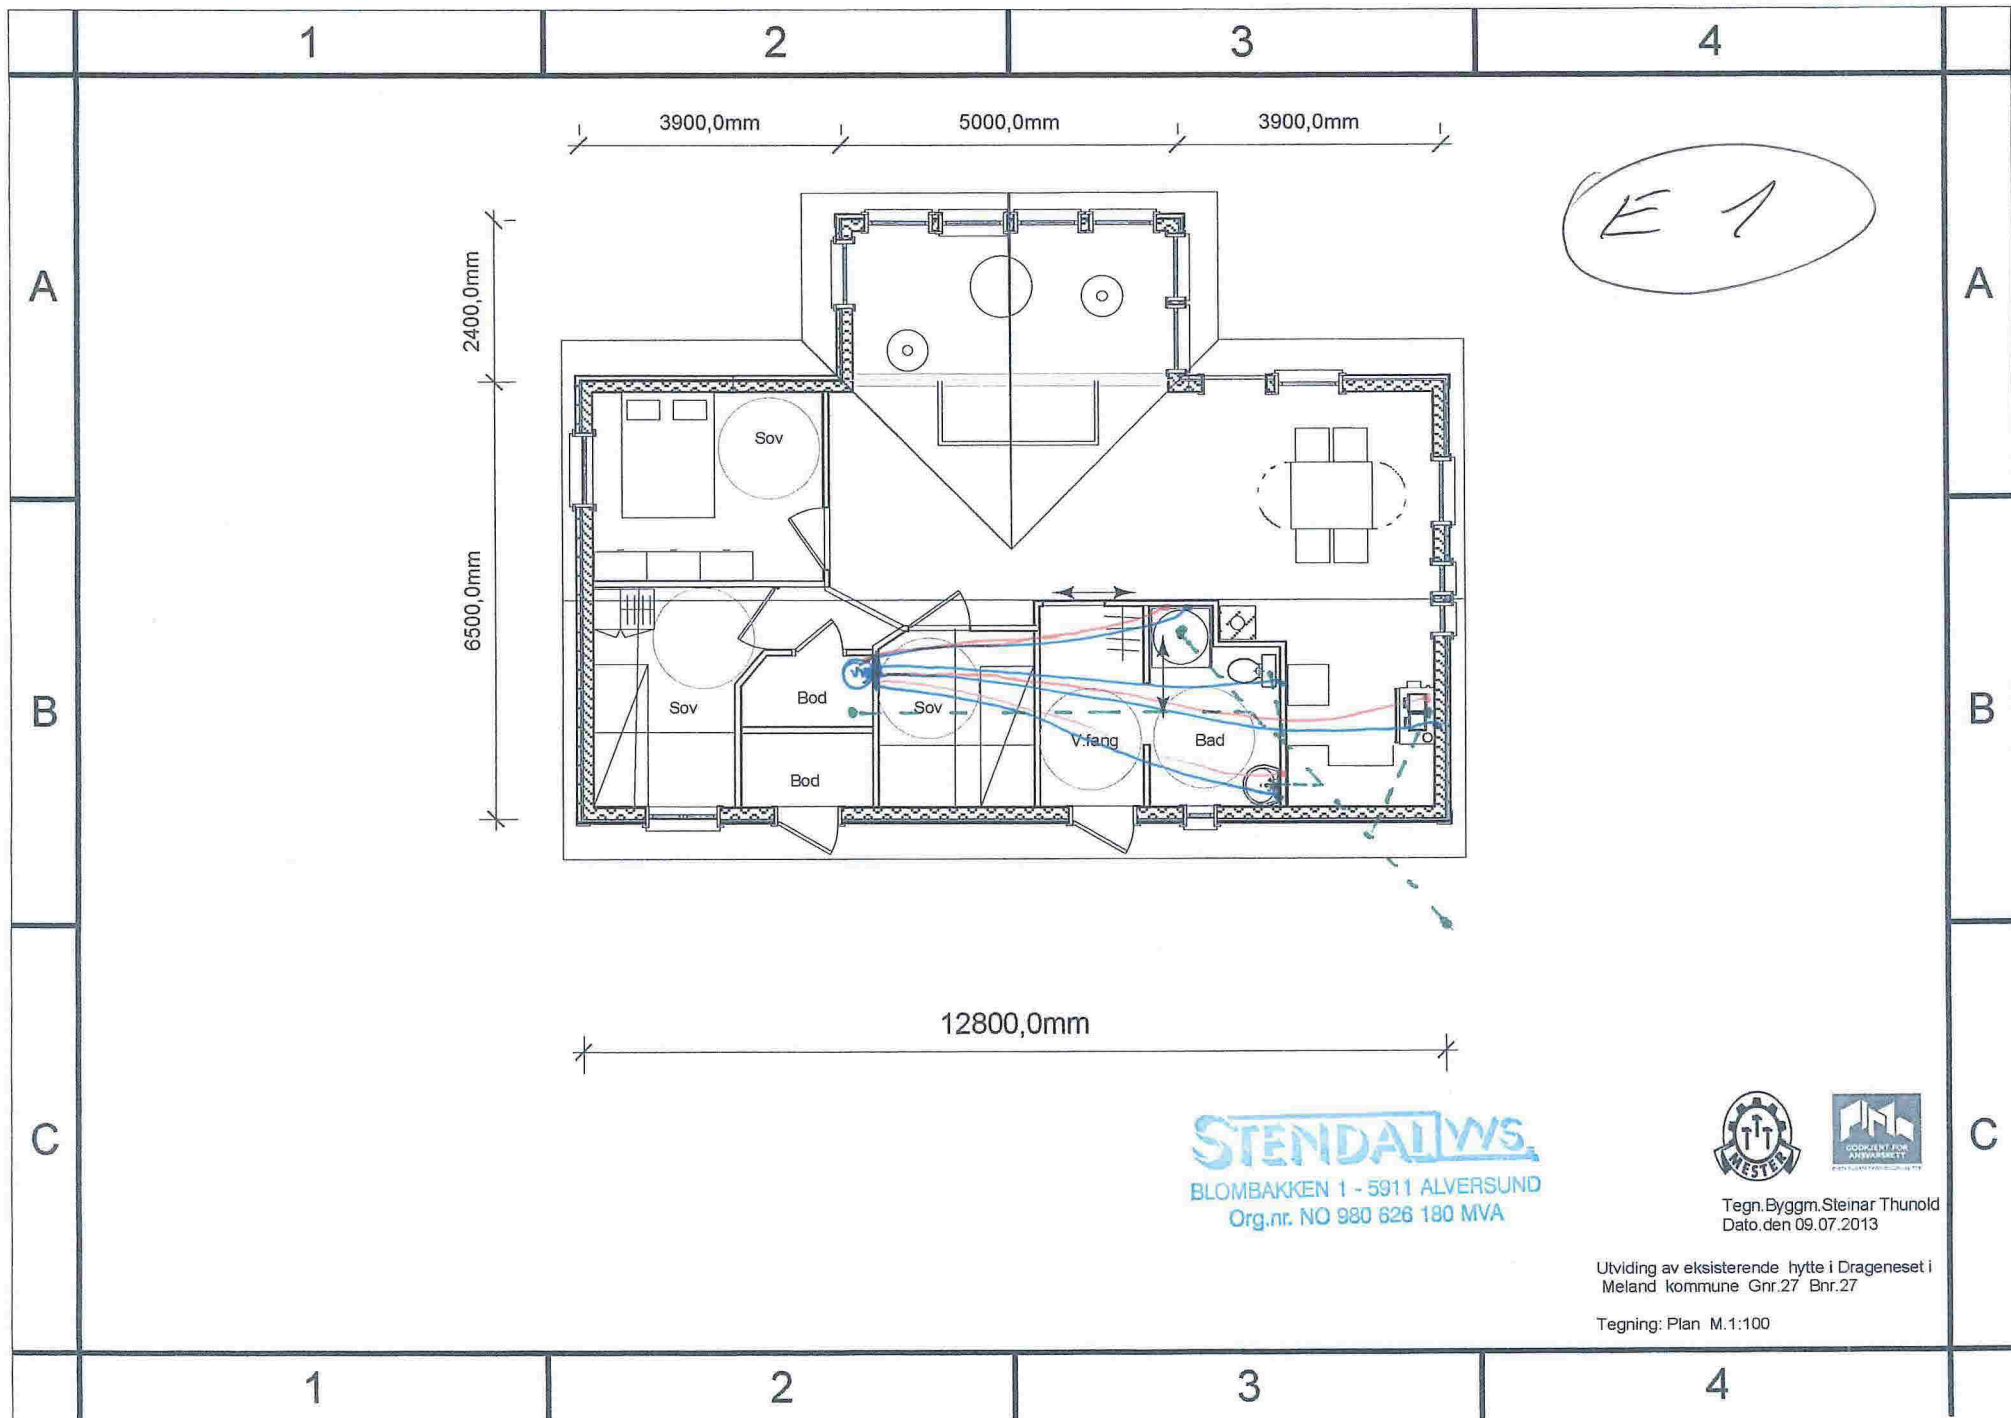

STENDALVVS
 BLOMBAKKEN 1 - 5911 ALVERSUND
 Org.nr. NO 980 626 180 MVA



Tegn. Byggm. Steinar Thunold
 Dato. den 09.07.2013

Utviding av eksisterende hytte i Drageneset i
 Meland kommune Gnr.27 Bnr.27

Tegning: Plan M.1:100



Q 8

Meland Kommune
Kommunalavd.teknisk (Byggesak)
Havnevegen 41 a
5918 FREKHAUG

Mjølkeåen den 18.02.2014

Søknad om igangsettelse når saken er ferdigbehandlet ho Fylkesmannen på Gnr.27 Bnr27

Jeg ønsker at byggesaken omgjøres til ett-trinns søknadsbehandling når saken er ferdigbehandlet hos fylkesmannen. Vedtaket til fylkesmann datert den 27.01.2014. Vedlagt sender jeg søknad om igangsettingstillatelse og ansvarsretter m.v.

Byggm.Steinar Thunold
Ansv.Søker

Byggm. Steinar Thunold AS

Sollsmittet 2,
5136 MJØLKERÅEN

Foretaksregisteret: NO 997 031 075 MVA
Bank: 3637.23.1843

Vedlegg nr.

G- 1

Side

1 av 1



Søknad om ansvarsrett

etter plan- og bygningsloven

Søknaden gjelder							
Eiendom/ byggsted	Gnr.	Bnr.	Festenr.	Seksjonsnr.	Bygningsnr.	Bolignr.	Kommune
	27	27					MELAND KOMMUNE
Adresse					Postnr.	Poststed	
Drageneset 39					5918	FREKHAUG	

Foretak			
Foretak			Organisasjonsnr.
Byggm.Steinar Thunold AS			997031075
Adresse		Postnr.	Poststed
Sollsmittet 2		5136	MJØLKERÅEN
Kontaktperson		Telefon	Mobiltelefon
Steinar Thunold			91561739
E-post			
Kilsperr@online.no			

Ansvarsområde							
Funksjon (SØK, PRO, UTF, kontroll)	Beskrivelse av ansvarsområdet	Tiltaks- klasse	Våre samsvarserklæringer/kontrollerklæringer vil foreligge ved: (sett X)				
			Søknad om ramme- tillatelse	Søknad om igangsetts- tillatelse/ ett-trinns søknad	Søknad om midlertidig brukstillatelse	Søknad om ferdigattes	
SØK	Ansvarlig søker	1	X				
PRO	Ansvarlig Prosjekterende grunn og bygning	1	X				
UTF	Ansv.Utførende Bygning	1				X	

Godkjenning av foretak	
Foreligger sentral godkjenning innenfor ansvarsområdene?	<input checked="" type="checkbox"/> Ja <input type="checkbox"/> Nei
Dekkes ansvarsområdet av sentral godkjenning	<input checked="" type="checkbox"/> Helt <input type="checkbox"/> Delvis <input type="checkbox"/> Nei
Hvis delvis, beskriv det som ikke dekkes (Er det behov for ytterligere plass, beskriv i eget vedlegg):	
Hvis nei eller delvis, legg ved "Vedlegg til søknad om ansvarsrett der foretaket ikke har sentral godkjenning".	

Erklæringer og underskrifter	
Foretaket er kjent med reglene om straff og sanksjoner i pbl kap 32 og at det kan medføre reaksjoner dersom det gis uriktige opplysninger.	
<input checked="" type="checkbox"/> Vi forplikter oss å stille med nødvendig kompetanse i tiltaket <input checked="" type="checkbox"/> Ansvarlig prosjekterende erklærer at prosjekteringen skal være planlagt, gjennomført og kvalitetssikret i henhold til pbl <input type="checkbox"/> Ansvarlig utførende erklærer at arbeidet ikke skal starte før det foreligger kvalitetssikret produksjonsunderlag for respektive del av utførelsen <input type="checkbox"/> Ansvarlig kontrollerende erklærer uavhengighet, jf. SAK10 § 14-1, og vil redegjøre for endringer som kan påvirke uavhengigheten	
Ansvarlig foretak	Ansvarlig søker for tiltaket
Foretak	Foretak
Byggm.Steinar Thunold AS	Byggmester Steinar Thunold AS
Dato	Dato
18.02.14	18.02.14
Underskrift	Underskrift
Gjentas med blokkbokstaver	Gjentas med blokkbokstaver
STEINAR THUNOLD	STEINAR THUNOLD

Søknad om ansvarsrett
etter plan- og bygningsloven

Vedlegg nr.

G- 2

Side

1 av

Søknaden gjelder							
Eiendom/ byggsted	Gnr.	Bnr.	Festnr.	Seksjonsnr.	Bygningsnr.	Bolignr.	Kommune
	Adresse			Postnr.	Poststed		
	27	27					Adland
	Dragenmet 39			5918	Frickhang.		

Foretak	
Foretak	Organisasjonsnr.
Stein-Olav Sagstad	976768537
Adresse	Postnr. Poststed
	5918 Frickhang
Kontaktperson	Telefon Mobiltelefon
Stein-Olav Sagstad	90745919
E-post	

Ansvarsområde (skal overføres til gjennomføringsplan, med unntak av første og siste kolonne)							
Funksjon (PRO, SØK, UTF, kontroll)	Beskrivelse av ansvarsområdet	Tiltaks- klasse	Våre samsvarserklæringer vil foreligge ved: (sett X)			Kompetanse i tiltaket *)	
			Søknad om ramme- tillatelse	Søknad om igangsettings- tillatelse/ ett-trinns søknad	Søknad om ferdigattest		
	Grønnarbeid og landskaps utforming	1		X		Fagbrev	

*) Her oppgis kompetanse som vil bli brukt i tiltaket for oppfyllelse av SAK10 §§ 10-2, 11-1 og 11-3

1. Universitet/høyskole høyere grad 3. Mesterbrev/fagskole 5. Annen kompetanse, se vedlegg:
2. Universitet/høyskole lavere grad 4. Fagbrev/svennebrev

Vedlegg nr.
G-

Godkjenning av foretak	
Foreligger sentral godkjenning innenfor ansvarsområdene?	<input checked="" type="checkbox"/> Ja <input type="checkbox"/> Nei
Dekkes ansvarsområdet av sentral godkjenning	<input checked="" type="checkbox"/> Helt <input type="checkbox"/> Delvis <input type="checkbox"/> Nei
Hvis delvis, beskriv det som ikke dekkes (Er det behov for ytterligere plass, beskriv i eget vedlegg):	
Hvis nei eller delvis, legg ved "Vedlegg til søknad om ansvarsrett der foretaket ikke har sentral godkjenning".	

Vedlegg nr.
G-

Vedlegg nr.
G-

Erklæringer og underskrifter	
Foretaket er kjent med reglene om straff og sanksjoner i pbl kap 32 og at det kan medføre reaksjoner dersom det gis uriktige opplysninger.	
<input type="checkbox"/> Ansvarlig prosjekterende erklærer at prosjekteringen skal være planlagt, gjennomført og kvalitetssikret i henhold til pbl <input type="checkbox"/> Ansvarlig utførende erklærer at arbeidet ikke skal starte før det foreligger kvalitetssikret produksjonsunderlag for respektive del av utførelsen <input type="checkbox"/> Vi forplikter oss å stille med kompetanse som angitt for ansvarsområde og kvalitetssikringen er tilpasset tiltaket	
Ansvarlig foretak	Ansvarlig søker for tiltaket
Foretak	Foretak
Stein-Olav Sagstad	
Dato	Underskrift
5/2-2014	Stein-O. Sagstad
Gjentas med blokkbokstaver	Gjentas med blokkbokstaver
STEIN-OLAV SAGSTAD	

Steinar Thunold AS
Sollsmiet 2
5136 Mjølkeråen

Vedlegg nr.
G- 3

Side
1 av



Internsikring AS

Søknad om ansvarsrett
etter plan- og bygningsloven

Søknaden gjelder							
Eiendom/ byggsted	Gnr.	Bnr.	Festenr.	Seksjonsnr.	Bygningsnr.	Bolignr.	Kommune
	22	27					Meland
Adresse					Postnr.	Poststed	
Drageneset					5918	Frekhaug	

Foretak			
Foretak			Organisasjonsnr.
Frekhaug Flis as			993867039
Adresse		Postnr.	Poststed
Mjåtveitflaten 39 B		5918	Frekhaug
Kontaktperson		Telefon	Mobiltelefon
Fløysand			90500979
E-post			
john@frekhaug-flis.no			

Ansvarsområde							
Funksjon (SØK, PRO, UTF, kontroll)	Beskrivelse av ansvarsområdet	Tiltaks- klasse	Våre samsvarserklæringer/kontrollerklæringer vil foreligge ved: (sett X)				
			Søknad om ramme- tillatelse	Søknad om igangsettings- tillatelse/ ett-trinns søknad	Søknad om midlertidig brukstillatelse	Søknad om ferdigattest	
UTF	Membran og fliser på våtrom	1		X			

Godkjenning av foretak	
Foreligger sentral godkjenning innenfor ansvarsområdene?	<input checked="" type="checkbox"/> Ja <input type="checkbox"/> Nei
Dekkes ansvarsområdet av sentral godkjenning.	<input checked="" type="checkbox"/> Helt <input type="checkbox"/> Delvis <input type="checkbox"/> Nei
Hvis delvis, beskriv det som ikke dekkes (Er det behov for ytterligere plass, beskriv i eget vedlegg):	
Hvis nei eller delvis, legg ved "Vedlegg til søknad om ansvarsrett der foretaket ikke har sentral godkjenning".	
	Vedlegg nr. G-
	Vedlegg nr. G-

Erklæringer og underskrifter	
Foretaket er kjent med reglene om straff og sanksjoner i pbl kap 32 og at det kan medføre reaksjoner dersom det gis uriktige opplysninger.	
<input checked="" type="checkbox"/>	Vi forplikter oss å stille med nødvendig kompetanse i tiltaket
<input type="checkbox"/>	Ansvarlig prosjekterende erklærer at prosjekteringen skal være planlagt, gjennomført og kvalitetssikret i henhold til pbl
<input checked="" type="checkbox"/>	Ansvarlig utførende erklærer at arbeidet ikke skal starte før det foreligger kvalitetssikret produksjonsunderlag for respektive del av utførelsen
<input type="checkbox"/>	Ansvarlig kontrollerende erklærer uavhengighet, jf. SAK10 § 14-1, og vil reddegjøre for endringer som kan påvirke uavhengigheten
Ansvarlig foretak	Ansvarlig søker for tiltaket
Foretak	Foretak
Frekhaug Flis as	
Dato	Underskrift
05.02.2014	<i>John Roald Fløysand</i>
Gjentas med blokkbokstaver	Dato
John Roald Fløysand	18/2-14
	Underskrift
	<i>Steinar Thunold AS</i>
Gjentas med blokkbokstaver	

Søknad om ansvarsrett

etter plan- og bygningsloven

Søknaden gjelder							
Eiendom/ byggested	Gnr.	Bnr.	Festenr.	Seksjonsnr.	Bygningsnr.	Bolignr.	Kommune
	Adresse Drageneset				Postnr. 5918	Poststed FREKHAUG	

Foretak	
Foretak STENDAL VVS AS	Organisasjonsnr. 980626180
Adresse BLOMBAKKEN 1	Postnr. Poststed 5911 ALVERSUND
Kontaktperson THORLEIF STENDAL	Telefon Mobiltelefon 56354455 90622713
E-post STEN-VVS@ONLINE.NO	

Ansvarsområde (skal overføres til gjennomføringsplan, med unntak av første og siste kolonne)						
Funksjon (SØK, PRO, UTF, kontroll)	Beskrivelse av ansvarsområdet	Tiltaks- klasse	Våre samsvarserklæringer vil foreligge ved: (sett X)			Kompetanse i tiltaket *)
			Søknad om ramme- tillatelse	Søknad om igangsettings- tillatelse/ ett-trinns søknad	Søknad om ferdigattest	
PRO	Utv.stikkledning med slamavskiller med tilkobling som går til eks. slange som går til sjø og sanitæranlegg i hytte	1	<input type="checkbox"/>	<input type="checkbox"/>	<input type="checkbox"/>	4
UTF	Utv.stikkledning med slamavskiller med tilkobling som går til eks. slange som går til sjø og sanitæranlegg i hytte	1	<input type="checkbox"/>	<input type="checkbox"/>	<input checked="" type="checkbox"/>	4
			<input type="checkbox"/>	<input type="checkbox"/>	<input type="checkbox"/>	
			<input type="checkbox"/>	<input type="checkbox"/>	<input type="checkbox"/>	


*) Her oppgis kompetanse som vil bli brukt i tiltaket for oppfyllelse av SAK10 §§ 10-2, 11-1 og 11-3

- | | | |
|-------------------------------------|------------------------|----------------------------------|
| 1. Universitet/høyskole høyere grad | 3. Mesterbrev/fagskole | 5. Annen kompetanse, se vedlegg; |
| 2. Universitet/høyskole lavere grad | 4. Fagbrev/svennebrev | |

Vedlegg nr.
G-

Godkjenning av foretak	
Foreligger sentral godkjenning innenfor ansvarsområdene?	<input checked="" type="checkbox"/> Ja <input type="checkbox"/> Nei
Dekkes ansvarsområdet av sentral godkjenning	<input checked="" type="checkbox"/> Helt <input type="checkbox"/> Delvis <input type="checkbox"/> Nei
Hvis delvis, beskriv det som ikke dekkes (Er det behov for ytterligere plass, beskriv i eget vedlegg):	
	Vedlegg nr. G-
Hvis nei eller delvis, legg ved "Vedlegg til søknad om ansvarsrett der foretaket ikke har sentral godkjenning".	
	Vedlegg nr. G-

Erklæringer og underskrifter	
Foretaket er kjent med reglene om straff og sanksjoner i pbl kap 32 og at det kan medføre reaksjoner dersom det gis uriktige opplysninger.	
<input checked="" type="checkbox"/> Ansvarlig prosjekterende erklærer at prosjekteringen skal være planlagt, gjennomført og kvalitetssikret i henhold til pbl <input checked="" type="checkbox"/> Ansvarlig utførende erklærer at arbeidet ikke skal starte før det foreligger kvalitetssikret produksjonsunderlag for respektive del av utførelsen <input checked="" type="checkbox"/> Vi forplikter oss å stille med kompetanse som angitt for ansvarsområdet	
Ansvarlig foretak	Ansvarlig søker for tiltaket
Foretak STENDAL VVS AS	Foretak
Dato Underskrift 04.02.2014 Heidi Meland	Dato Underskrift 18/2-14 Steinar Thunold AS
Gjentas med blokkbokstaver FOR : THORLEIF STENDAL	Gjentas med blokkbokstaver

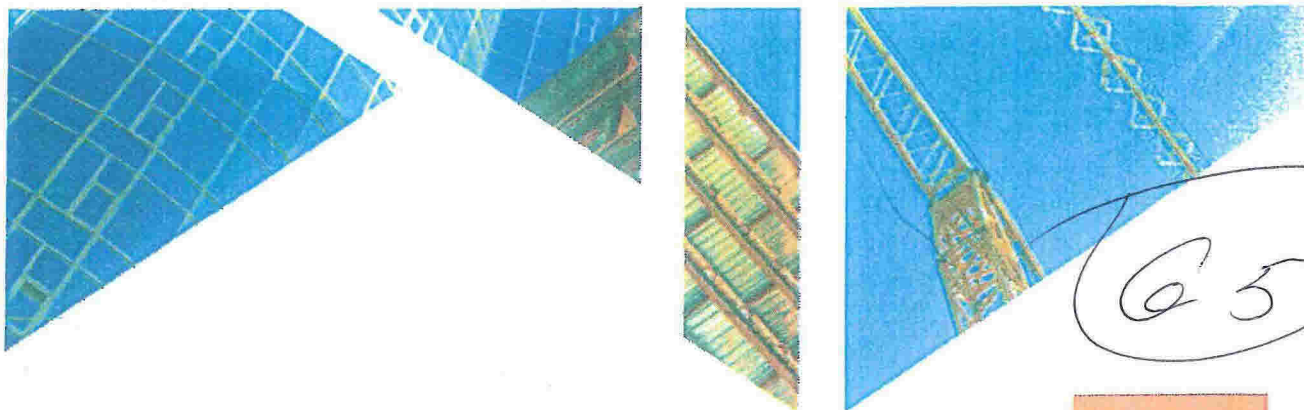

Sentral godkjenning av foretak for ansvarsrett etter plan- og bygningslov

Sentral godkjenning for : **STENDAL VVS AS**

Foretaket, med organisasjonsnummer 980626180, er gitt følgende sentrale godkjenning

i medhold av plan- og bygningsloven av 27. juni 2008 § 22-1 og forskrift om byggesak av 26. mars 2010 nr. 488 (SAK10)

- > Søker i tiltaksklasse 1
- > Prosjektering av Sanitær-, varme- og slukkeinstallasjoner i tiltaksklasse 1
- > Utførelse av Sanitær-, varme- og slukkeinstallasjoner i tiltaksklasse 2

Godkjenningen er gyldig til **22.09.2016**

Godkjenningen er bare gyldig dersom fastsatte gebyr for å inneha sentral godkjenning betales innen fristene. Det gjøres oppmerksom på at sentral godkjenning for ansvarsrett skal trekkes tilbake ved alvorlige eller gjentatte overtredelser av bestemmelser gitt i eller i medhold av plan- og bygningsloven.