

Meland Kommune
Postboks 79

5918 Frekhaug

03.11.2014
Vår ref.: Følgebrev.doc
Deres ref.:

**Pnr. – 13031 VEDR.: SØKNAD OM MIDLERTIDIG BRUKSTILLATELSE FOR TILTAK
DEL AV GNR 23, BNR 1, MELAND KOMMUNE**

Prosjektstyring Vest AS søker på vegne av tiltakshaver, Danielsen Ungdomsskule Frekhaug, midlertidig brukstillatelse for tiltak, oppføring av modulbygg, Gbnr 23/1, Meland.

Ref: 14/1793

Rampe

Det gjenstår å oppføre rampe mellom Gbnr 23/1 og 23/296 som avmerket i vedlagt situasjon. Rampe forventes oppført innen om lag 3 uker
Søknad om ferdigattest sendes inn innen 15/12/14.

Gjennomføringsplan

Vedlagt oppdatert gjennomføringsplan (v5) for tiltaket.

Søknad

Det søkes ved dette midlertidig brukstillatelse for tiltaket.

Med vennlig hilsen

 (SØKNAD OM MIDLERTIDIG BRUKSTILLATELSE FOR TILTAK)

Prosjektstyring Vest AS
Arne Kristiansen

Vedlegg: Søknad om midlertidig brukstillatelse
D1 - Situasjon
G1 - Gjennomføringsplan, v5

Søknad om midlertidig brukstillatelse

Pbl § 21-10, SAK10 § 8-1

Søknaden gjelder							
Eiendom/ byggested	Gnr.	Bnr.	Festenr.	Seksjonsnr.	Bygningsnr.	Bolignr.	Kommune
	23	1					Meland
	Adresse				Postnr.	Poststed	
	Mjåtvedtvegen				5918	FREKHAUG	

Dato for søknad om ferdigattest	15.12.2014
---------------------------------	------------


Midlertidig brukstillatelse søkes for	
<input checked="" type="checkbox"/> Hele tiltaket	Hvis det søkes for deler av tiltaket, beskriv hvilken del det søkes for nå
<input type="checkbox"/> Deler av tiltaket	

Gjenstående arbeider frem mot ferdigattest
Angi gjenstående arbeider av mindre vesentlig betydning, innenfor den delen av tiltaket det søkes midlertidig brukstillatelse for Rampe ved nivåspring mellom Gbnr 23/296 og 23/1
Angi resterende deler av tiltaket hvor det her ikke søkes om midlertidig brukstillatelse

Sikkerhetsnivå og arbeider som vil bli utført innen 14 dager
Har tiltaket pr i dag tilstrekkelig sikkerhetsnivå til å tas i bruk? <input checked="" type="checkbox"/> Ja <input type="checkbox"/> Nei Hvis nei, fyll ut informasjonen nedenfor
Følgende arbeider vil bli utført innen: Dato <input type="text"/>
Type arbeider
Bekreftelse på at disse arbeidene er utført vil være kommunen i hende innen: Dato <input type="text"/>

Vedlegg	Beskrivelse av vedlegg	Gruppe	Nr. fra – til	Ikke relevant
	Situasjonsplan, avkjøringsplan	D	1 - 1	<input type="checkbox"/>
	Tegninger, plan, snitt, fasade	E	-	<input checked="" type="checkbox"/>
	Redegjørelser/kart	F	-	<input checked="" type="checkbox"/>
	Gjennomføringsplan	G	1 - 1	<input type="checkbox"/>
	Boligspesifikasjon i matrikkelen	H	-	<input checked="" type="checkbox"/>
	Uttalelser fra andre offentlige myndigheter	I	-	<input checked="" type="checkbox"/>
	Andre vedlegg	Q	-	<input checked="" type="checkbox"/>

Underskrifter	
Ansvarlig søker for tiltaket (for tiltak etter pbl § 20-1)	Tiltakshaver (bare for tiltak uten ansvarlig søker pbl § 20-2)
Foretak Prosjektstyring Vest	Navn
Kontaktperson Arne Kristiansen	Kontaktperson
Telefon	Telefon
Mobiltelefon 950 66 447	Mobiltelefon
E-post arne@psv.no	E-post
Dato 05/11/14	Dato
Underskrift 	Underskrift
Gjentas med blokkbokstaver JAKOB AGLEN FOR ARNE KRISTIANSEN	Gjentas med blokkbokstaver

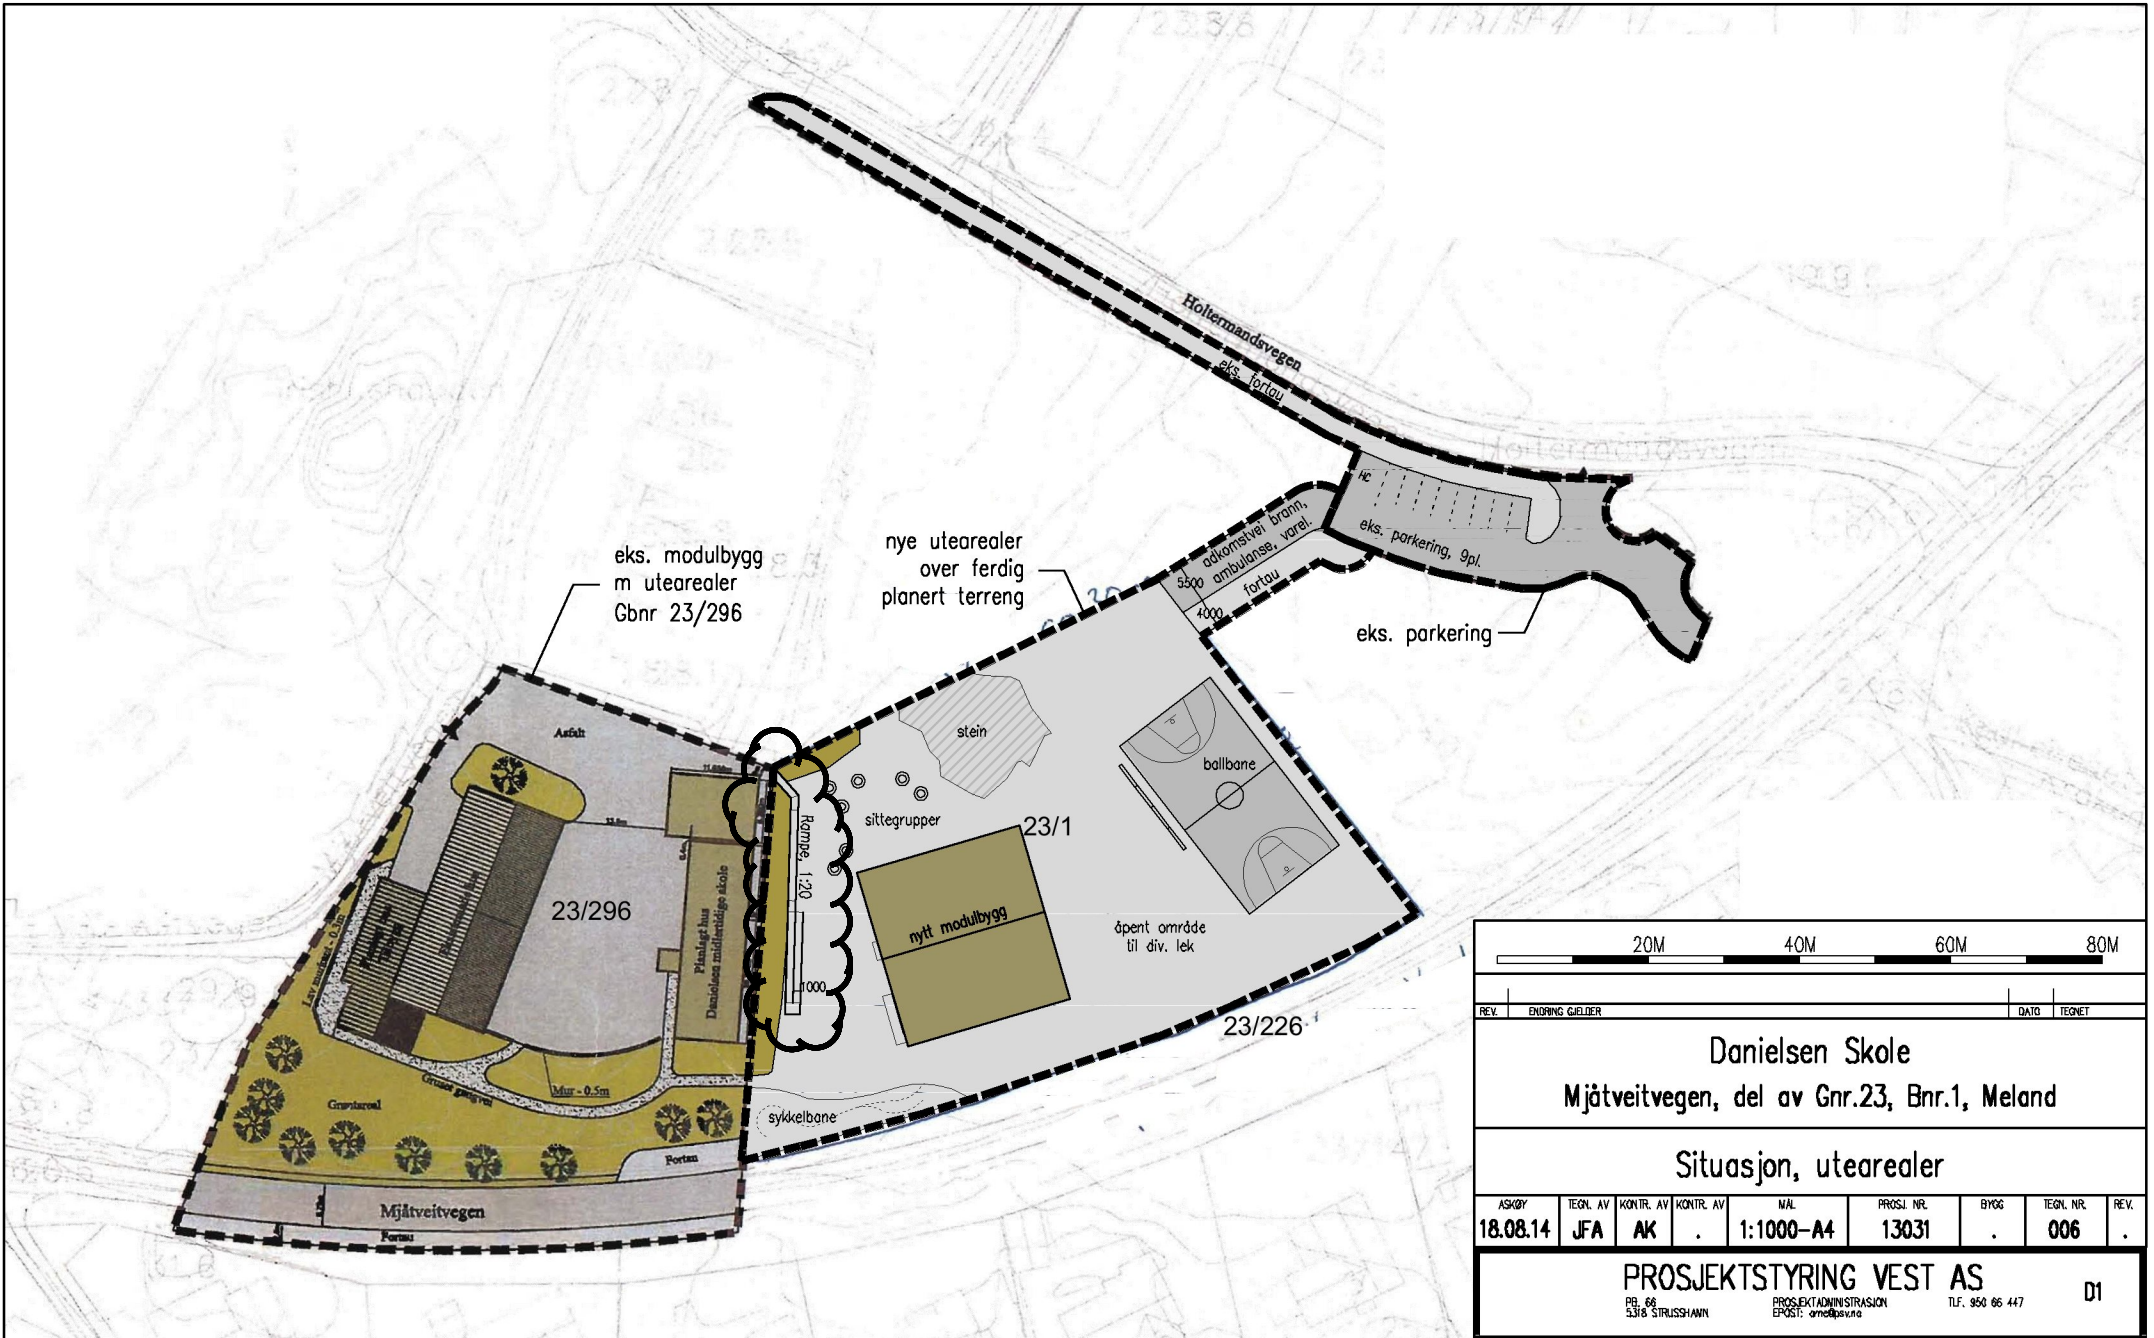

20M		40M		60M		80M		
REV.	ENDRING GJELDER						DATE	TEGNET
Danielsen Skole Mjølteitvegen, del av Gnr.23, Bnr.1, Meland								
Situasjon, utearealer								
ASKØY	TEGN. AV	KONTR. AV	KONTR. AV	MÅL	PROSJ. NR.	BYGG	TEGN. NR.	
18.08.14	JFA	AK	.	1:1000-A4	13031	.	006	
PROSJEKTSTYRING VEST AS								
PB. 66 5318 STRUSSHAMN		PROSJEKTADMINISTRASJON EPOST: arne@psv.no		Tlf. 950 06 447		D1		

Gjennomføringsplan

Versjonsnr. 5						Dato		Signatur, ansv. søker <i>(Arne K. for Arne K.)</i>			
Eiendom/ byggested			Gnr. 23	Bnr. 1	Festenr.	Seksj.nr.	Bygn.nr.	Kommune Meland	Adresse Mjåtvedtvegen	Postnr. 5918	Poststed FREKHAUG

Beskrivelse av fagområde, ansvarsområde, tiltaksklasse (i hhv. prosjektering, utførelse og uavhengig kontroll)			Foretakets navn og org.nr.	Kryss for planlagt samsvarserklæring / kontrollerklæring erstattes med dato når denne foreligger				Sett kryss når arbeidet innen ansvarsområdet er avsluttet
Alle fagområder i tiltaket	Beskrivelse hentet fra søknad om ansvarsrett	Tiltaks- klasse		Søknad om rammetillatelse	Søknad om igangsettings- tillatelse/ett- trinnsøknad	Søknad om midlertidig brukstillatelse	Søknad om ferdigattest	
(1)	(2)	(3)	(4)	(5)	(6)	(7)	(8)	(9)
SØK	Søkerfunksjonen	1	Prosjektstyring Vest 990 353 913					<input type="checkbox"/>
PRO	Arkitekturprosjektering	1	Prosjektstyring Vest 990 353 913		14.08.2014			<input checked="" type="checkbox"/>
PRO	Pro. av utearealer og landskapsutforming	1	Par AS 989 637 770		12.06.2014			<input checked="" type="checkbox"/>
UTF/KUT	Grunnarbeid: Opparbeiding av tomt	1	Vassbakk & Stol AS 927 048 841				24.10.2014	<input checked="" type="checkbox"/>
PRO	Overordnet ansvar for prosjektering, modulbygg	1	Malthus AS 985 729 220		20.06.2014			<input checked="" type="checkbox"/>
UTF	Overordnet ansvar for utførelse, modulbygg	1	Malthus AS 985 729 220				31.10.2014	<input checked="" type="checkbox"/>
PRO	Sanitær-, varme- og slukkeinstallasjoner, utv.	1	Haugland VVS 931 442 295		15.08.2014			<input checked="" type="checkbox"/>
UTF	Sanitær-, varme- og slukkeinstallasjoner, utv.	1	Haugland VVS 931 442 295				27.10.2014	<input checked="" type="checkbox"/>
								<input type="checkbox"/>
								<input type="checkbox"/>