

Kartvedlegg til protokoll for oppmålingsforretning

Meland kommune

N

Eigedom
22/109, 22/109, 22/109

Saks nr
20191882


Oppdragnr
2019031

Rekvirent
Grønhaug Magne, Grønhaug Svein Egil, Hopland Margunn


Forretningsdato
9/10/2019

Landmålar
Per Atle Sæle

Målestokk 1:500

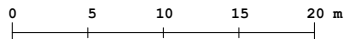

Beskriving/avtalar:

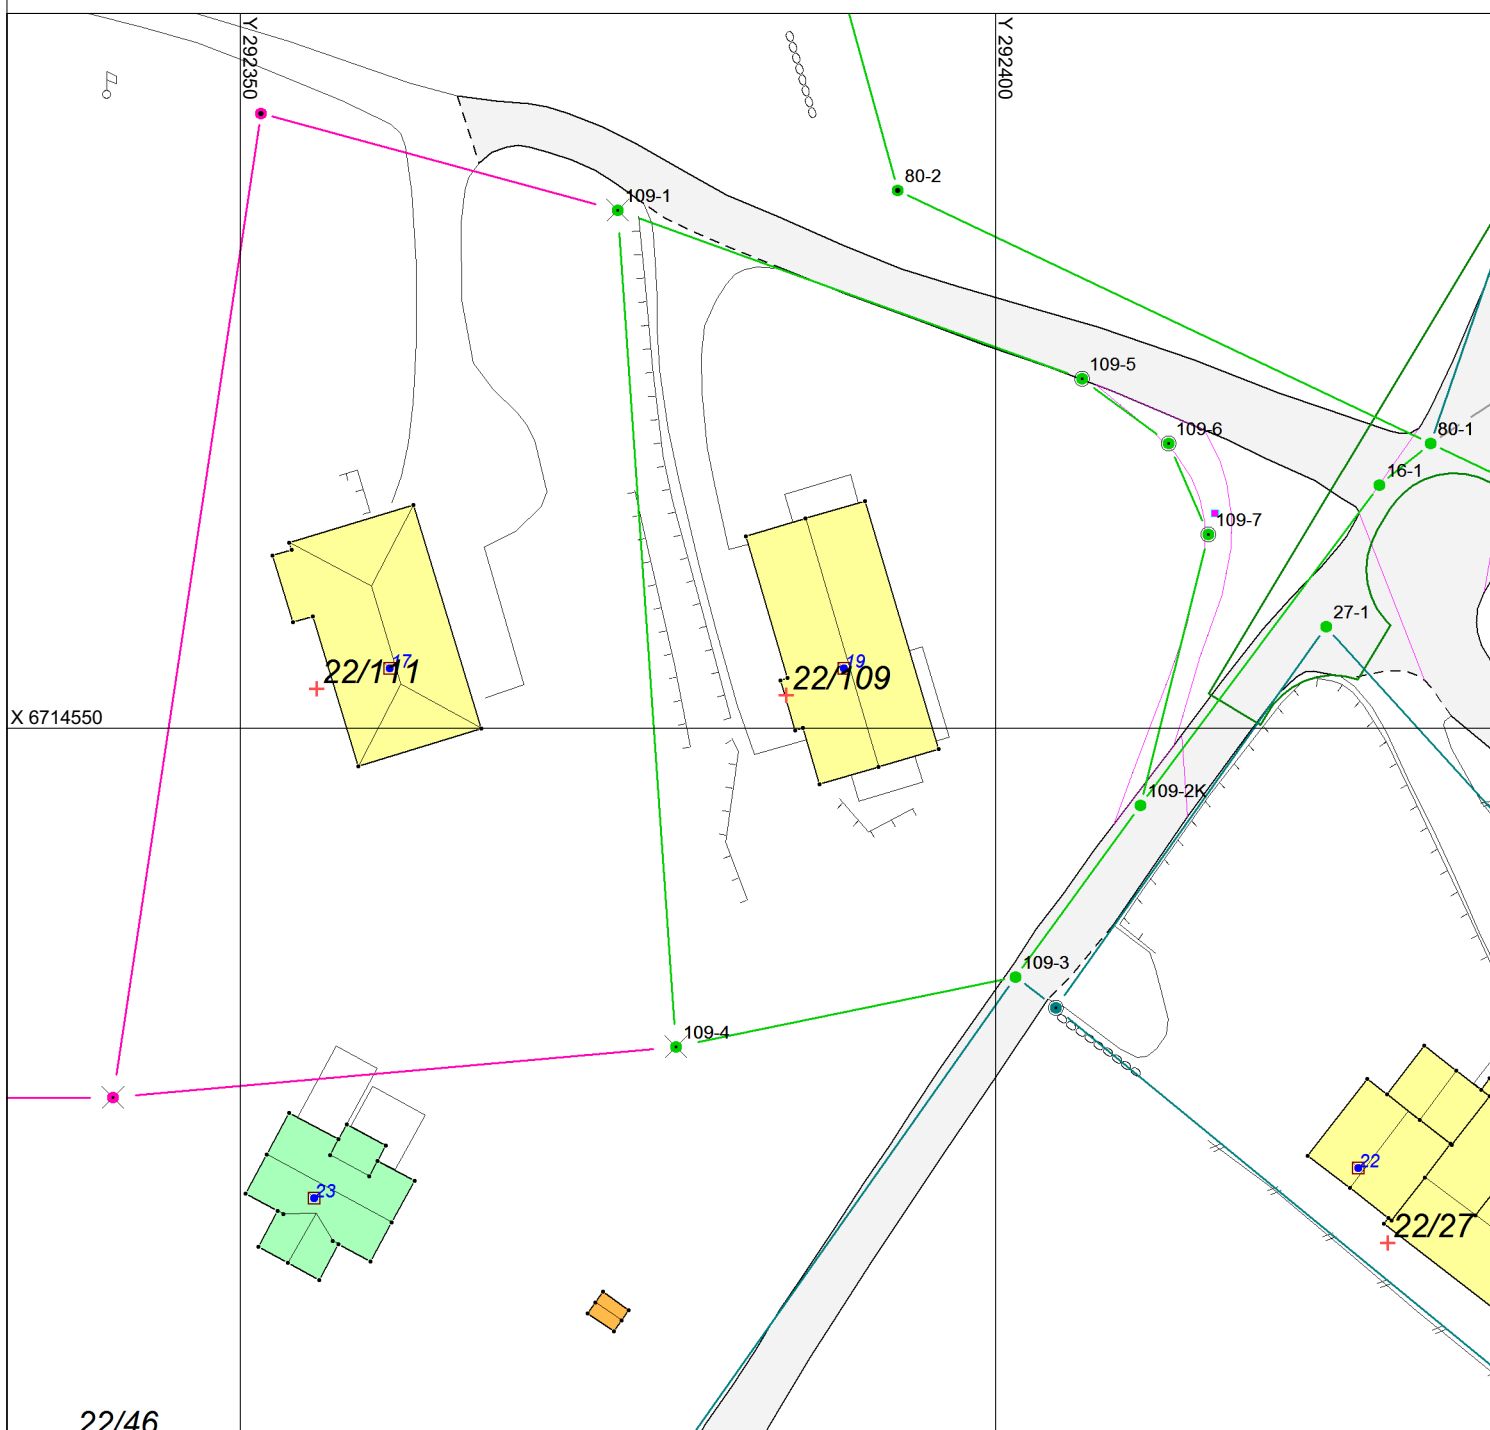

22/46