

# SITUASJONSKART

Gnr/Bnr: 23/168  
Adresse: Frekhaugskogen 8  
Eigar/søkar: Anny Bastesen

Kvalitet : FKB-B

Gjeldande plan : Kommuneplan  
Planformål : Eksisterande Bustader

Vår referanse: Amg

Sign. ....

D-1




Målestokk: 1:500  
Dato: 04.09.2019

MELAND  
KOMMUNE



	Gjerde		Bolighus
	Usikker eigedomsgranse		Andre bygg
	Målt eigedomsgranse		

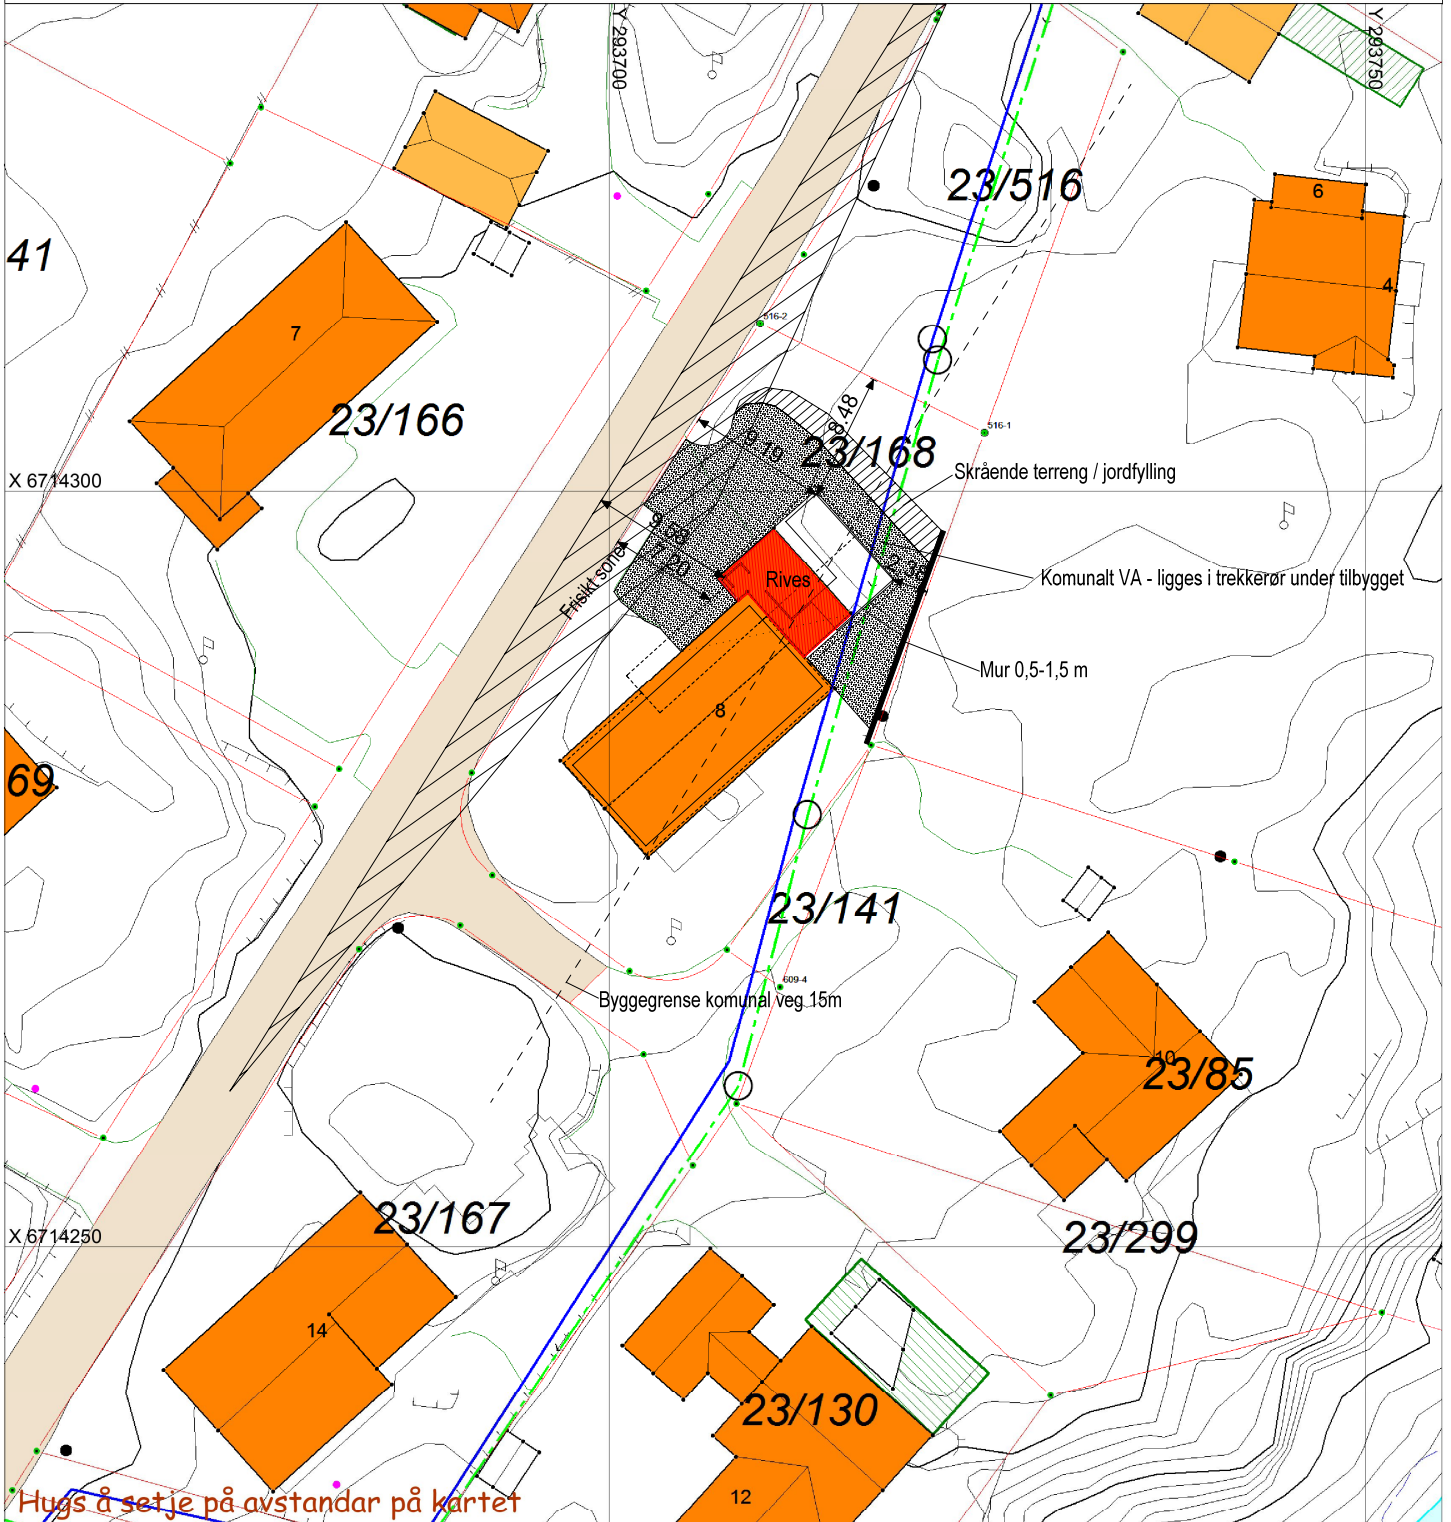

## SITUASJONSPLAN

Tiltak

Underskrift Situasjonsplan

Dato