



Vedlegg 2

H	Rev. vegger entre	ib	HHF	20.03.19
G	Just. bad/vask	ib	HHF	18.03.19
F	Just. arb. tegn.	ib	HHF	17.03.19
E	Rev. arb. tegn. iht. mail	ib	HHF	19.12.18
C	Rev. iht. mail	ib	HHF	31.08.18
B	Rev. yttervegger+div	ib	HHF	27.08.18
A	Rev. lektar	ib	HHF	22.08.18
Rev.	Revisjonen gjelder	Utført	Kontr.	Dato

**Frekhaug Utbygging AS**  
 Enebolig i rekke 10/45,61  
 Holbergstien 39 Meland kommune




Hellvik Hus AS  
 Jærvelen 1250, 4375 Hellvik  
 51 46 16 00  
 firmapost@hellvikhus.no  
 www.hellvikhus.no

Målestokk	Dato	04.07.18
1 : 100	Tegnet	ib
	Kontr.	HHF/Frekhaug

Prosjekt status	Rev.	H
Arbeidstegning		
Tegning nr.	Prosjekt nr.	Original
A-04		

Titel  
**Plan 1.etasje**

Vedlegg 3

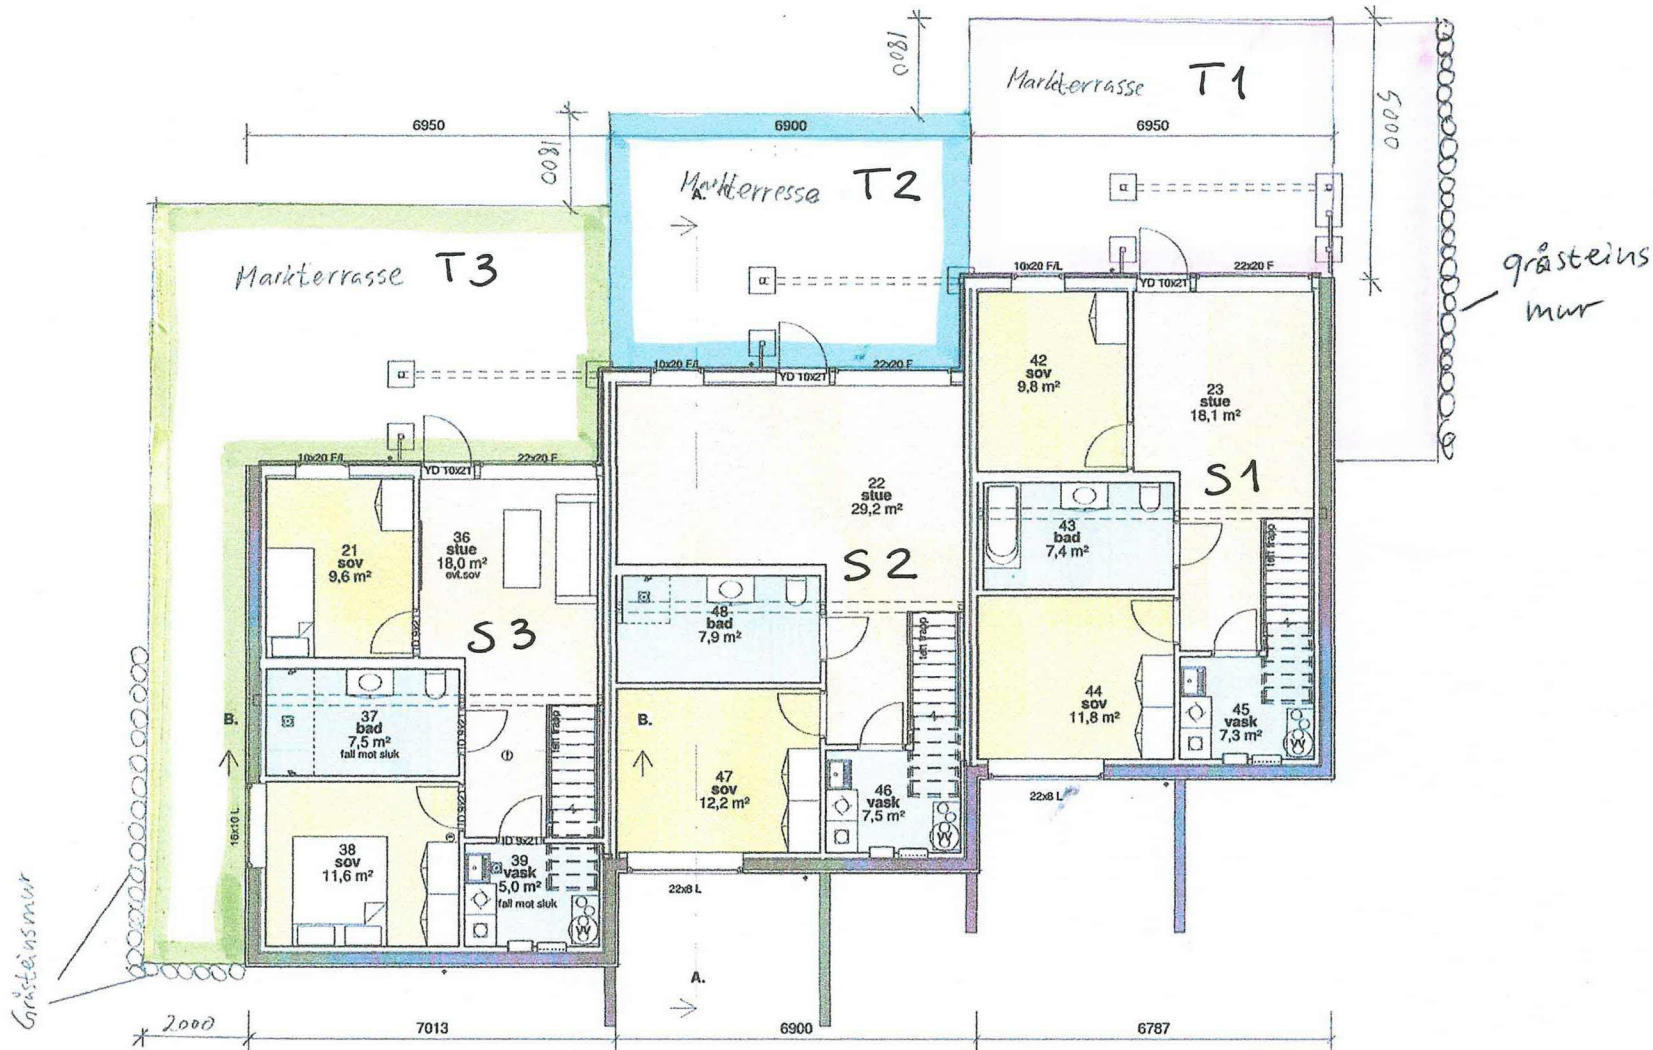

H	Rev. vegger entre	ib	HHF	20.03.19
G	Just. bad/vask	ib	HHF	18.03.19
F	Just. arb. tegn.	ib	HHF	17.03.19
E	Rev. arb. tegn. iht. mail	ib	HHF	19.12.18
C	Rev. iht. mail	ib	HHF	31.08.18
B	Rev. yttervegger-div	ib	HHF	27.08.18
A	Rev. lektor	ib	HHF	22.08.18
Rev.	Revisjonen gjelder	Ullort	Kontr.	Dato

<b>Frekhaug Utbygging AS</b> Enebolig i rekke Holbergsten 39		10/45,61 Meland kommune	Målestokk <b>1 : 100</b>	Dato 04.07.18
Prosjekt status Arbeidstegning			Tegn. nr. A-03	Prosjekt nr. Original
Rev. Revisjonen gjelder			Kontr.	Dato
HELLVIK HUS HELLVIK HUS AS Jærveien 1250, 4375 Hellvik 51 46 16 00 firmapost@hellvikhus.no www.hellvikhus.no			Tittel <b>Underetg</b>	

Denne tegning er yrkesrettmessig utarbeidet av HELLVIK HUS AS og må ikke urettmessig brukes eller offentliggjort. For om endringsverk av 1951.