


T:\15185246\BIM\VA_TIA\Kifil\15185246-278-110-111.dwg - MaRel - Plottet: 2019-01-02, 14:27:34 - LAYOUT = 120 - XREF = KartgrunnlagMeland_20180823, KartgrunnlagLineas_elendomsgr_20180830, VA_medell, Skravur-div vannflater_Lindaas, T_VA_eksisterende-ledninger, T_VA_eksisterende_ledninger_Lindaas, Kartgrunnlag_sama, flatyosen_UTM32N_LAT_1m

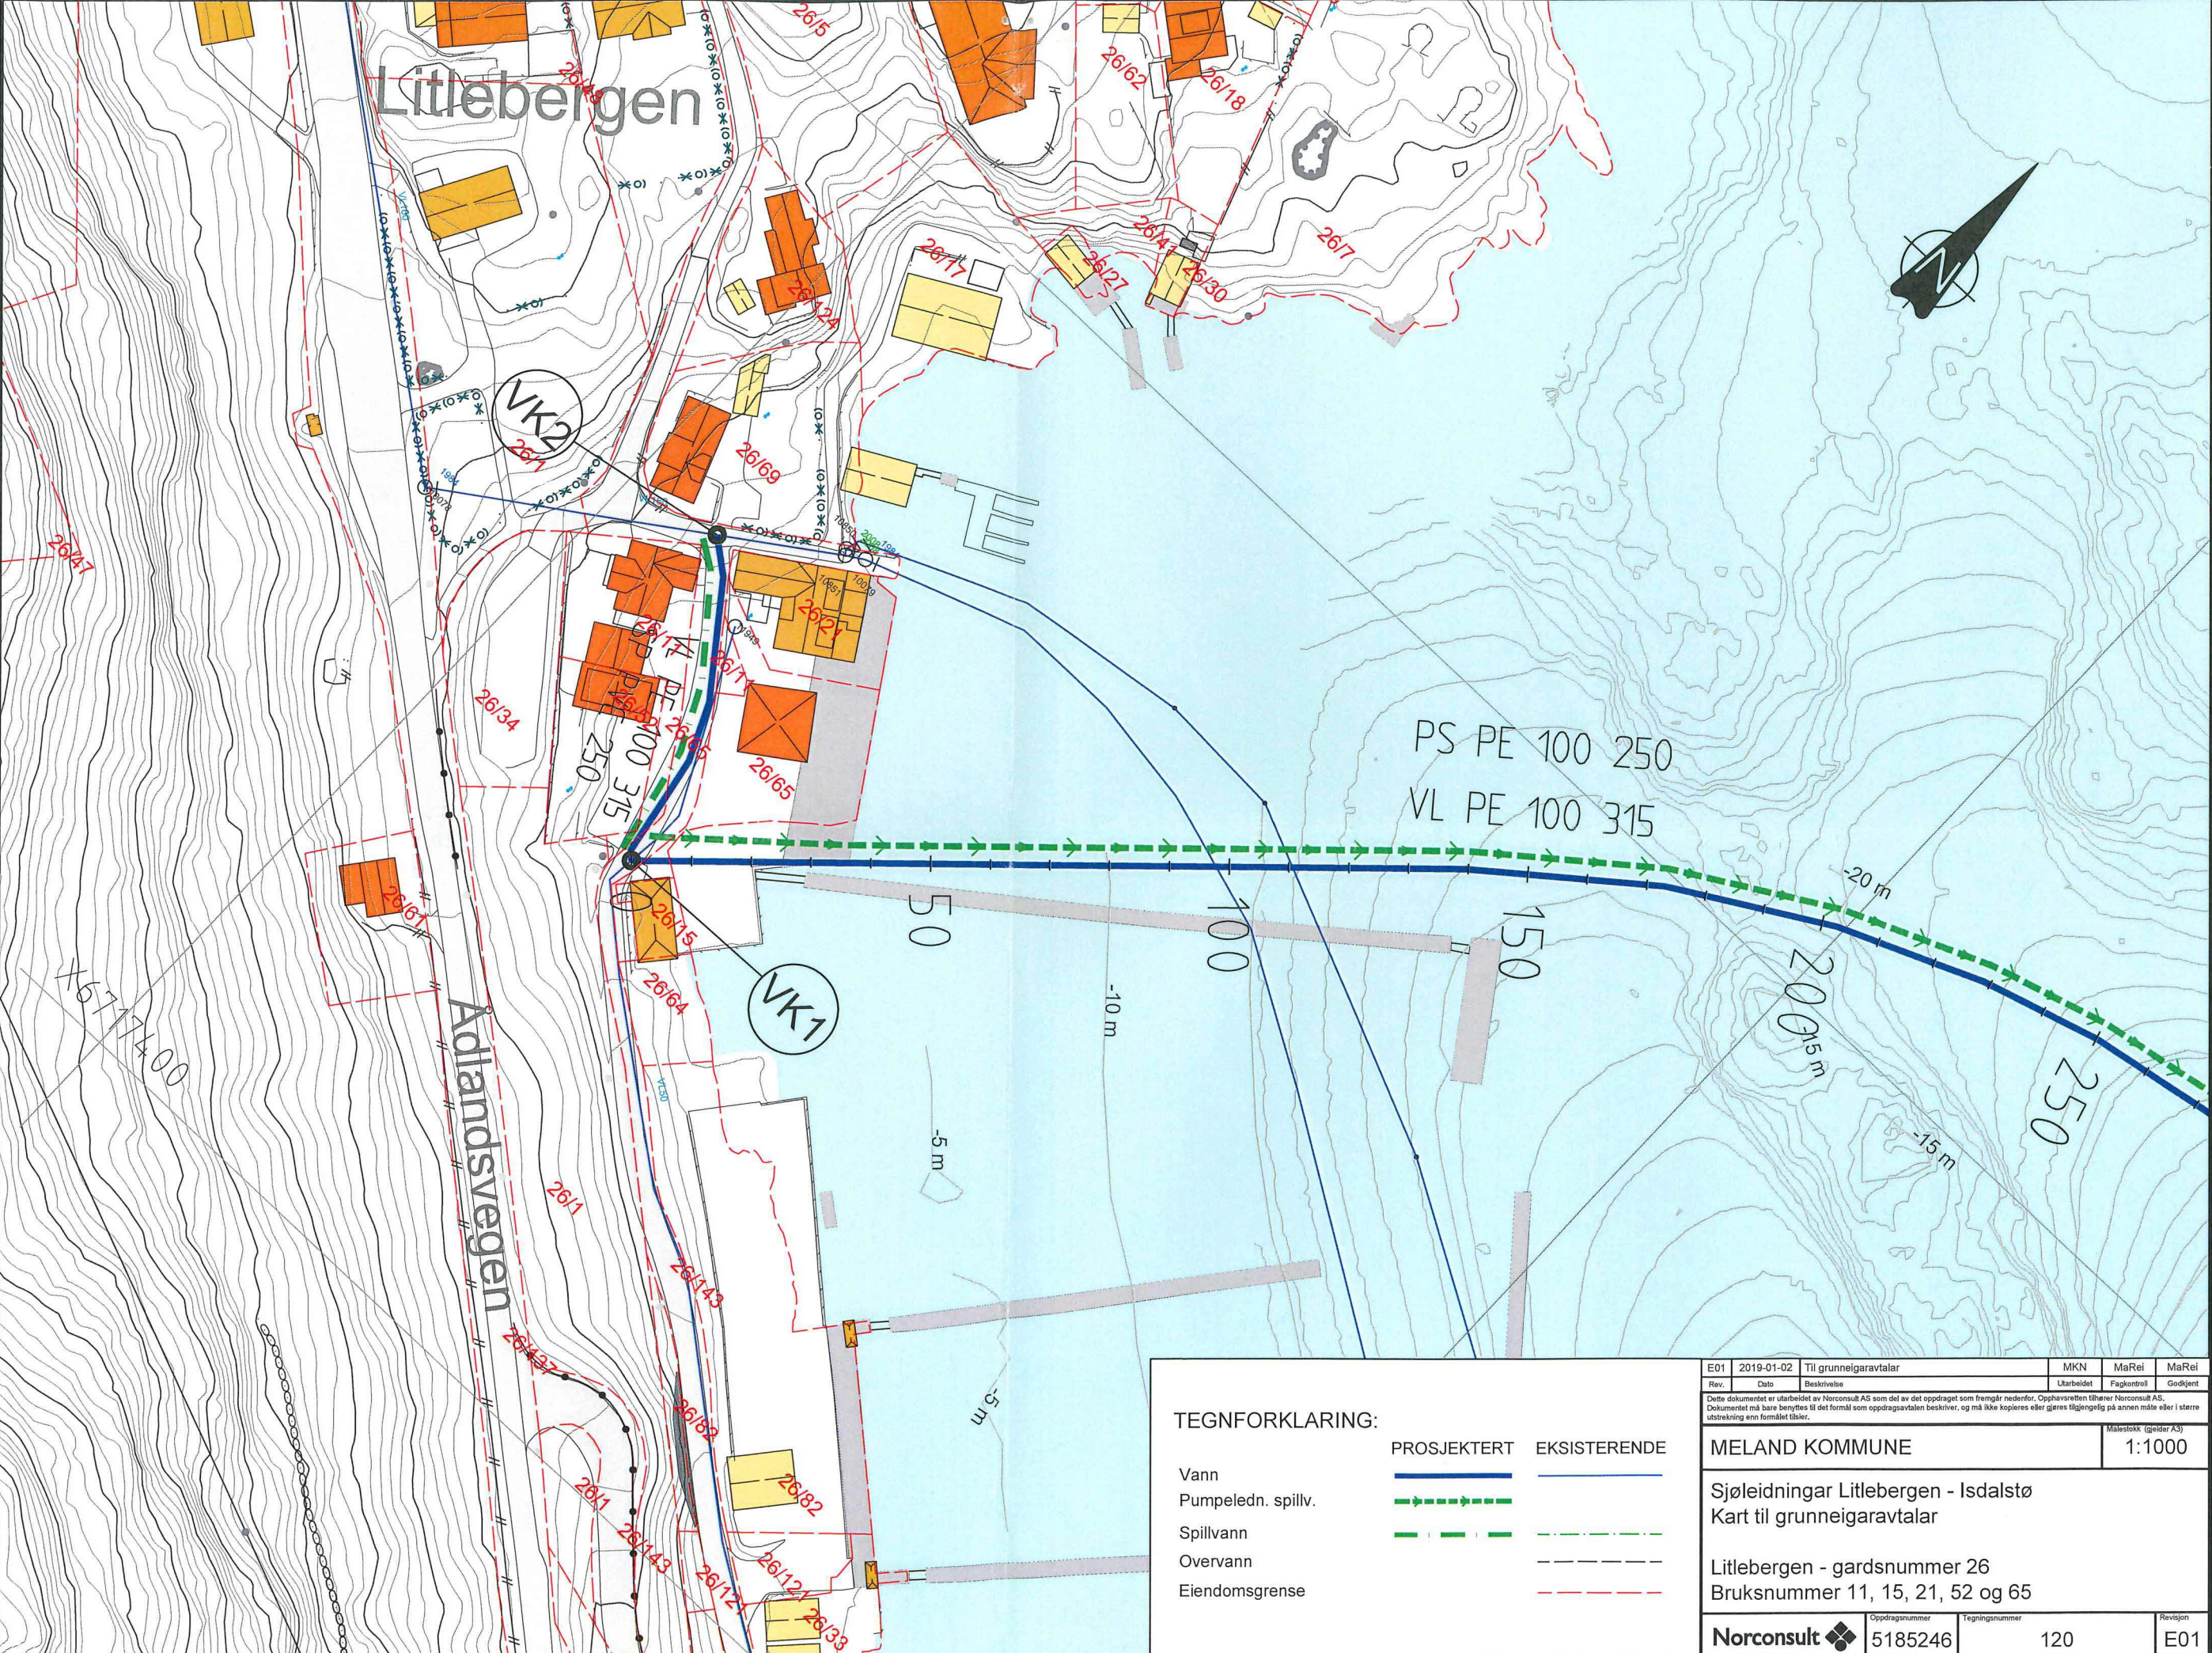

PS PE 100 250
VL PE 100 315

TEGNFORKLARING:

	PROSJEKERT	EKSISTERENDE
Vann		
Pumpeledn. spillv.		
Spillvann		
Overvann		
Eiendomsgranse		

E01	2019-01-02	Til grunneigaravtalar	MKN	MaRel	MaRel
Rev.	Date	Beskrivelse	Utarbeidet	Fagkontroll	Godkjert

Dette dokumentet er utarbeidet av Norconsult AS som del av det oppdraget som fremgår nedenfor. Opphavsretten tilhører Norconsult AS. Dokumentet må bare benyttes til det formål som oppdragsavtalen beskriver, og må ikke kopieres eller gjøres tilgjengelig på annen måte eller i større utstrekning enn formålet tillater.

MELAND KOMMUNE	Målestokk (gitter A3) 1:1000
----------------	---------------------------------

Sjøleidningar Litlebergen - Isdalstø
 Kart til grunneigaravtalar
 Litlebergen - gardsnummer 26
 Bruksnummer 11, 15, 21, 52 og 65

Norconsult	Oppdragsnummer 5185246	Tegningsnummer 120	Revisjon E01
-------------------	---------------------------	-----------------------	-----------------