

SITUASJONSKART

Gnr/Bnr: Gnr 38 Bnr 40
Adresse:
Eigar/søkar:

Kvalitet : FKB-B

Gjeldande plan : Kommuneplan
Planformål : Andre typer bebyggelse og anlegg

Vår referanse: HOK

Sign.




MELAND
KOMMUNE



Målestokk: 1:100
Dato: 22.10.2019

- Gjerde
- Usikker eigedomsgrense
- Målt eigedomsgrense
- Bolighus
- Andre bygg

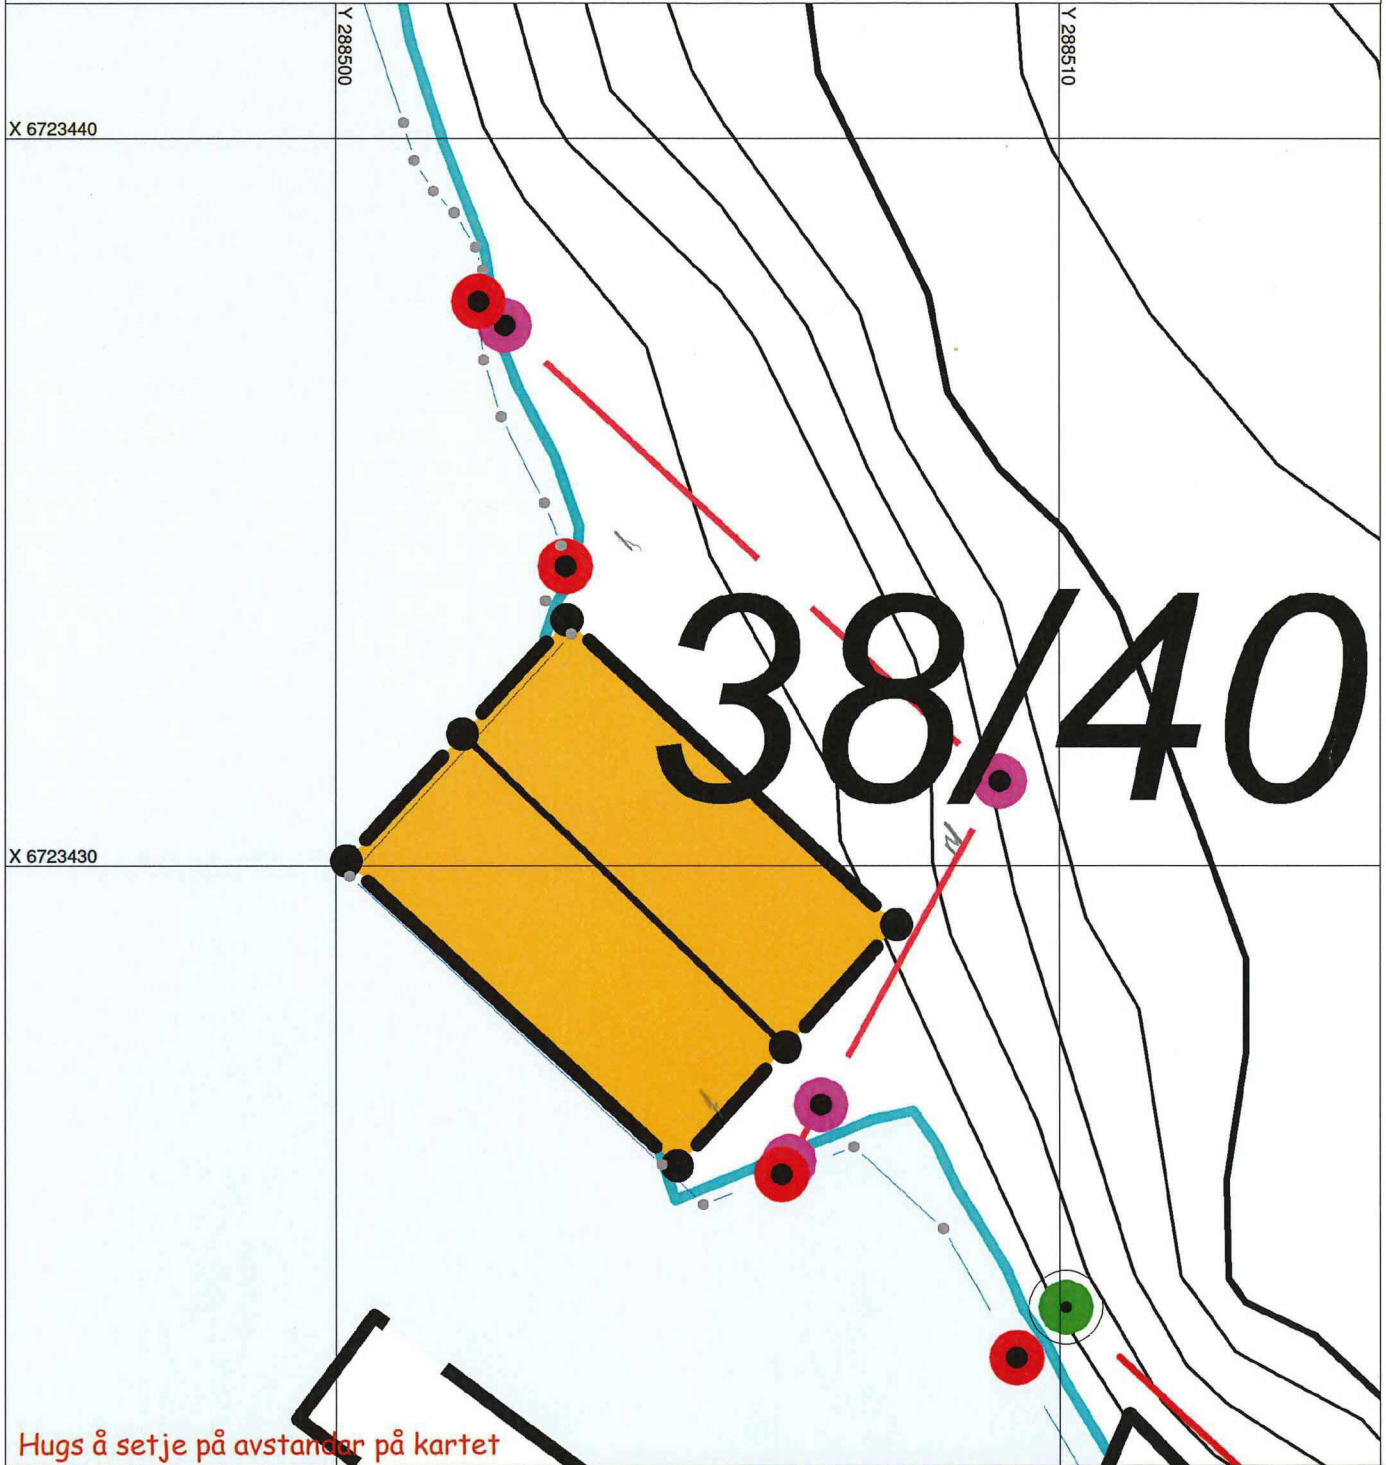

SITUASJONSPLAN



Tiltak

Underskrift Situasjonsplan

Dato

D2



Adlandsvägen

Q 2

SITUASJONSKART

Gnr/Bnr: Gnr 38 Bnr 75
Adresse:
Eigar/søkar:

Kvalitet : FKB-B

Gjeldande plan : Kommuneplan
Planformål : LNF og spredt boligbyggelse

Vår referanse: HOK

Sign.




Målestokk: 1:500
Dato: 22.10.2019

MELAND
KOMMUNE



- Gjerde
- Usikker eigedomsgrense
- Målt eigedomsgrense
- Bolighus
- Andre bygg

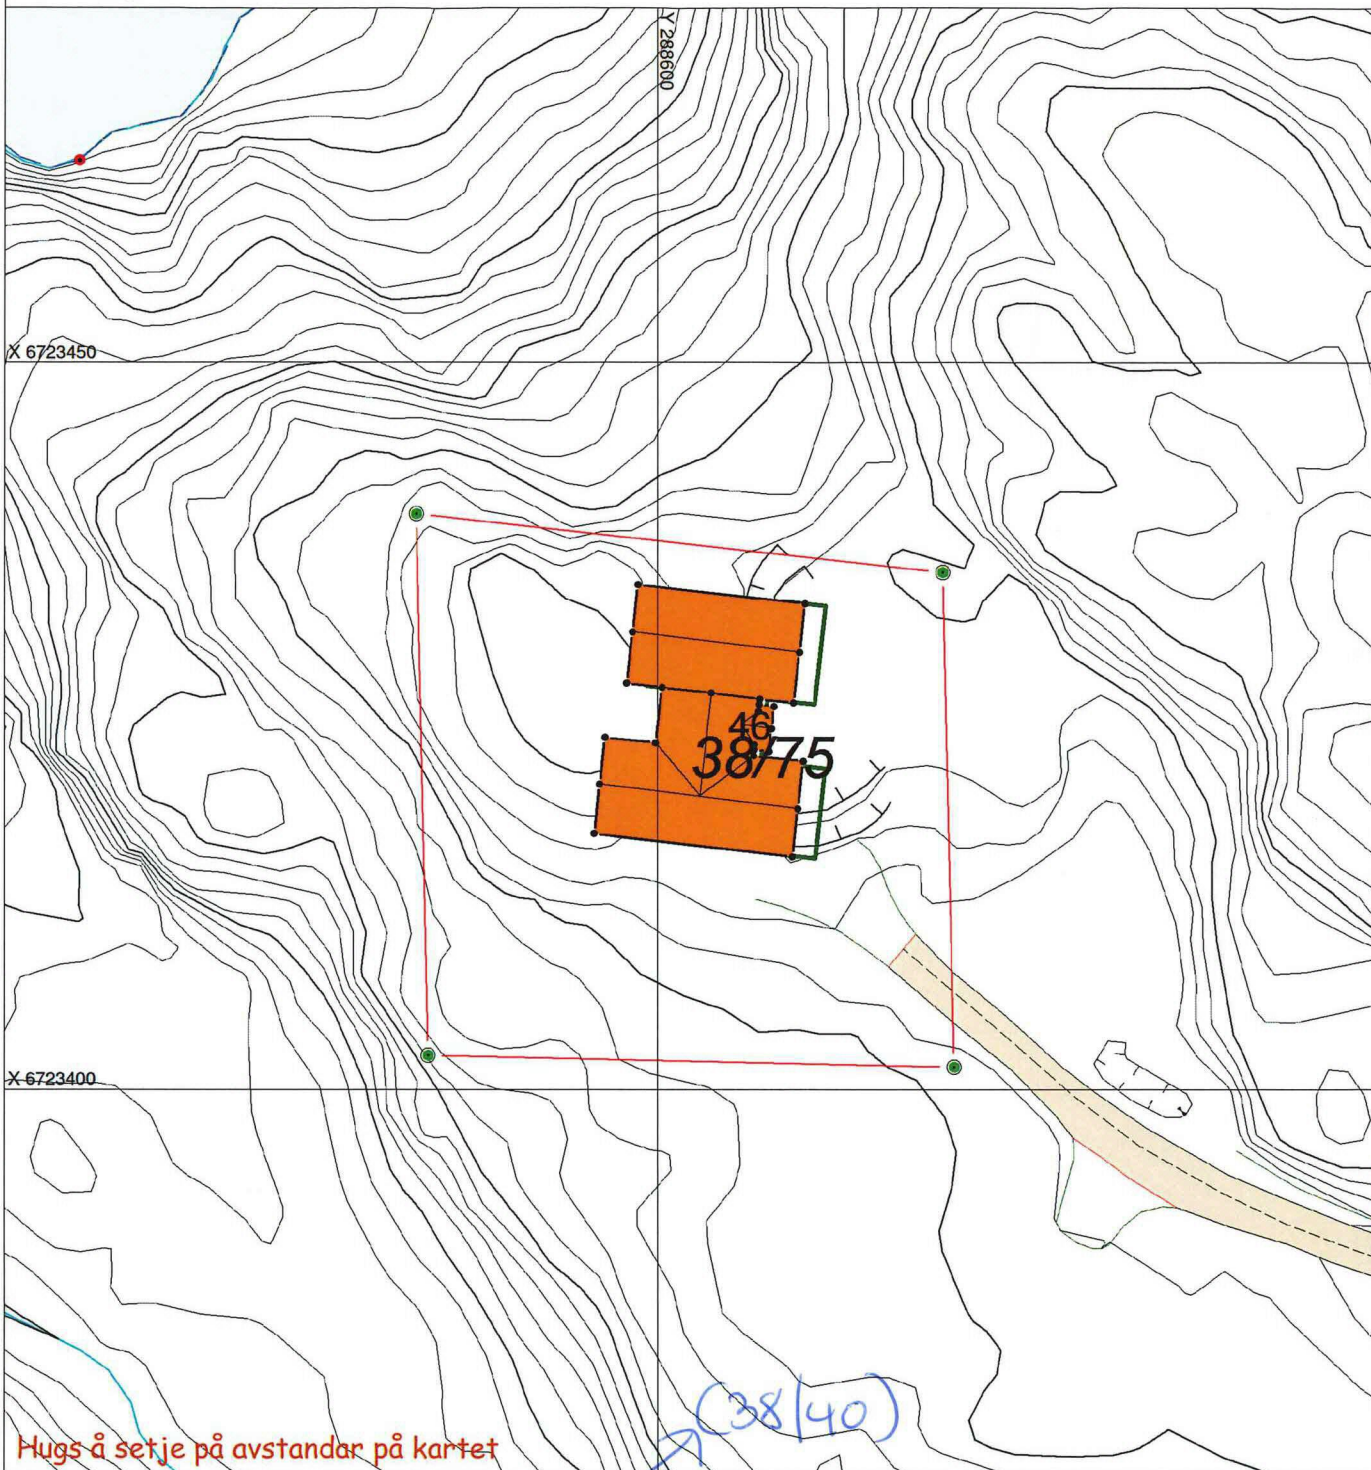

Hugs å setje på avstandar på kartet

SITUASJONSPLAN

Tiltak

*Partiell bil næret alger på
egen fæmt.*

Underskrift Situasjonplan Dato

Kneby