




FASADE MOT SYD

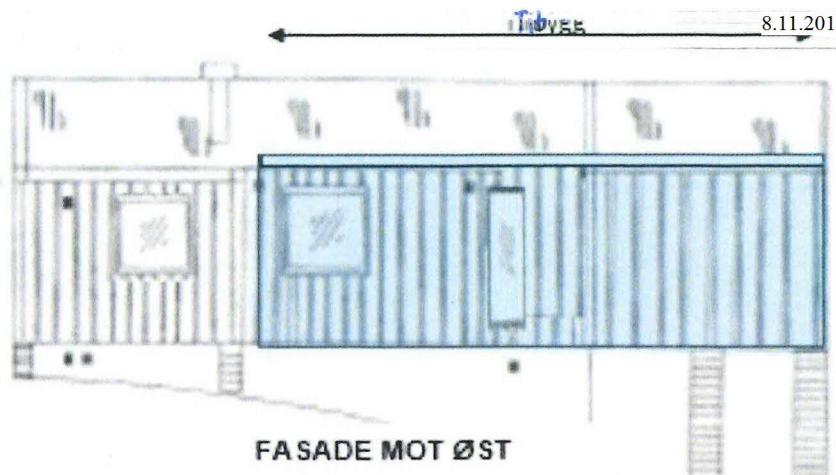


FASADE MOT ØST

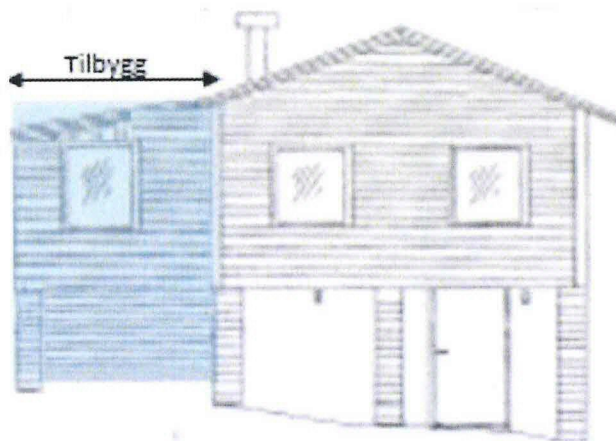

FASADE MOT NORD

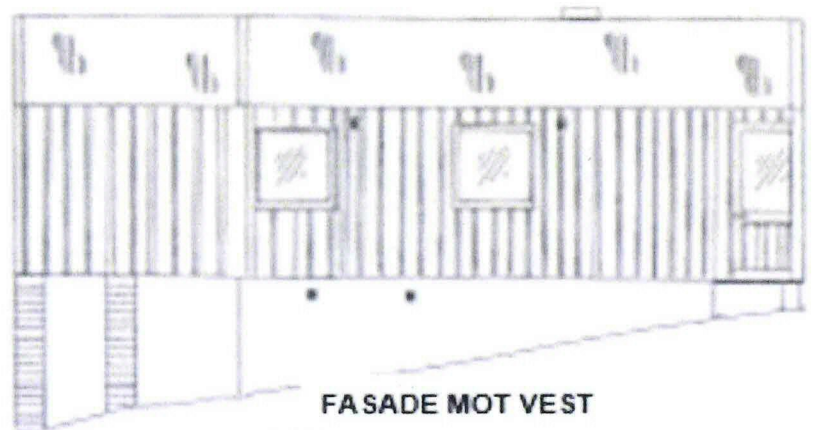

FASADE MOT VEST

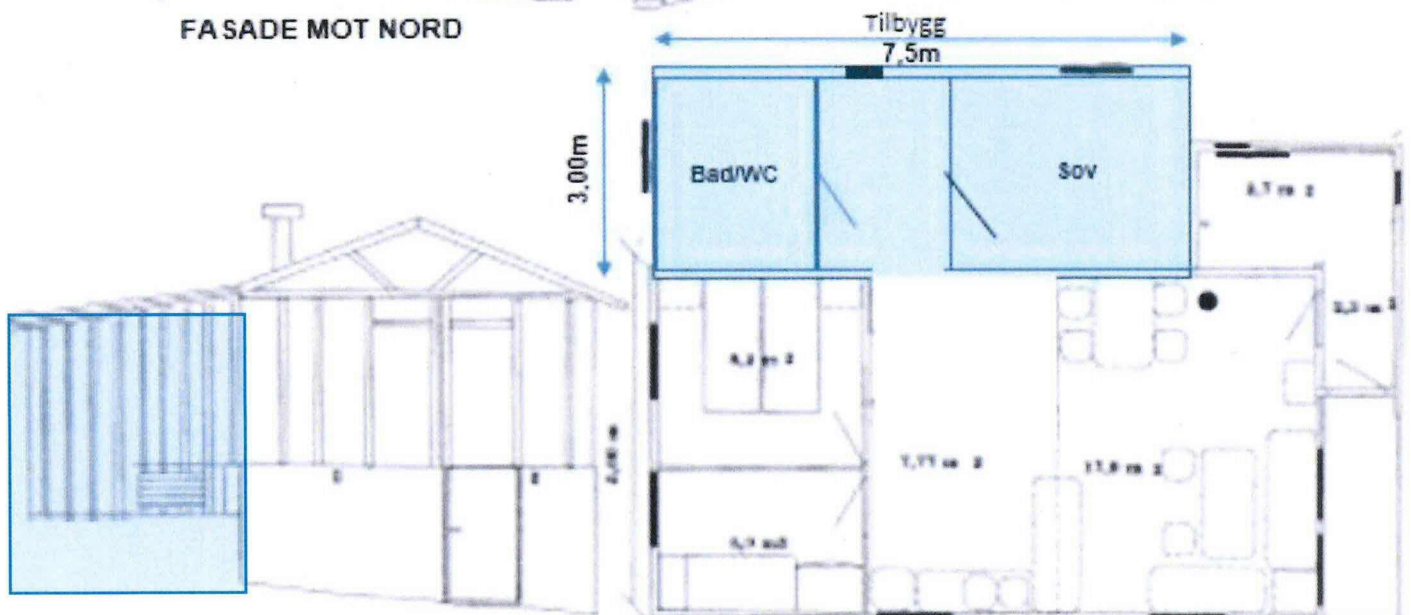

SNITT

Dato	4/10-19	Målestokk	
	Tilbygg/Påbygg hytte		1:100
Eier	Patricia Keech Haakon Johnsen Myrdalskogen 483 5117 Ulset Mob.: 93407203/40012348		
Hytte eiendom	Kårba 76 Gnr. 52 Bnr. 64 MELAND KOMMUNE		