



E-6


Fasade: Sør

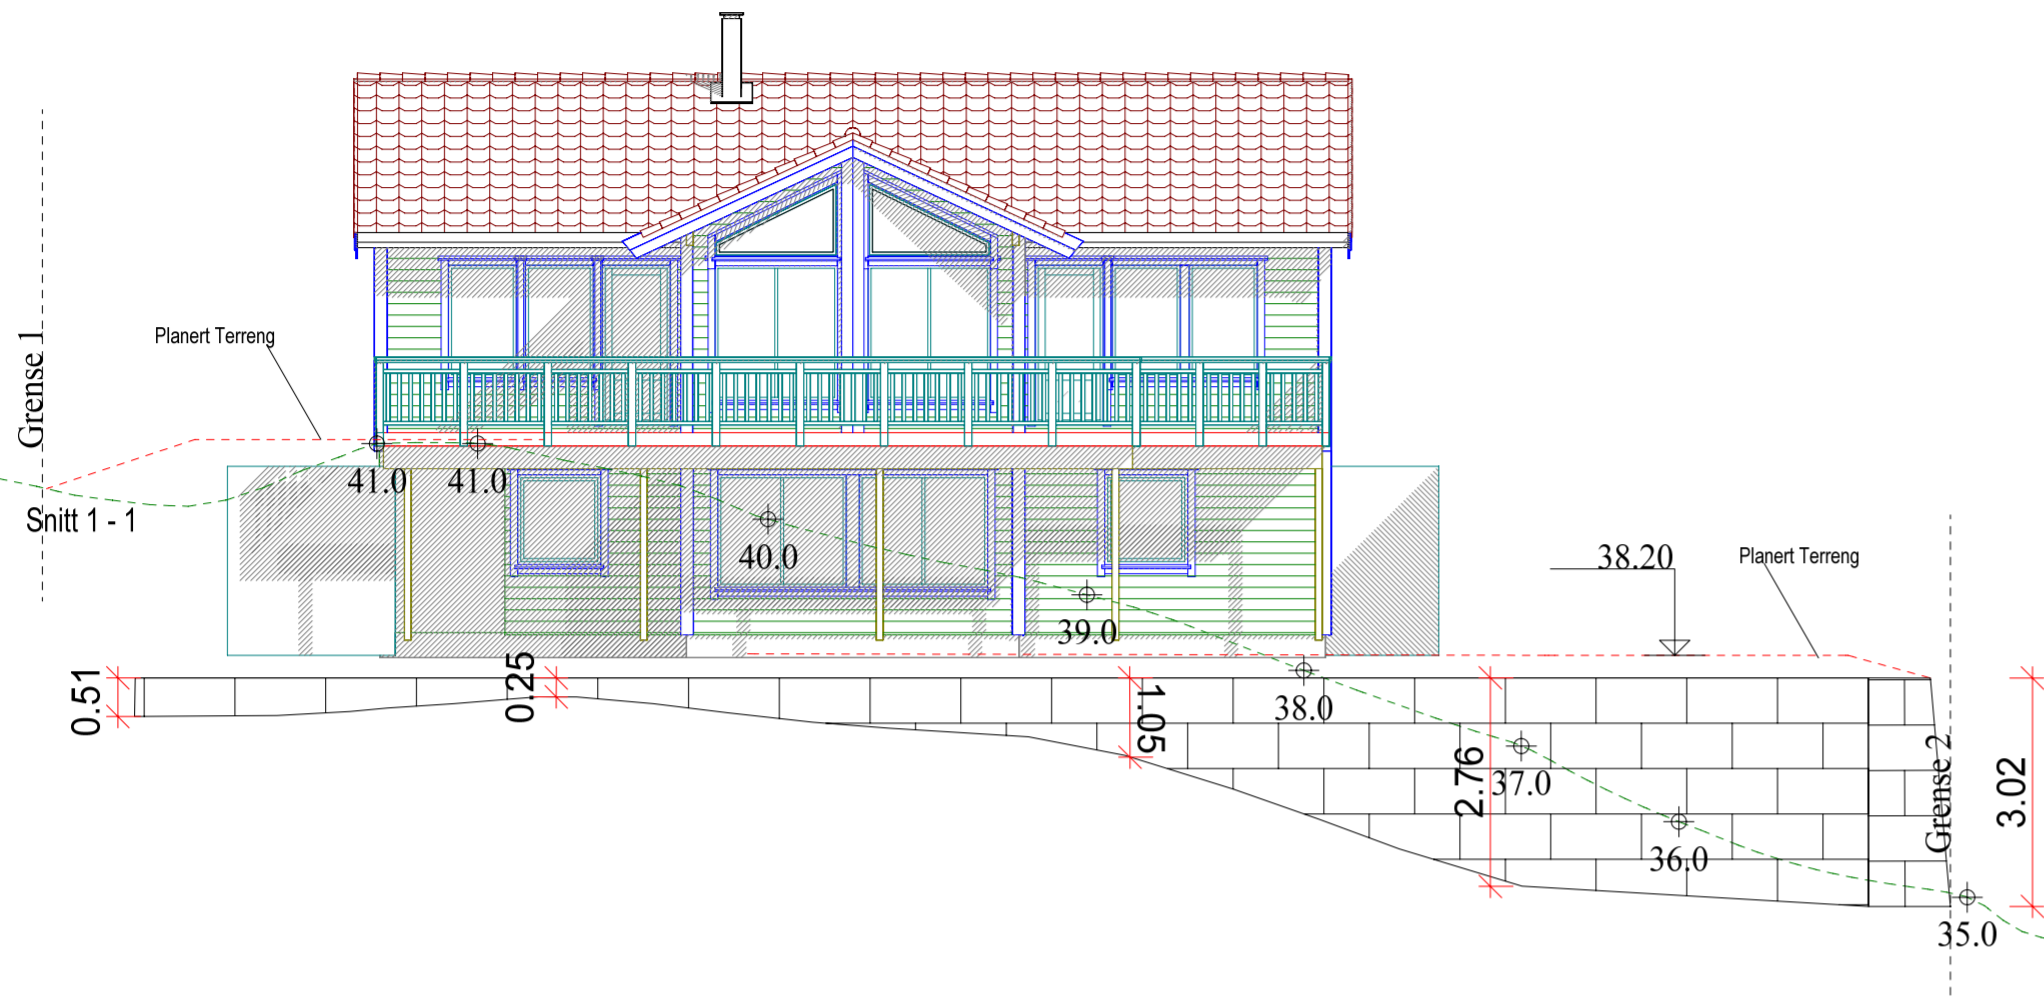


Fasade: Øst

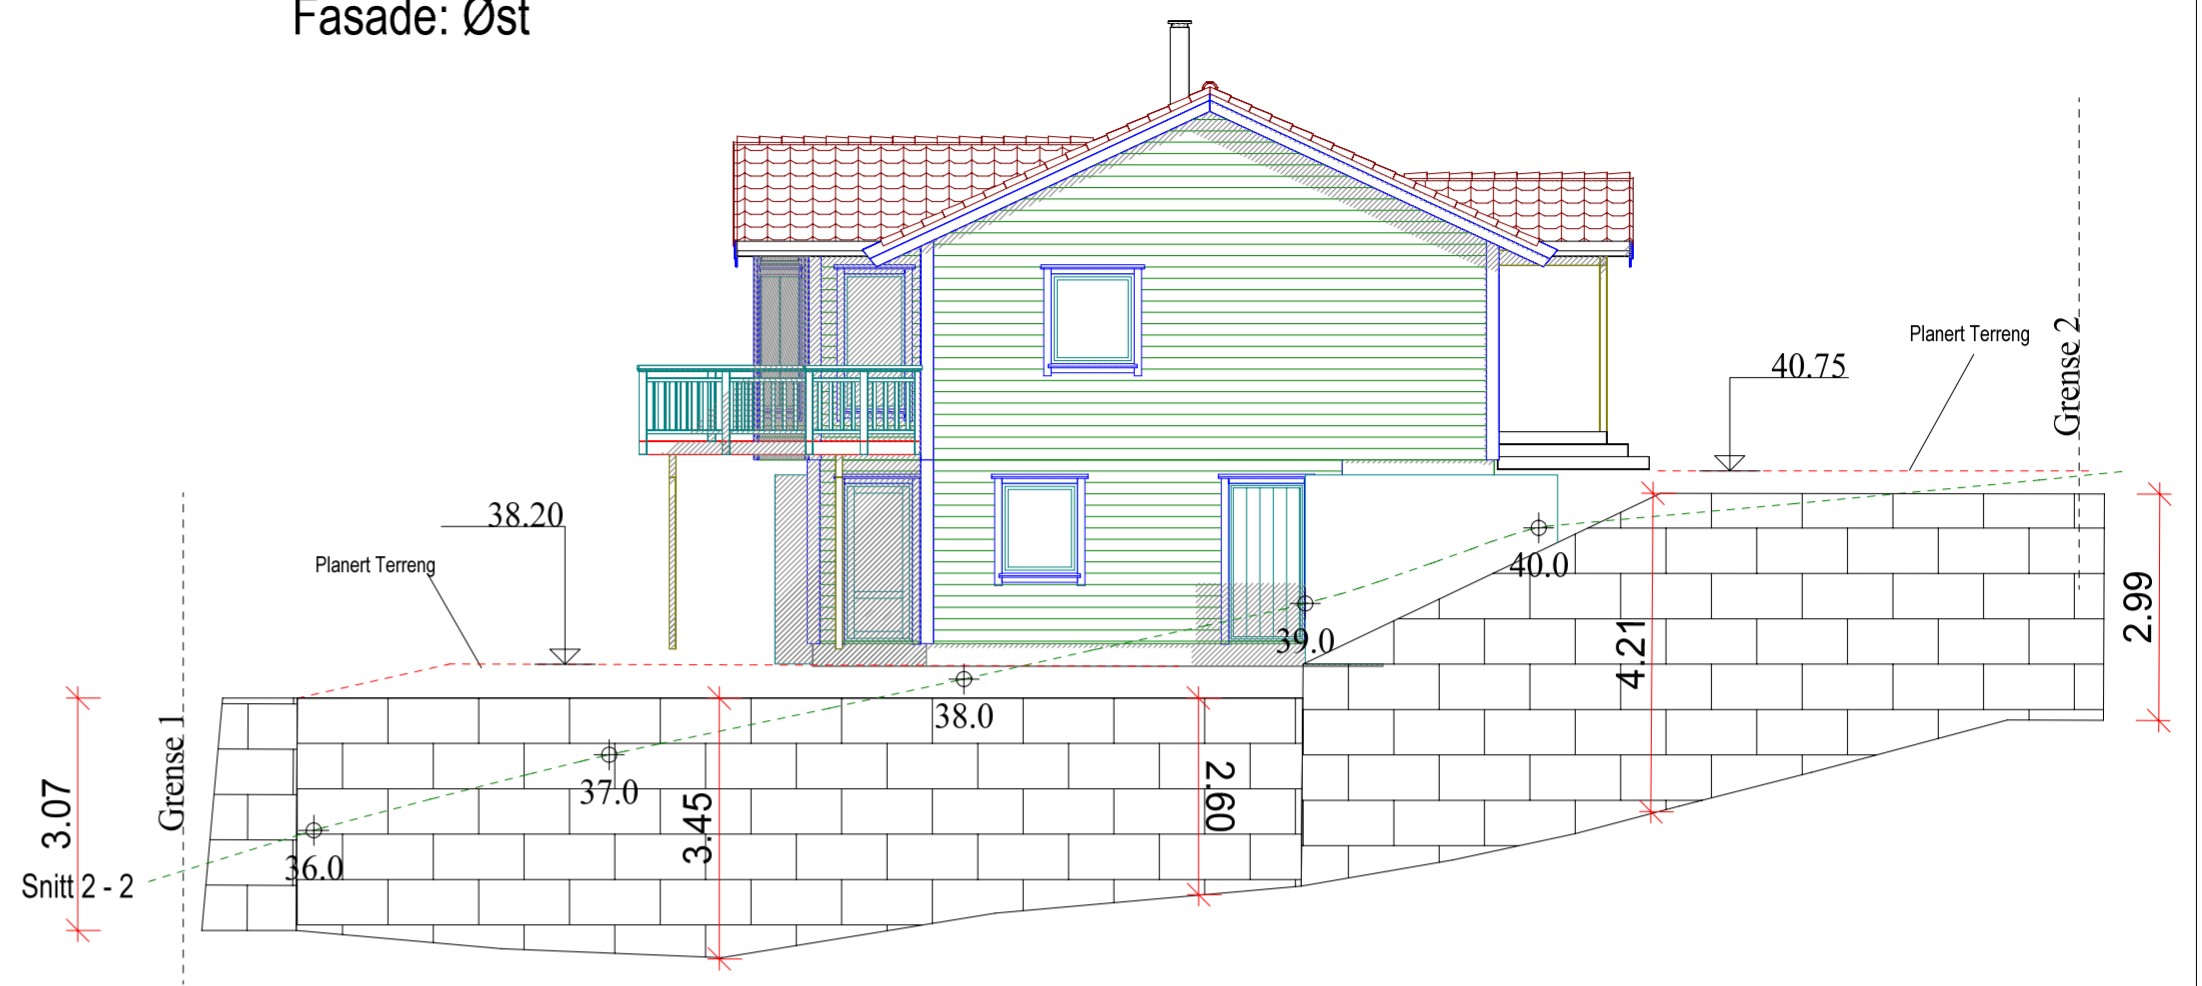

Fasade: Vest

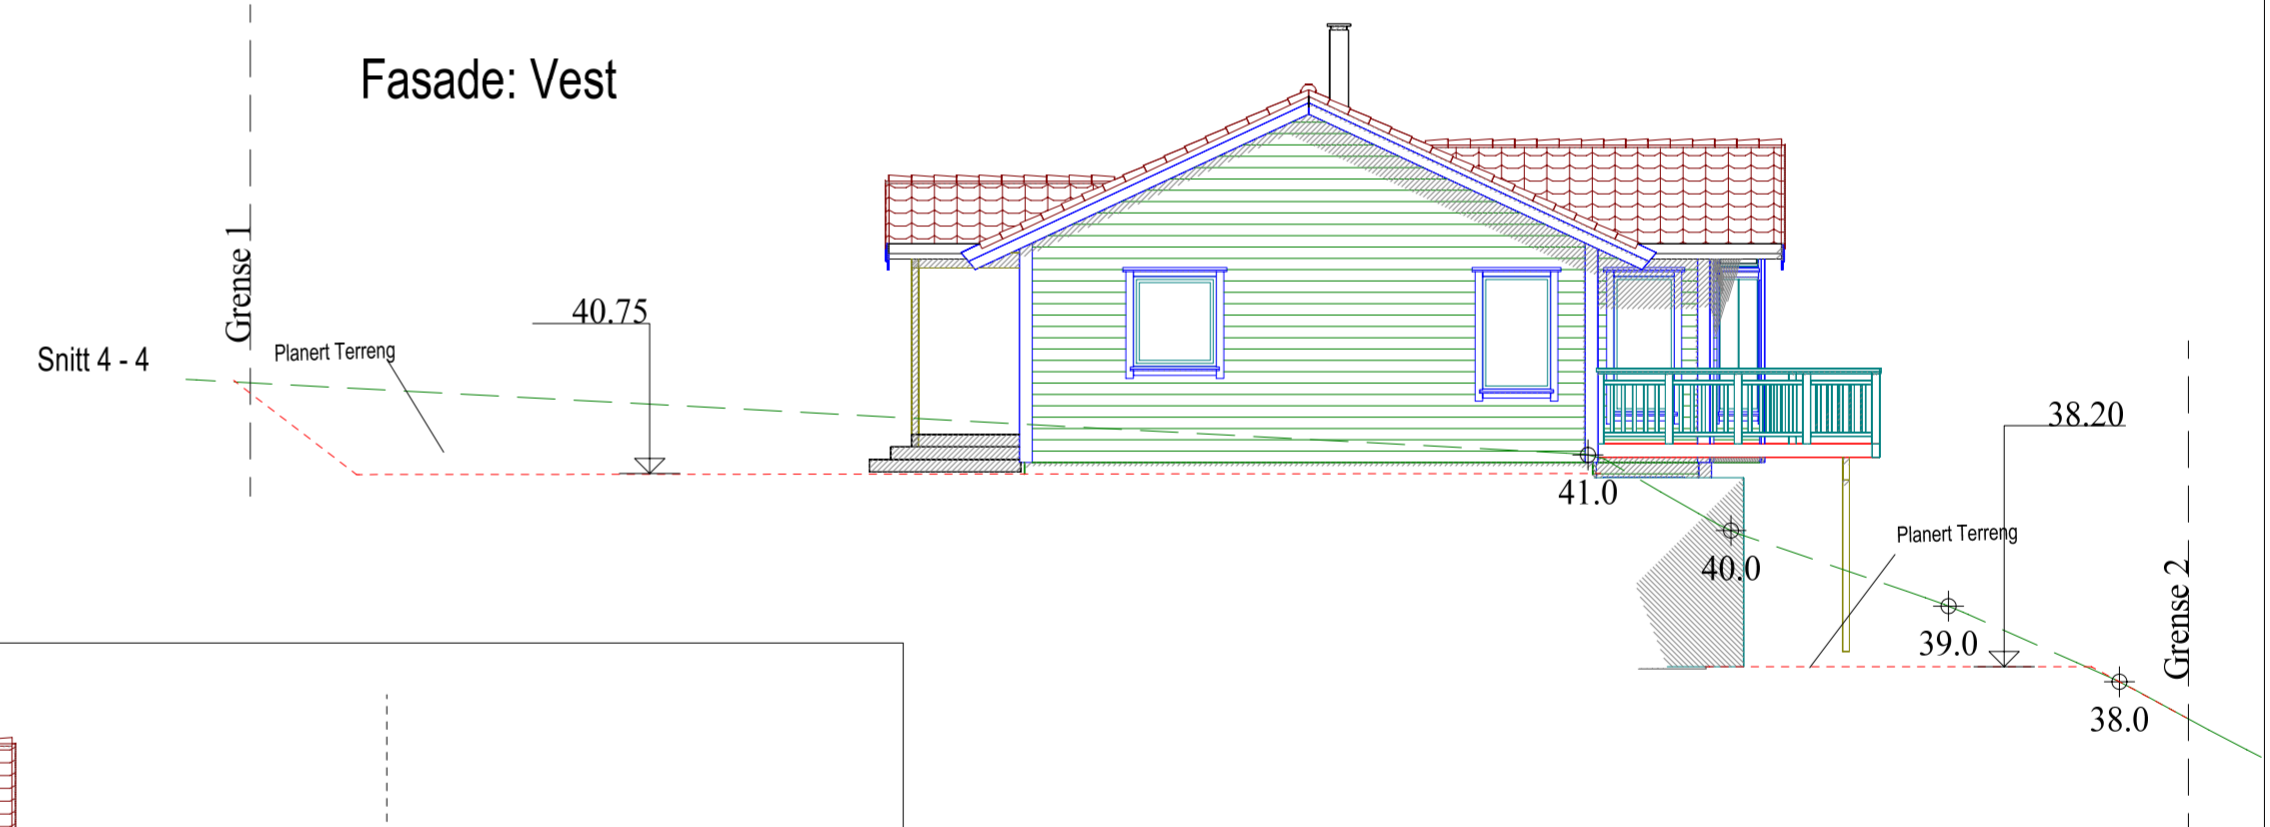

Fasade: Nord

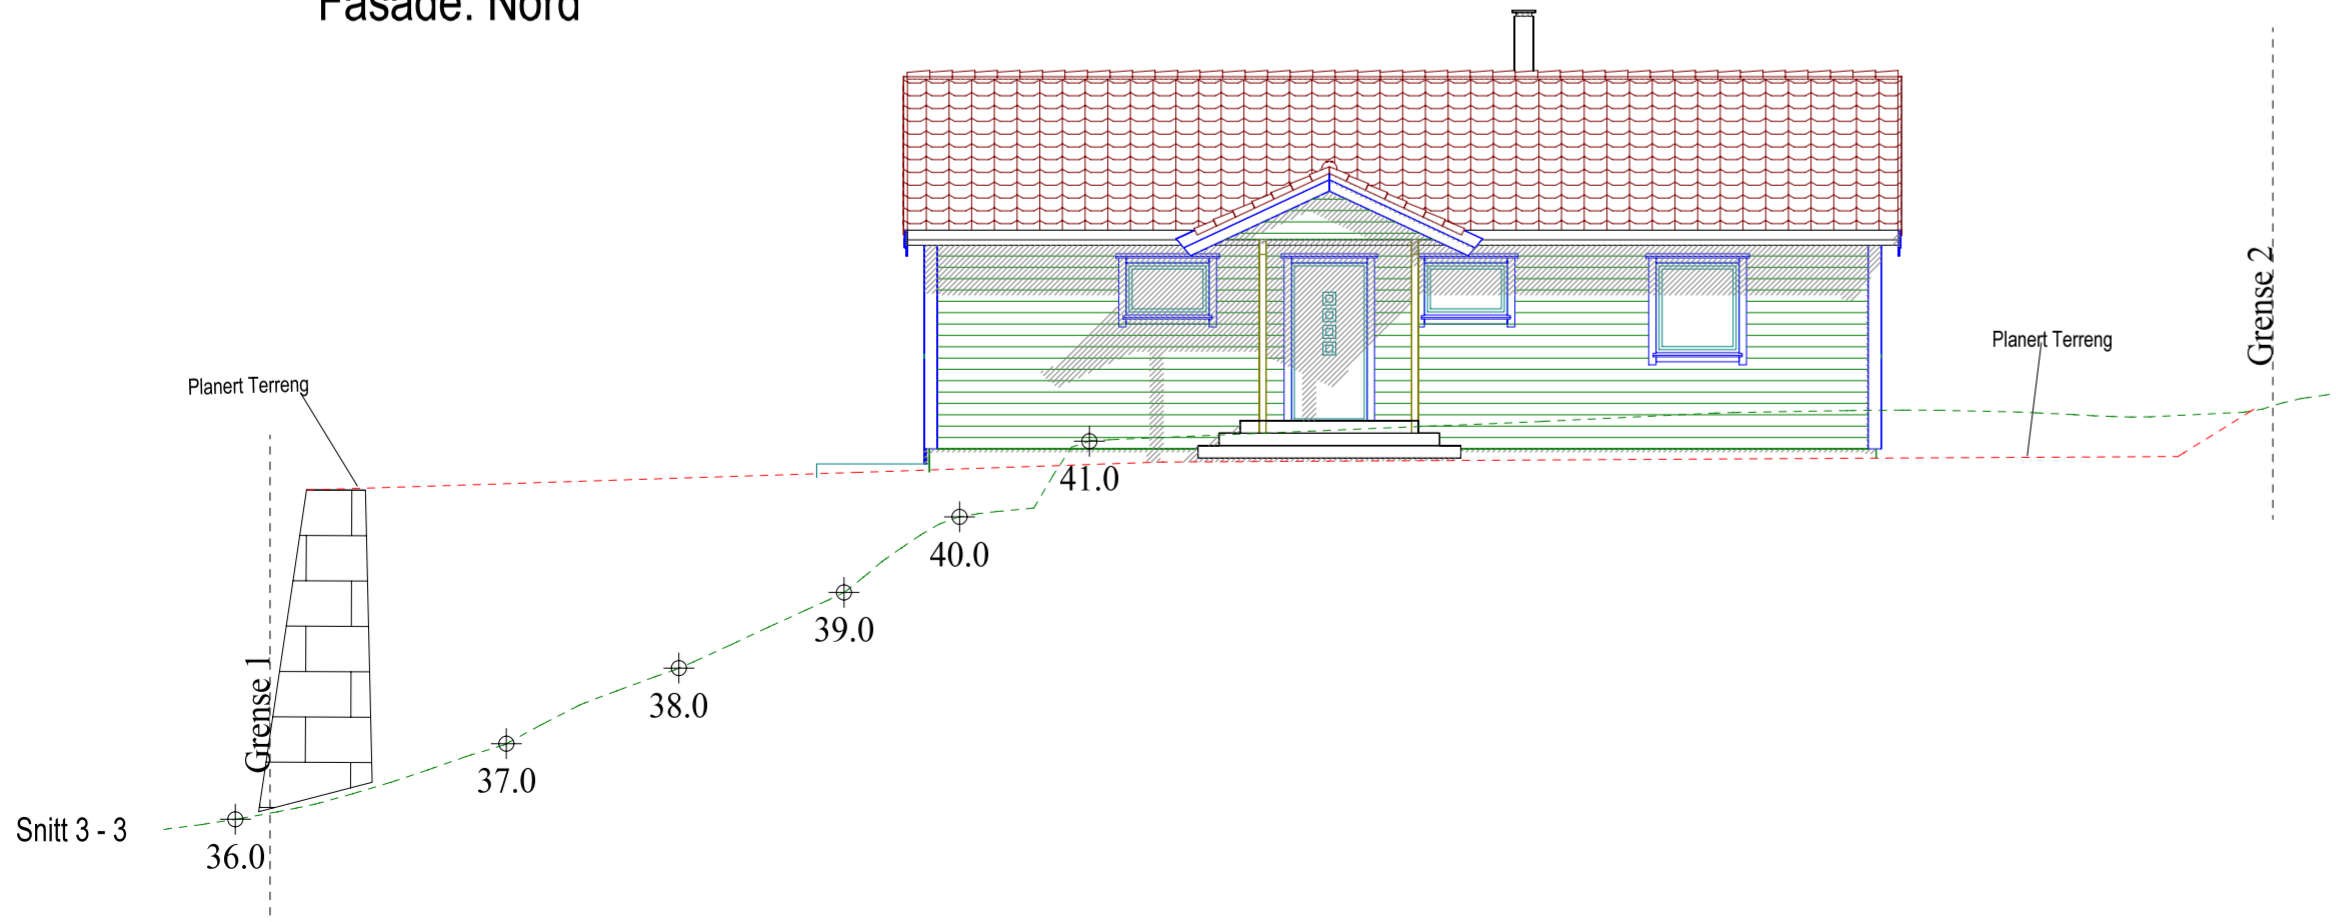

Enebolig Mongsedalen

Tiltakshaver: Meland Bolig		Dato: 12.11.2019
Bvageplass: Mongsedalen		Tegn: RF
Kommune: Meland		Prosjekt nr.:
Gnr. 9	Bnr. 215	Mål: 1 : 100 / A2
Tegn.nr. 502		Enebolig Mjugebakkane 2

Fjeldstad & Sandvik TOMRERTEAM

DATA DESIGN SYSTEM

Tegningen er beskyttet i.h.t. lov om opphavsrett.