



SITUASJONSKART

Gnr/Bnr: 23/501
Adresse: Galtenesvegen
Eigar/søkar: Nordhordland Indremisjon

Kvalitet : FKB-B


Målestokk: 1:500
Dato: 12.10.2016

Gjeldande plan : Reguleringsplan
Planformål : Leikeareal/ballbane

Vår referanse: Amg

- Gjerde
- Usikker eigedomsgrense
- Målt eigedomsgrense
- Bolighus
- Andre bygg

Sign.

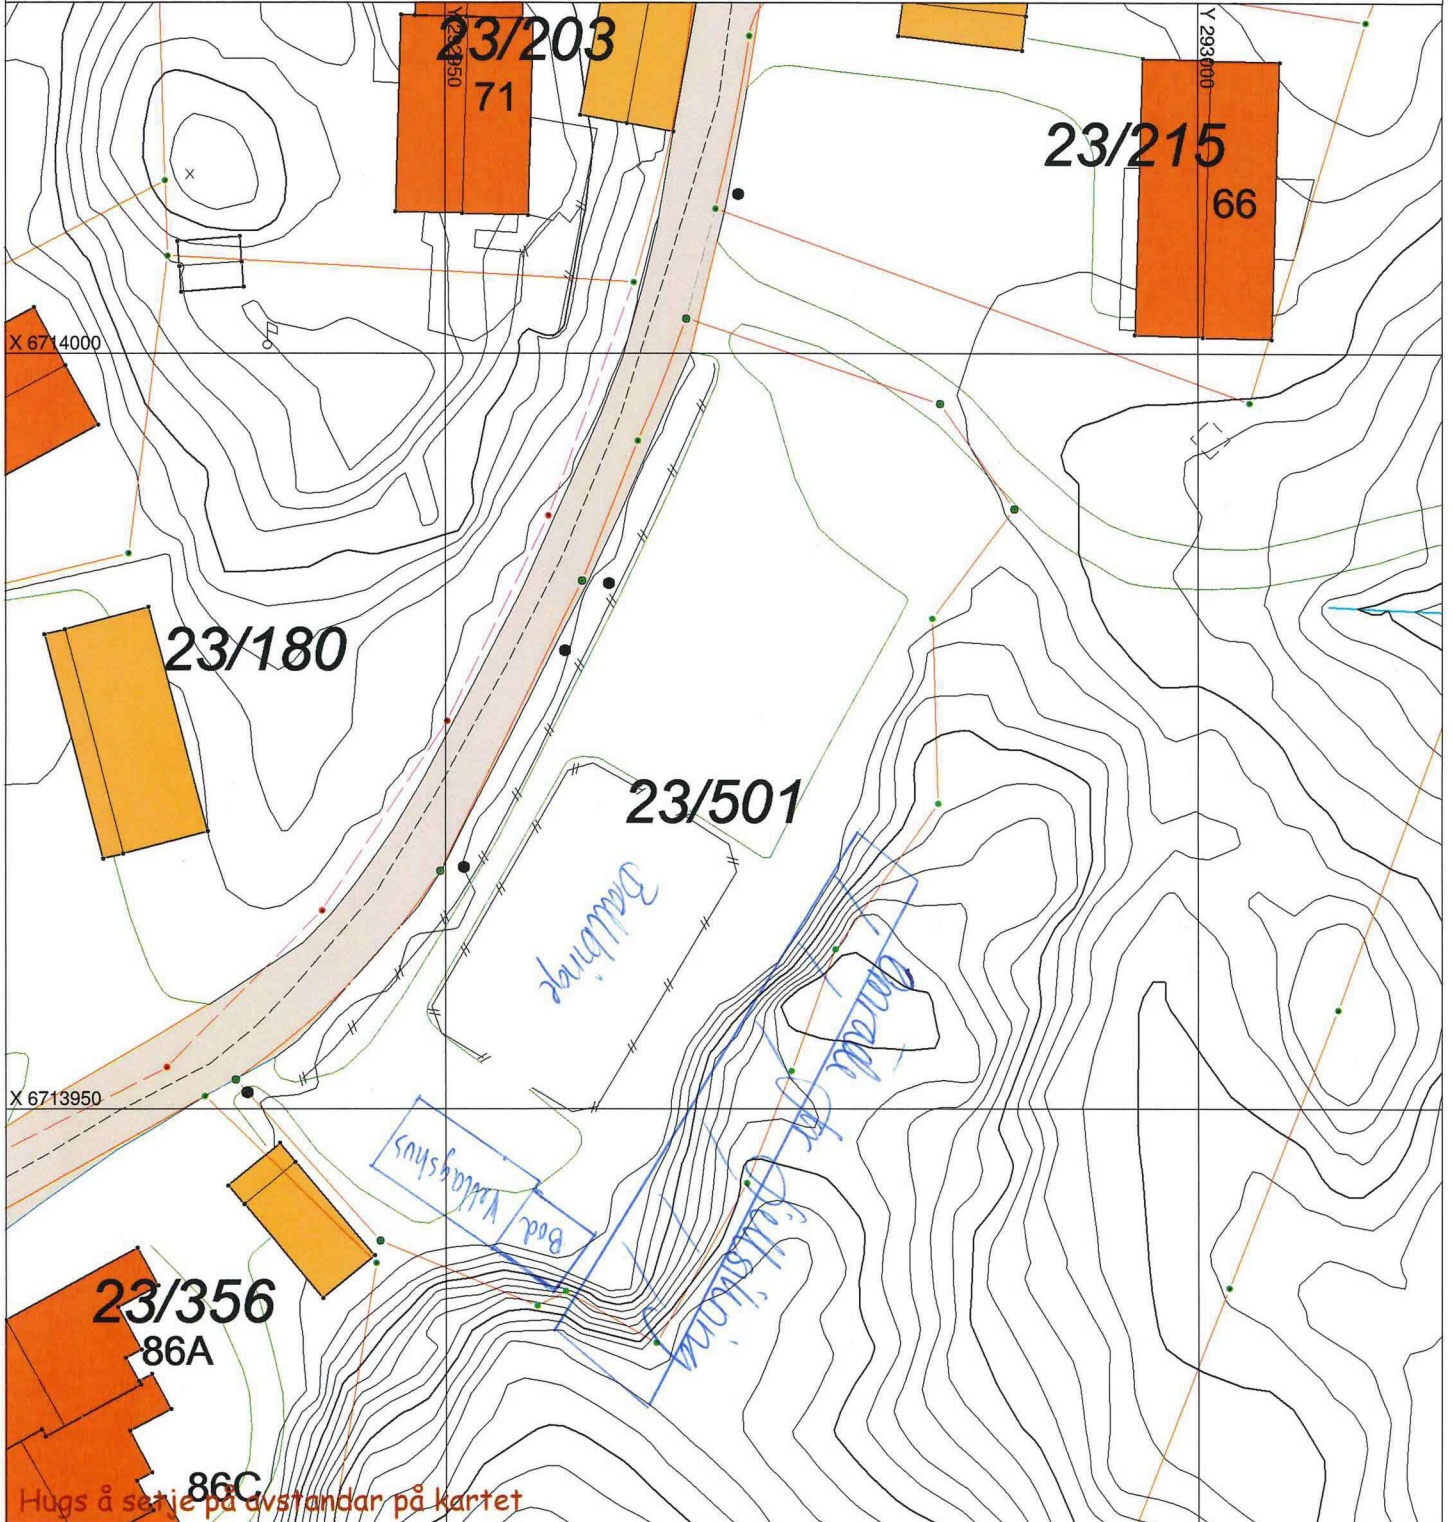

Hugs å setje på avstandar på kartet

SITUASJONSPLAN

Tiltak

Mabel Johansen 24.10.2019
Underskrift Situasjonsplan Dato