

**SØKNAD OM TILKOPLING OG
UTFØRING AV SANITÆRANLEGG**

Eg / vi søker med dette om løyve til tilkopling og utføring av sanitæranlegg i medhald av gjeldande avgiftsføresegner og reglement for sanitæranlegg.

Til Teknisk etat
Meland kommune

Byggeplass/eigedom, adresse Holmeknappen 37	Matr. nr.	Gnr. 10	Bnr. 42	Parseil nr.
--	-----------	------------	------------	-------------

Eigar/festar av eigedom og sanitæranlegg Rune Kristoffersen	Adresse Holmemarka 31, 5918 Frekhaug
--	---

Ansvarshavande rørleggjar Hjelmås VVS AS	Kvernhusmyrane 2, 5913 Eikangervåg
---	------------------------------------

Type bygg (sett x)

Boligbygg Forretnings-/kontorbygg Industribygg

Skole/forsamlingshus Annan bygning

Type arbeid (sett x)

Nyanlegg Omlegging Anna arbeid

Vatninstallasjonar Utvendig installasjon -avløp

Vatninstallasjonar innvendig Innvendig installasjon -avløp

Installasjonsarbeida vil bli utført i medhald av gjeldande lover, føresegner og reglement, eventuelt med dei endringar som måtte bli gitt ved installasjon.

Som eigar av anlegg/eigedom vil eg rette meg etter dei til ein kvar tid gjeldande sanitær- og avgiftsføresegner.

Hjelmås
VVS AS

Stad
Knarvik Dato
30,11,2019

Stad
Eikangervåg Dato
30,11,2019

Underskrift av eigar
Rune Kristoffersen

Underskrift av ansvarshavande rørleggjar
Peder Hagvolden

↓ FOR KOMMUNEN SI HANDSAMING AV SØKNADEN - IKKJE SKRIV HER!


Vedtak

Søknaden er godkjend på følgjande vilkår: Søknaden er ikkje godkjend fordi:

Stad	Dato
Underskrift	





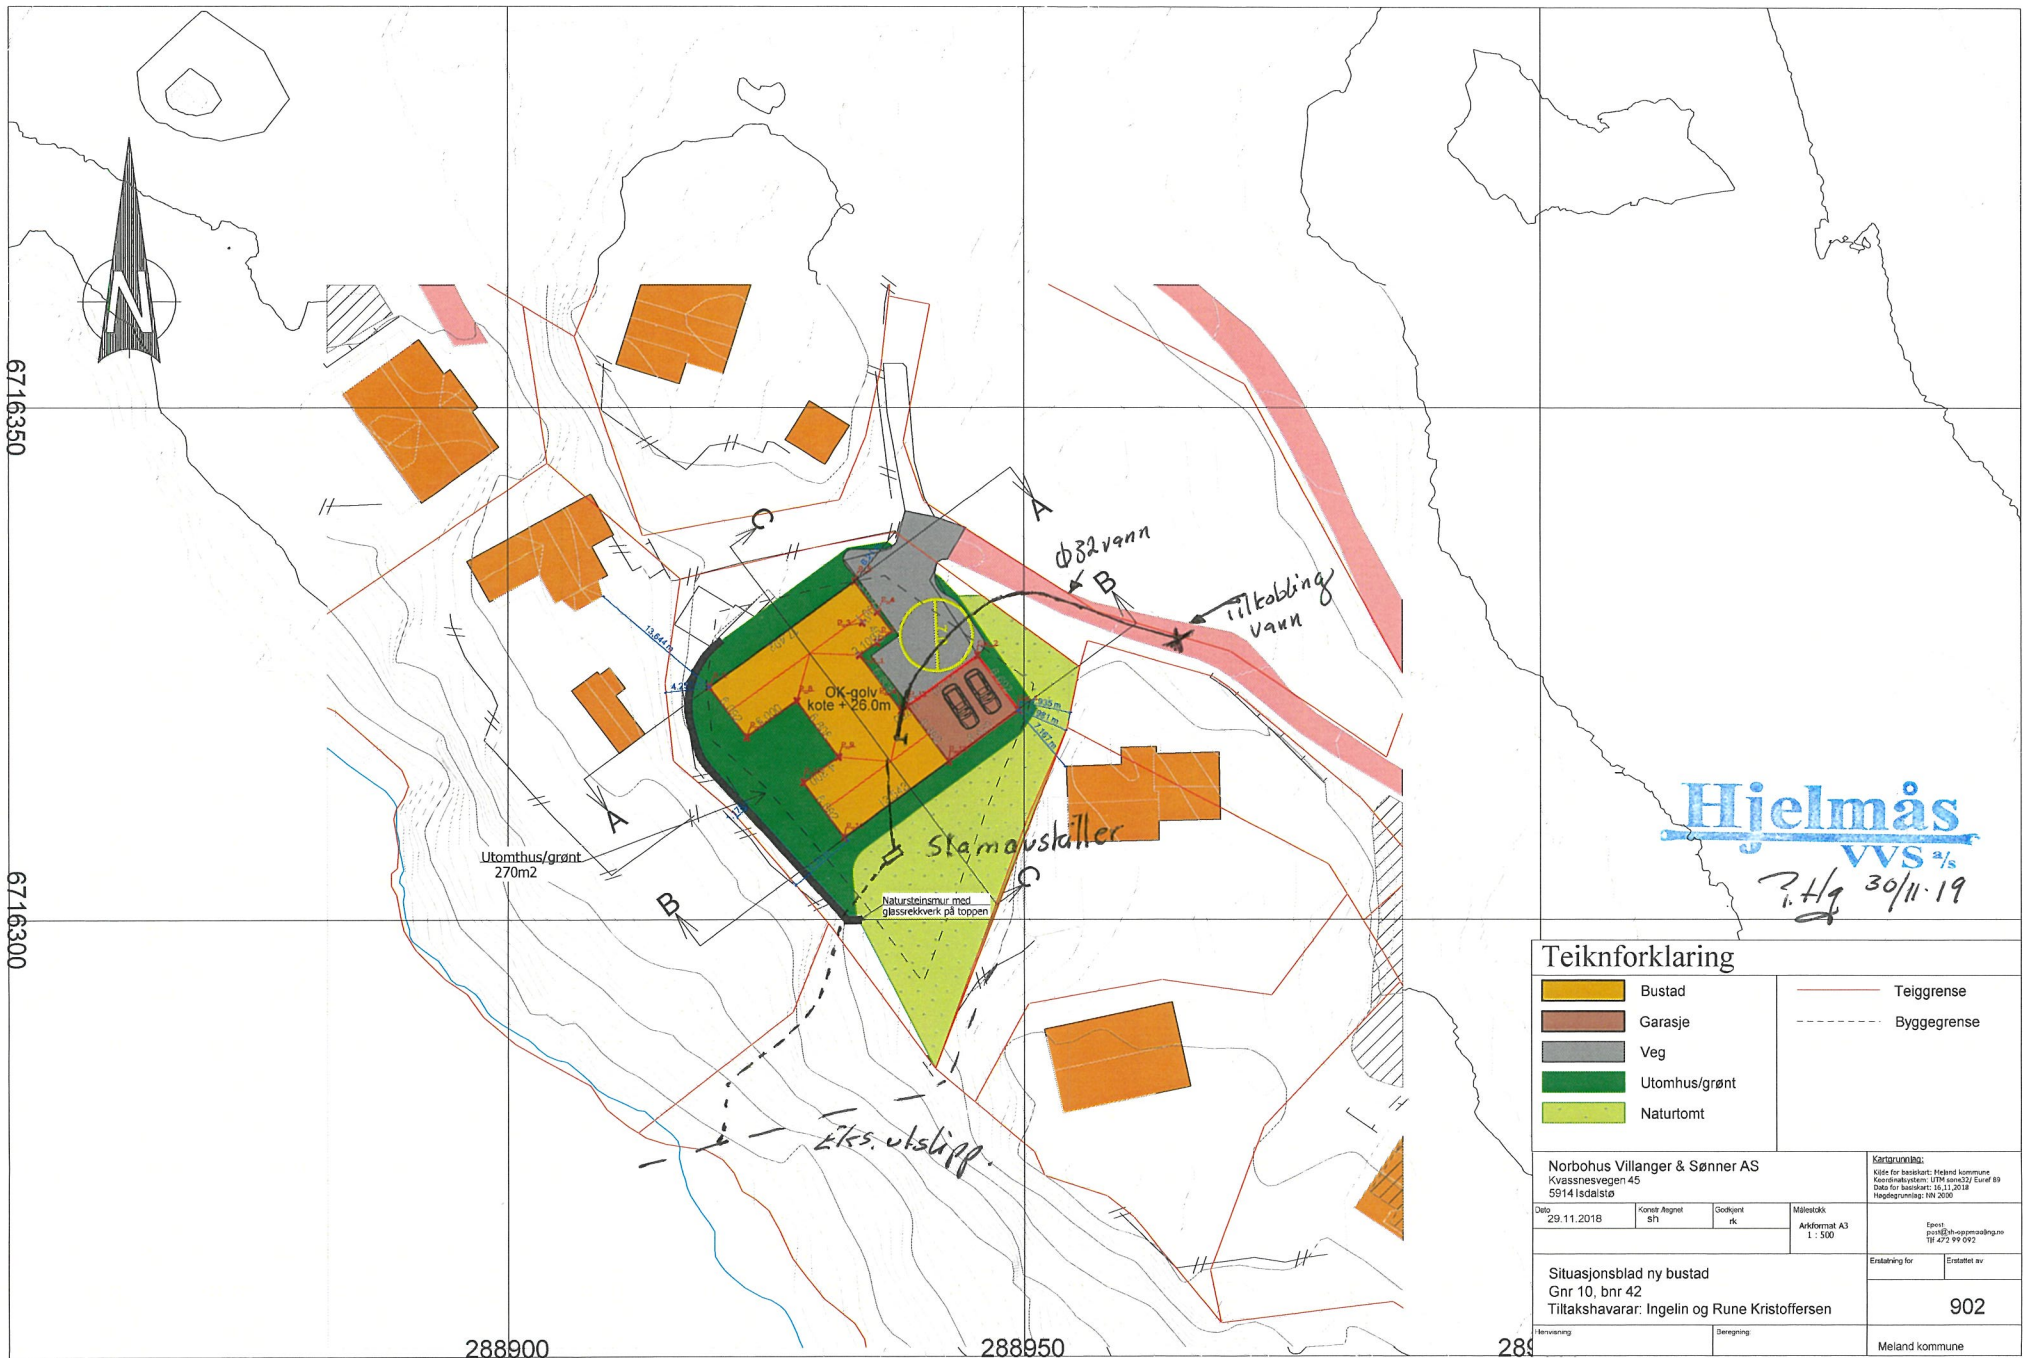


Anlegget er godkjend	
Stad	Dato
Underskrift	

Vatnforsyning			
Stikkledning –	Dim. i mm Ø32	Materiale Pe	Trykkklasse PN10
Reduksjonsventil	<input type="checkbox"/> Ja <input checked="" type="checkbox"/> Nei	Trykkforsterking	<input type="checkbox"/> Ja <input checked="" type="checkbox"/> Nei
Sil/filteranlegg	<input type="checkbox"/> Ja <input checked="" type="checkbox"/> Nei	Vatnmålar	<input type="checkbox"/> Ja <input checked="" type="checkbox"/> Nei
Anna utstyr	<input type="checkbox"/> Ja <input type="checkbox"/> Nei		
Avløp	<input type="checkbox"/> Fellessystem	<input type="checkbox"/> Dobbeltssystem	
Fellesledning	Dim. i mm	Materiale	Trykkklasse
Ledning for spillvatn	Dim. i mm Ø110	Materiale PP	Trykkklasse PN6
Ledning for overvatn	Dim. i mm	Materiale	Trykkklasse
Slamavskiljar	<input checked="" type="checkbox"/> Ja <input type="checkbox"/> Nei	Våtvolum i m ³ 4m3	Antall kummar 3
Anna rens tiltak/-utstyr	<input type="checkbox"/> Ja <input type="checkbox"/> Nei	Kva slag	
Areal m.m.			
Areal på bygget/tilbygget	Brutto golvflate i m ²	Leigeareal (boligbygg) i m ²	Avgiftspliktig tilleggsareal i m ²
Opparbeidd hageareal	Areal i m ²	Symjebaseng	Volum i m ³
Vassklosett	<input checked="" type="checkbox"/> Ja <input type="checkbox"/> Nei		
Teikningar vedlagt			
<input checked="" type="checkbox"/> Situasjonsplan	<input type="checkbox"/> Kjellarplan		Oppgi antall
<input type="checkbox"/> Installasjonsteikning	<input checked="" type="checkbox"/> Etasjeplan		
<input type="checkbox"/> Andre teikningar	Oppgi kva slag		
Tinglyste erklæringar vedlagt			
<input type="checkbox"/> Løyve til å leggje og vedlikehalde ledningar, kummar m.v. på andre sin eigedom			
<input type="checkbox"/> Solidarisk ansvar for eigarar av felles ledningar			
<input type="checkbox"/> Rett og plikt til nødvendig service av pumpeanlegg, maskinelt utstyr m.m.			
<input type="checkbox"/> Rett for kommunen til å krevje provisorisk anlegg sett ut av funksjonen ved tilknytting til offentleg ledningsnett			
<input type="checkbox"/> Andre forhold	Kva slag		
Søknad om deispensasjon (oppgi grunn)			
Andre opplysningar (bruk om nødvendig baksida av blanketten)			




Hjelmås
VVS AS
P.Hg 30/11/19

Teiknforklaring

	Bustad		Teiggrense
	Garasje		Byggegrense
	Veg		
	Utomhus/grønt		
	Naturtomt		

Norbohus Villanger & Sønner AS Kvassnesvegen 45 5914 Isdalsstø				Kartgrunnlag: Kilde for basekart: Meland kommune Basiskartsystem: UTM zone 32j Europe 89 Dato for basekart: 16.11.2018 Høyderegulering: 194 2000	
Dato	Konstr. Ansvar	Seikent	Målestikk	Elevet punkt/Byggesøknadsgnr	
29.11.2018	SH	rk	1 : 500	18 473 94 002	
Situasjonsblad ny bustad Gnr 10, bnr 42 Tiltakshavarar: Ingelin og Rune Kristoffersen				Erstatning for Erstatning av 902	
Høydeavregning Beregning				Meland kommune	

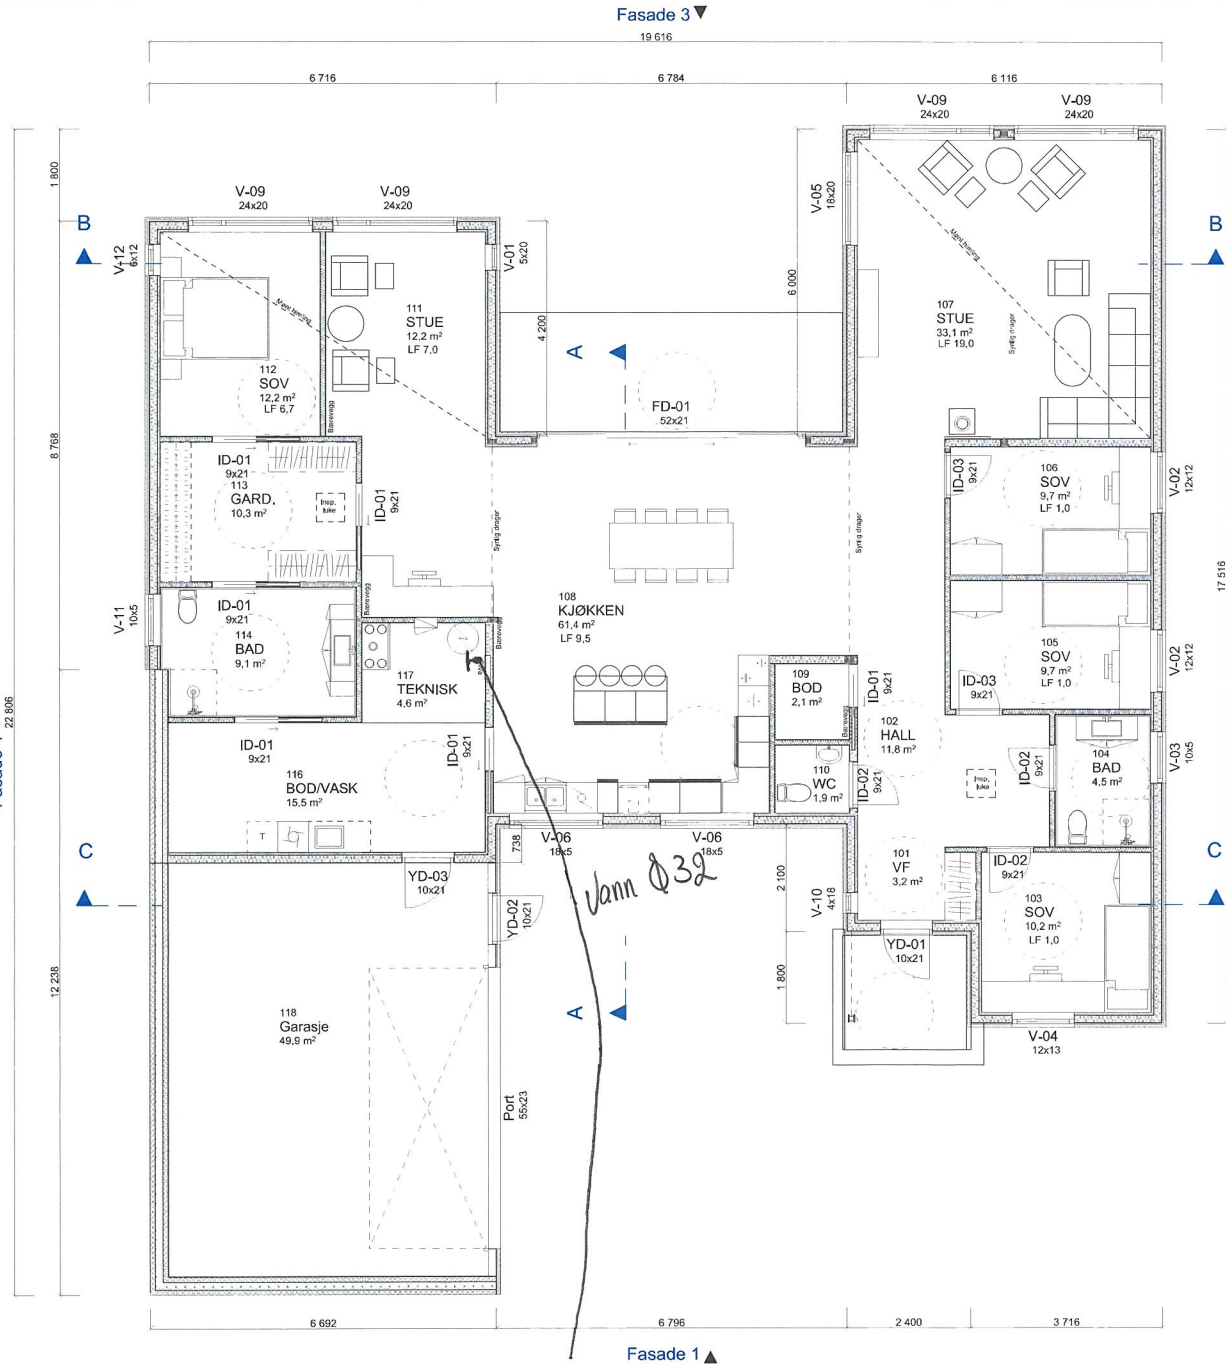

Merknad
 For isolasjonsmengder og U-verdier, Se varmeløpsberegninger.
 Plassering av avtrekks-tilluftsventiler og kombiboks, se tegninger fra ventilasjonsleverandør.
 Måling på utside mur/stenderverk
 Tegning/prosjektering er ikke kontrollert mot plassering i terrenng.
 Gesims- og mønehøyde er målt fra et teoretisk planert terrenng 0,3m under ferdig støpt plate.

BYA: 306m²

Areatabell (BRA)

Leilighets ID	Type	Etasje	Areal
	Garasje/carport utv. bod	1. Etasje	49,9
	Åpent overbygd areal	1. Etasje	3,4
	Sekundærrom	1. Etasje	37,7
	Primærrom	1. Etasje	183,6
			274,6 m²

Hjelmås
 VVS a/s
 P.H. 30/10/19

A	Rev	Nr	Endret til stående kledning	27.11.18	GUB

Fase
Byggesøknadstegning

Gnr./Bnr./Festnr.:
10/42

Lokalisering:




Tiltakshaver:
Ingelin og Rune Kristoffersen
 Holmeknappen 37
 5918 Frøkhauget

Forhandler:
Villanger & Sønner AS

Prosjekterende:
Nordbohus AS
 Strandveien 43, 7067 Trondheim

Hustype:
LYSTIG VAR.

Arkivnr.: **18861** Tegningsnr.: **B20-2**

Ark.: **A3** Målestokk: **1:100**

Arktitekt:
 •
 Kontroll prosjekt.
 Kontr.: Kontr. dato:
 • •
 DAK av: Revisjon nr.
GUB A
 Dato publisert:
22.11.18

Plan 1. Etasje
 Denne tegningen tilhører Nordbohus AS. Etterligging krf. lov om åndsverk av 12.5.1961

SKISSE
 IKKE GODKJENT SOM
 BYGGEMELDINGSETGNING