


Snitt 2 0 1

Målestokk og tegningsformat:	Dato	Sign:
1:100, A3	2019.12.12	
Prosjektnr. intern:	Tegn.nr.	Rev.nr.
0410	A30-301	

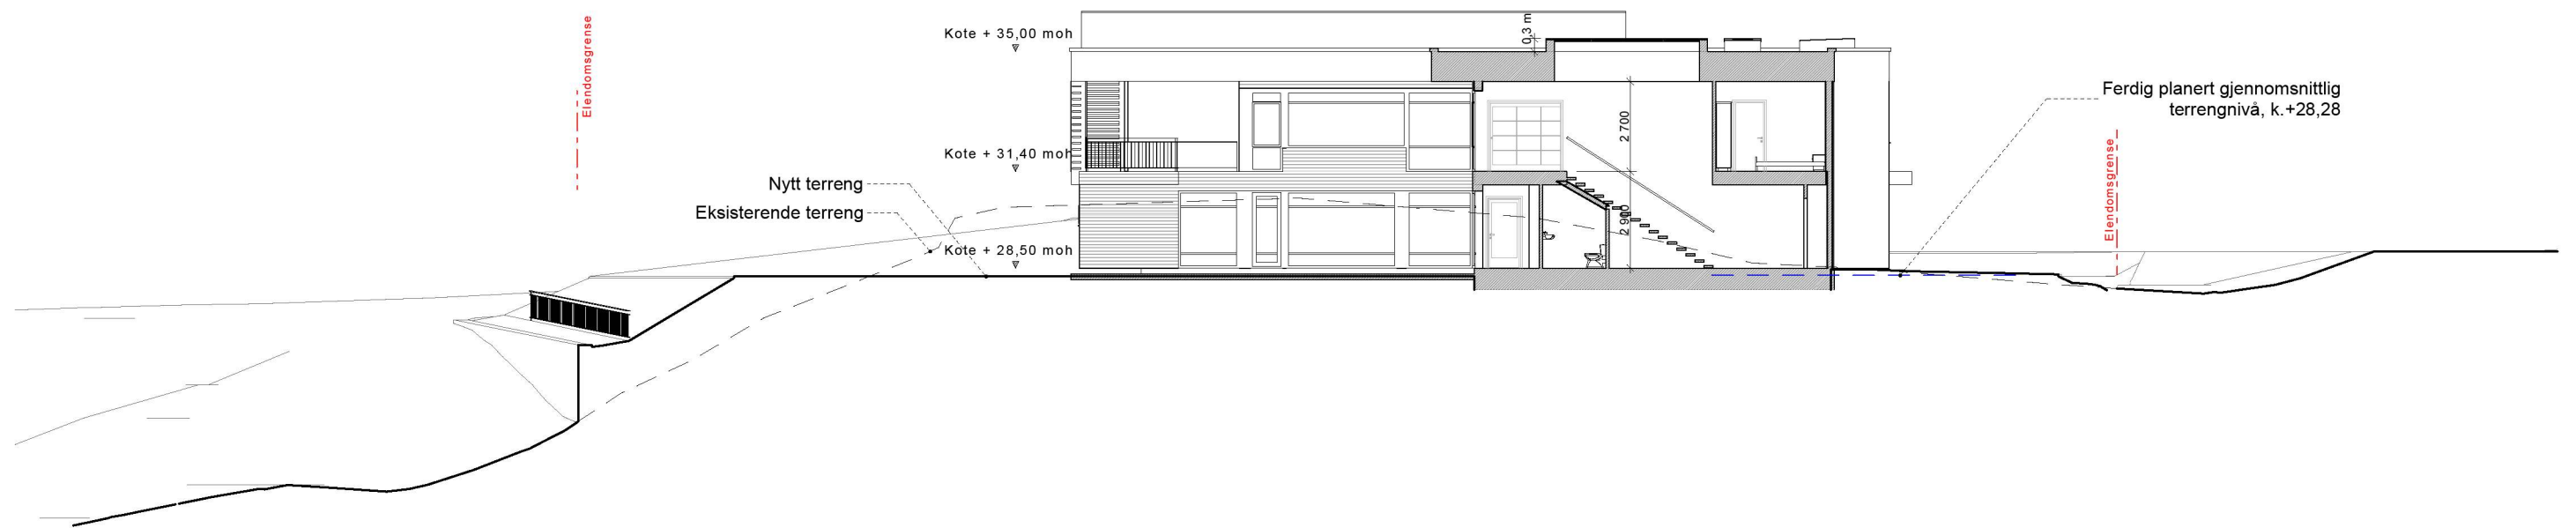


Snitt 201

Målestokk og tegningsformat:	Dato	Sign:
1:200, A3	2019.12.12	
Prosjektnr. intern:	Tegn.nr.	Rev.nr.
0410	A30-302	



Snitt 2 1 1

Målestokk og tegningsformat:	Dato	Sign:
1:100, A3	2019.12.12	<i>[Signature]</i>
Prosjektnr. internt:	Tegn.nr.	Rev.nr.
0410	A30-303	

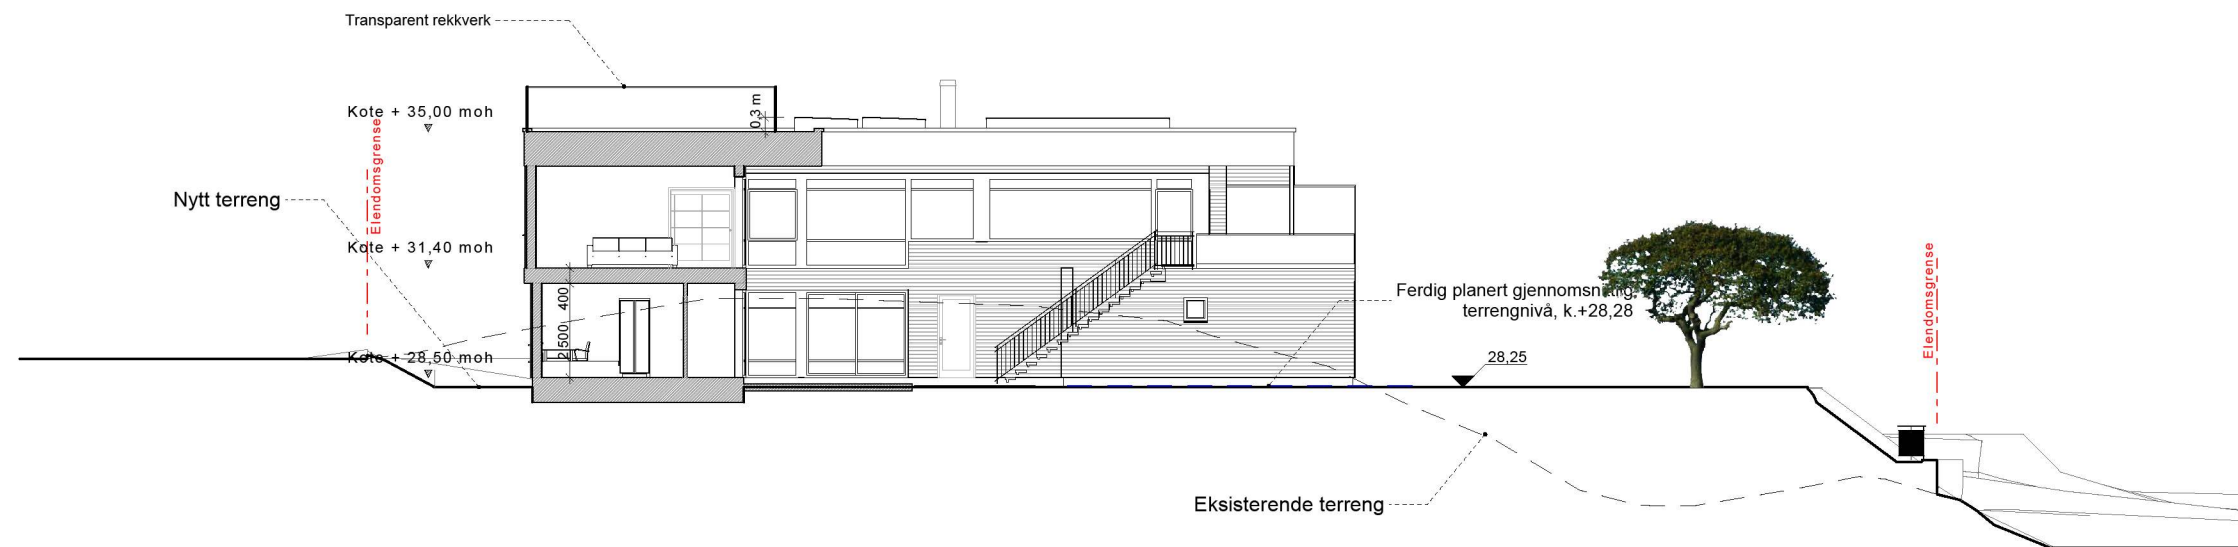

Snitt 2 1 1

Målestokk og tegningsformat:	Dato	Sign:
1:200, A3	2019.12.12	
Prosjektnr. internt:	Tegn.nr.	Rev.nr.
0410	A30-304	