


Fasade vest

Målestokk og tegningsformat:	Dato	Sign:
1:200, A3	2019.12.12	
Prosjektnr. internt:	Tegn.nr.	Rev.nr.
0410	A40-407	

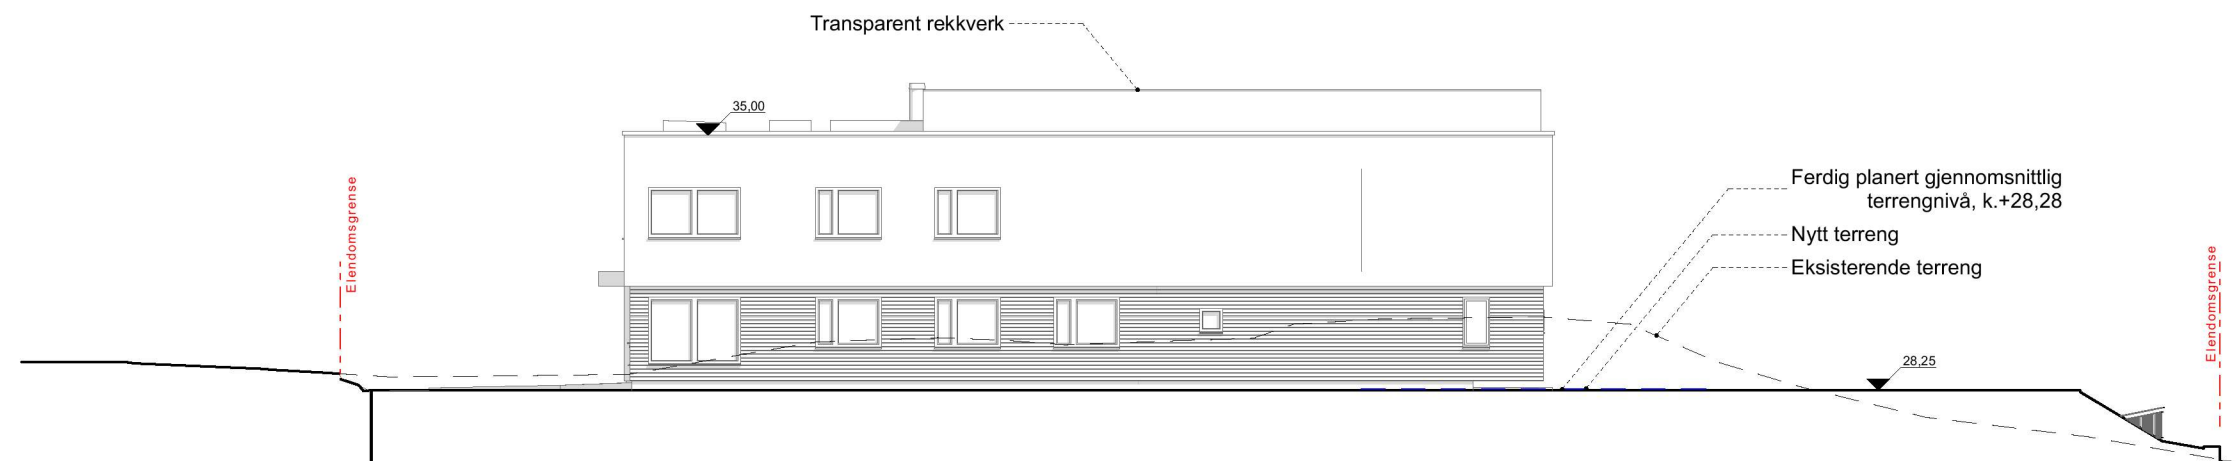

Fasade nord

Målestokk og tegningsformat: 1:200, A3	Dato: 2019.12.12	Sign:
Prosjektnr. internt: 0410	Tegn.nr.:	Rev.nr.:
		A40-402

Transparent rekkverk


35,00


Fer

Nyt

Eks


Fasade nord

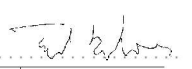Målestokk og tegningsformat: 1:100, A3	Dato: 2019.12.12	Sign: 
Prosjektnr. internt: 0410	Tegn.nr.: A40-403	Rev.nr.:

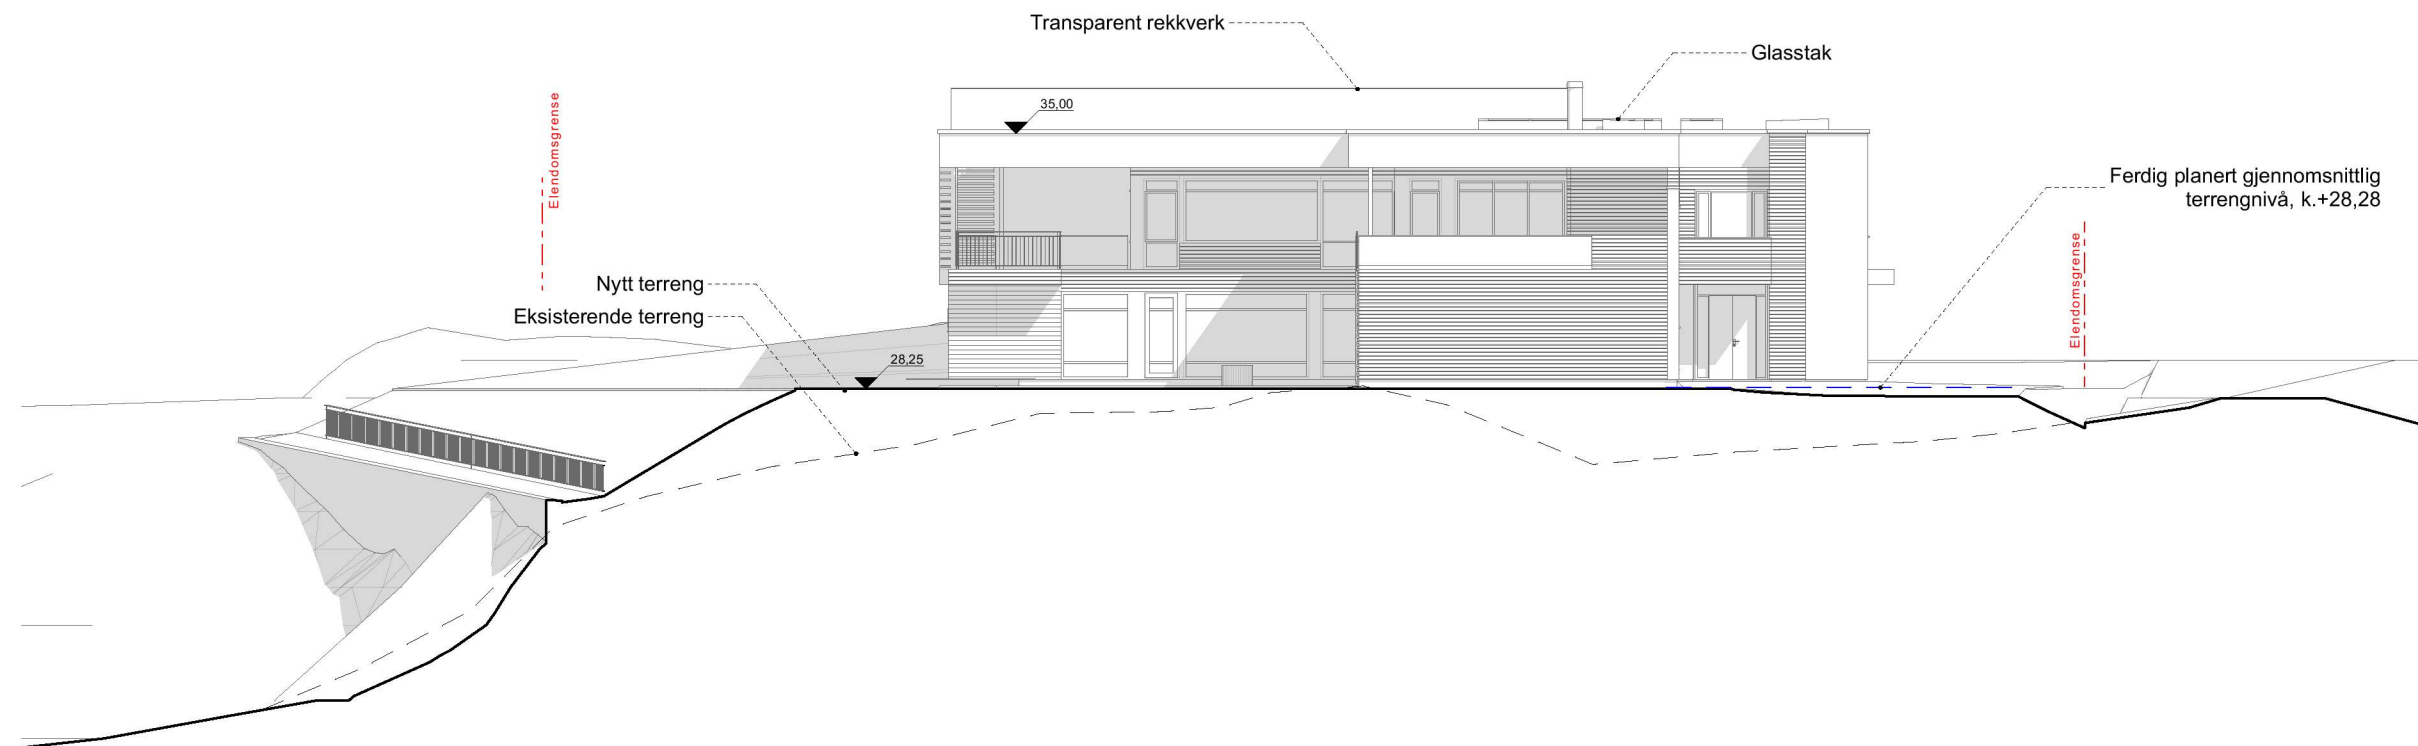


Fasade sør

Målestokk og tegningsformat: 1:200, A3	Dato: 2019.12.12	Sign:
Prosjektnr. internt: 0410	Tegn.nr.:	Rev.nr.:
		A40-404

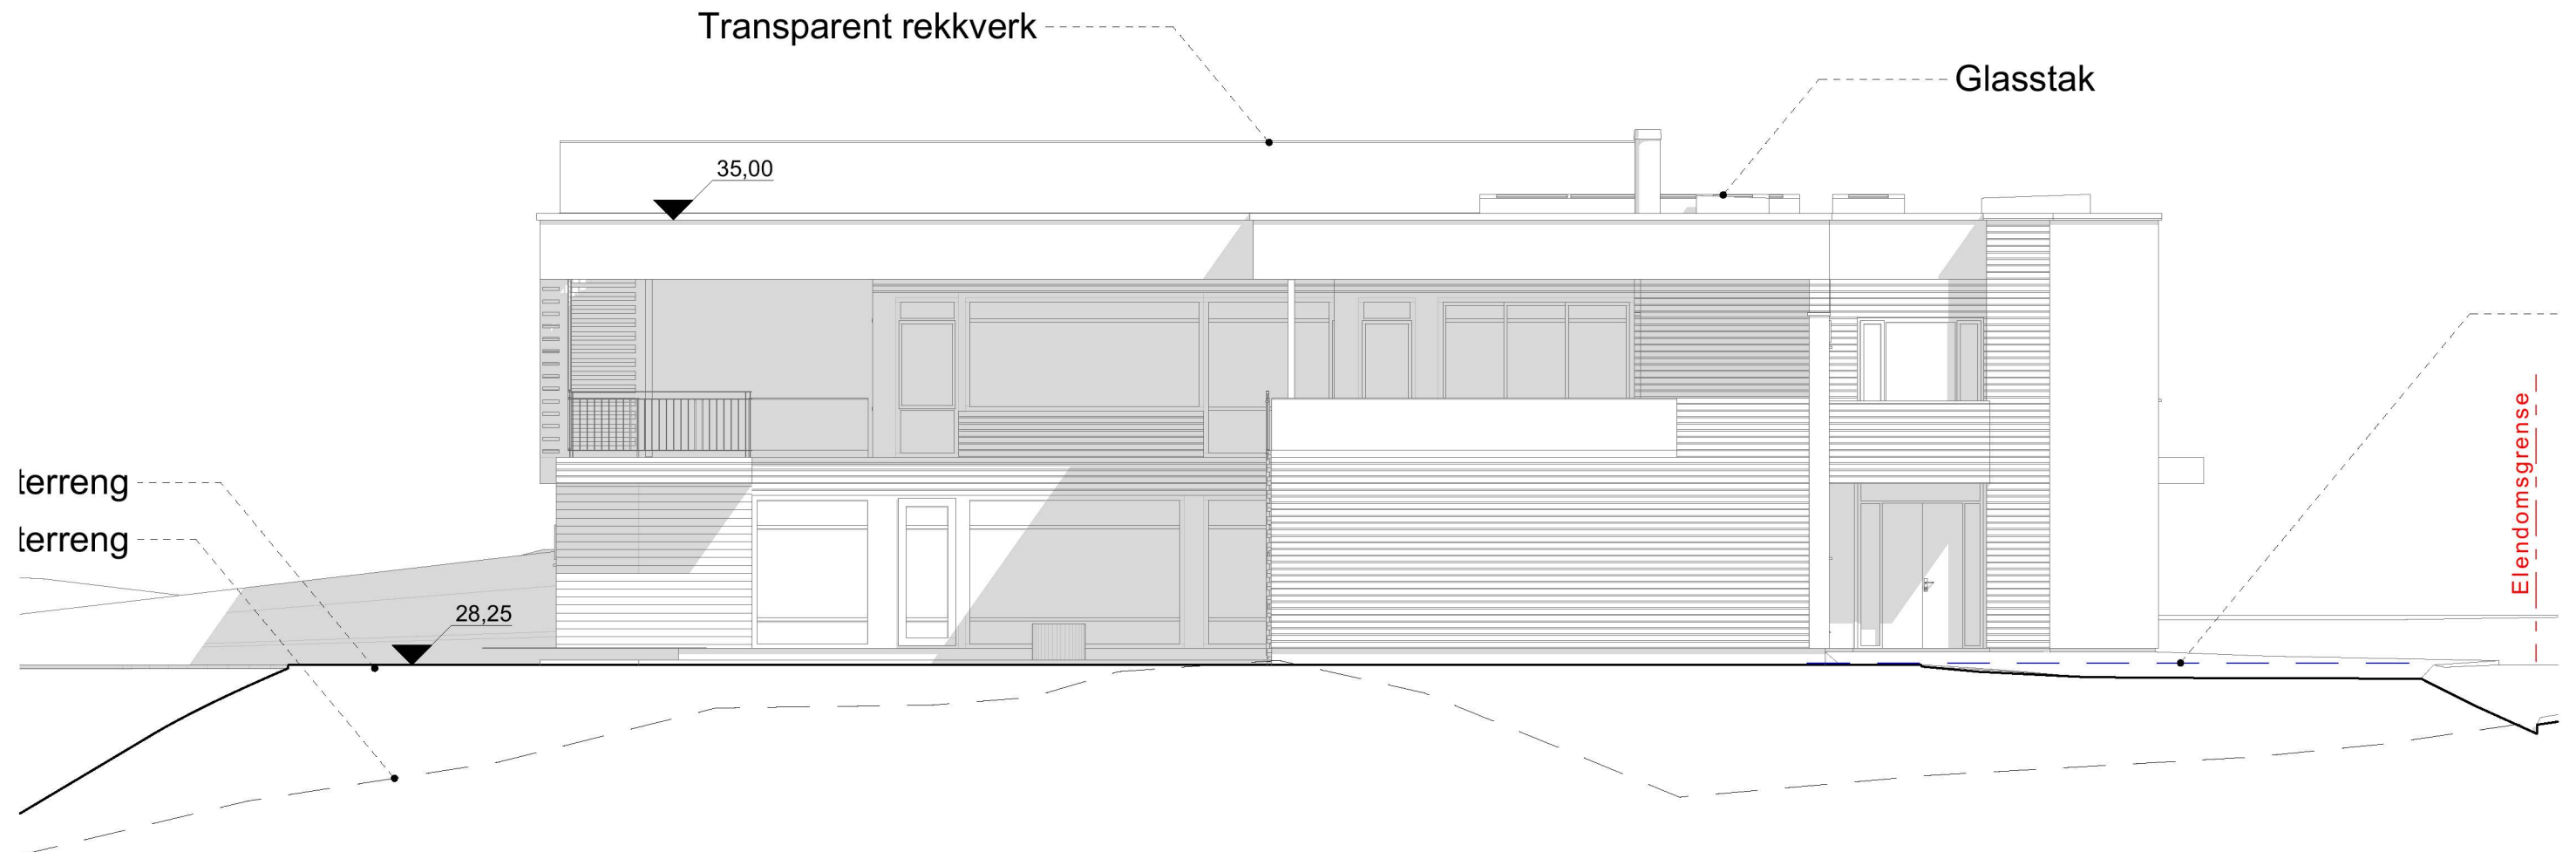

Fasade sør


Målestokk og tegningsformat: 1:100, A3	Dato: 2019.12.12	Sign:
Prosjektnr. internt: 0410	Tegn.nr.: A40-405	Rev.nr.:

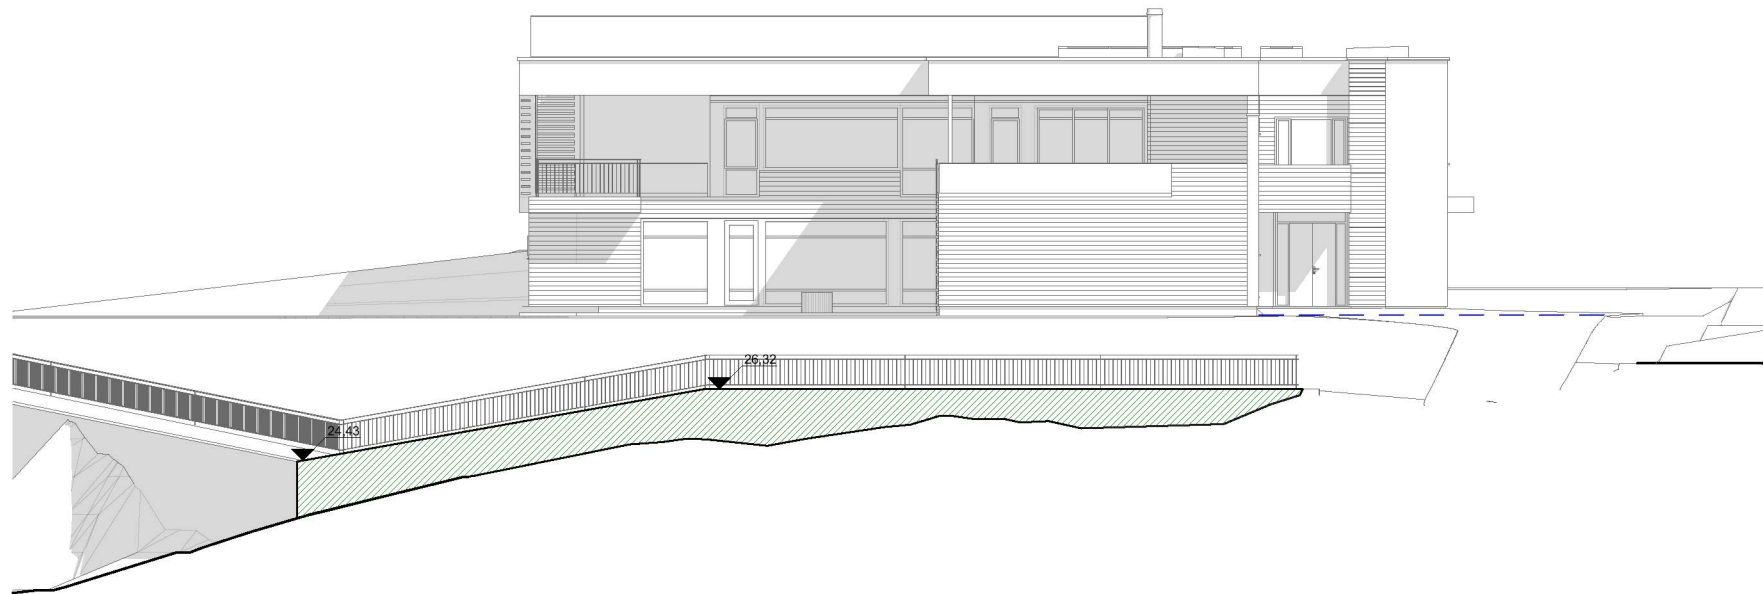

Fasade sør - forstøtningsmur

Målestokk og tegningsformat:	Dato	Sign:
1:200, A4	2019.12.12	
Prosjektnr. internt:	Tegnr.:	Rev.nr:
0410	32	

Transparent rekkverk

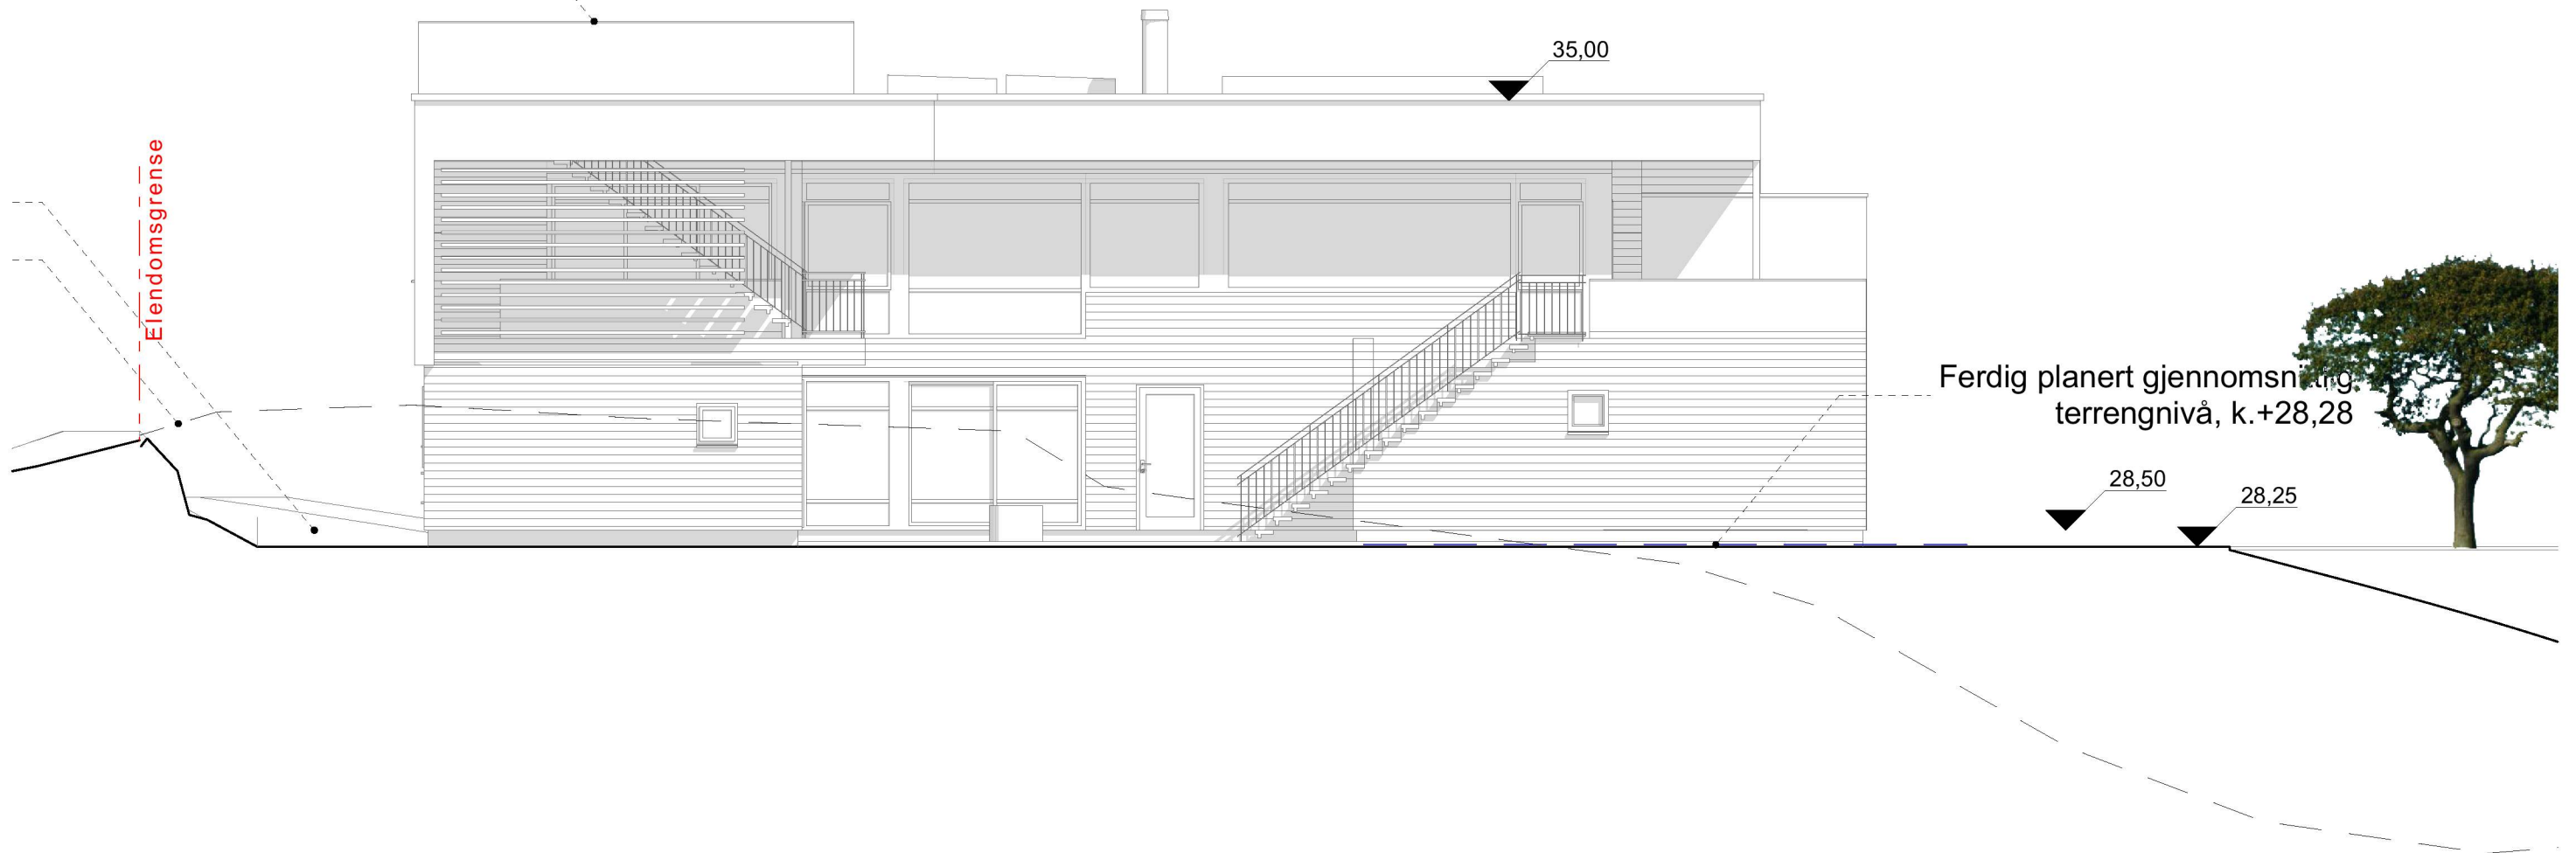


Ferdig planert gjennomsnitt,
terrengnivå, k.+28,28

28,50

28,25


Fasade vest

Målestokk og tegningsformat: 1:100, A3	Dato: 2019.12.12	Sign:
Prosjektnr. internt: 0410	Tegn.nr.: A40-408	Rev.nr.:

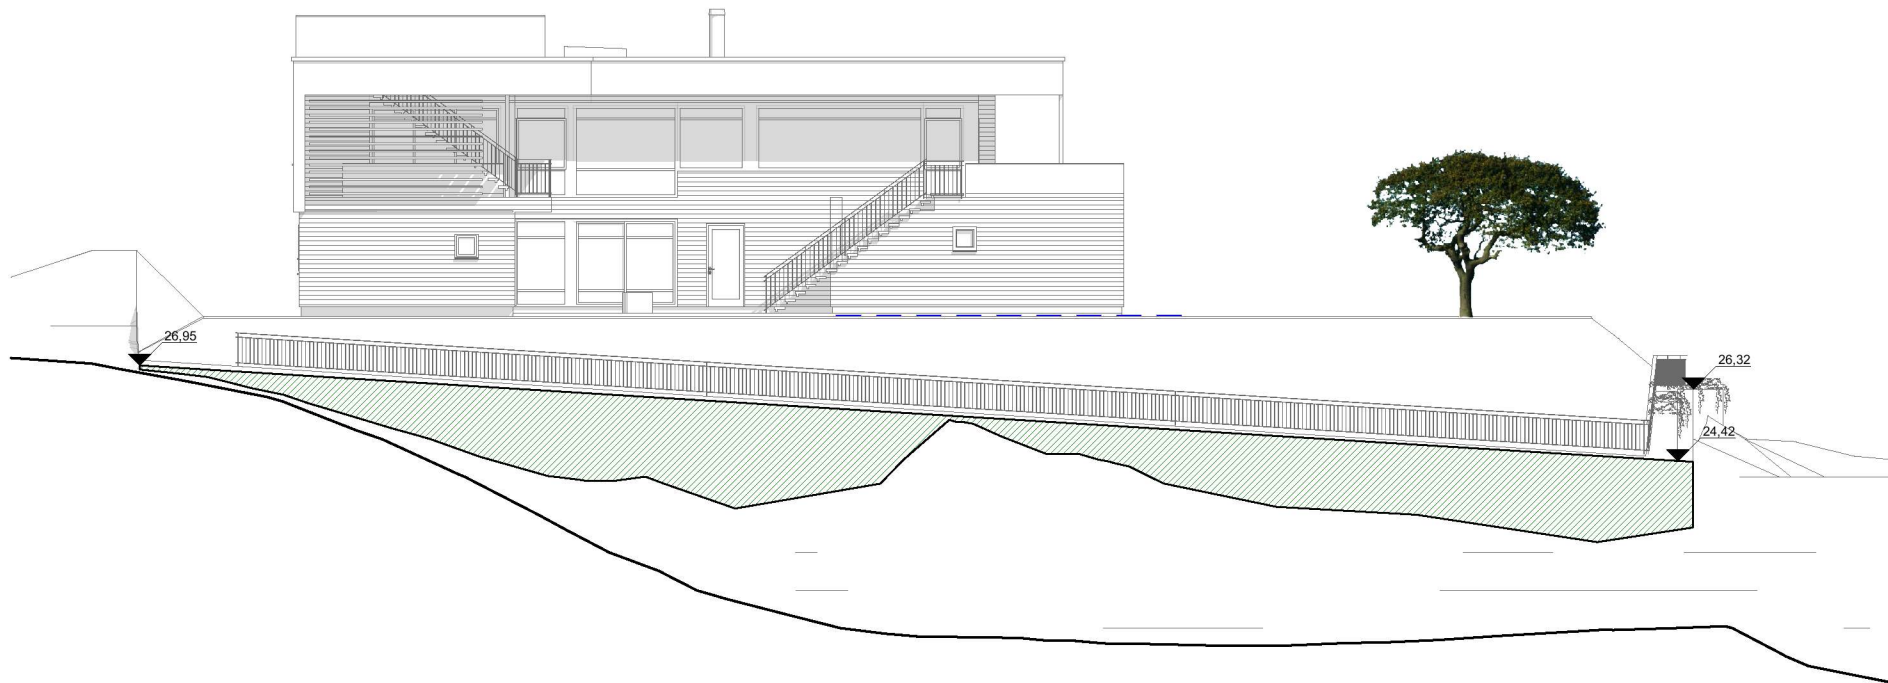


Fasade vest - forstøtningsmur

Målestokk og tegningsformat:	Dato	Sign:
1:200, A4	2019.12.12	<i>[Signature]</i>
Prosjektnr. internt:	Tegnr.:	Rev.nr:
0410	35	

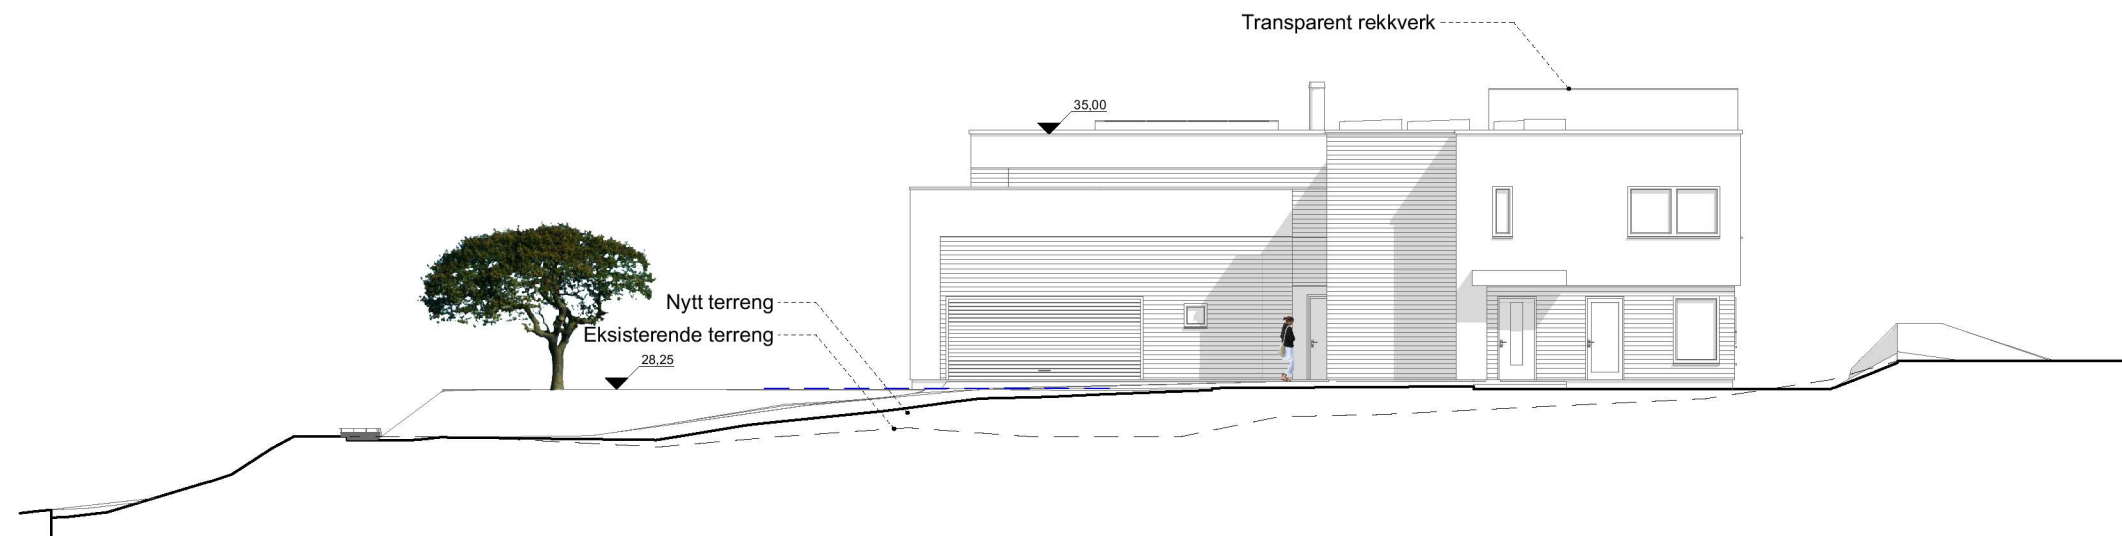

Fasade øst

Målestokk og tegningsformat: 1:200, A3	Dato: 2019.12.12	Sign:
Prosjektnr. internt: 0410	Tegn.nr.: A40-410	Rev.nr.:

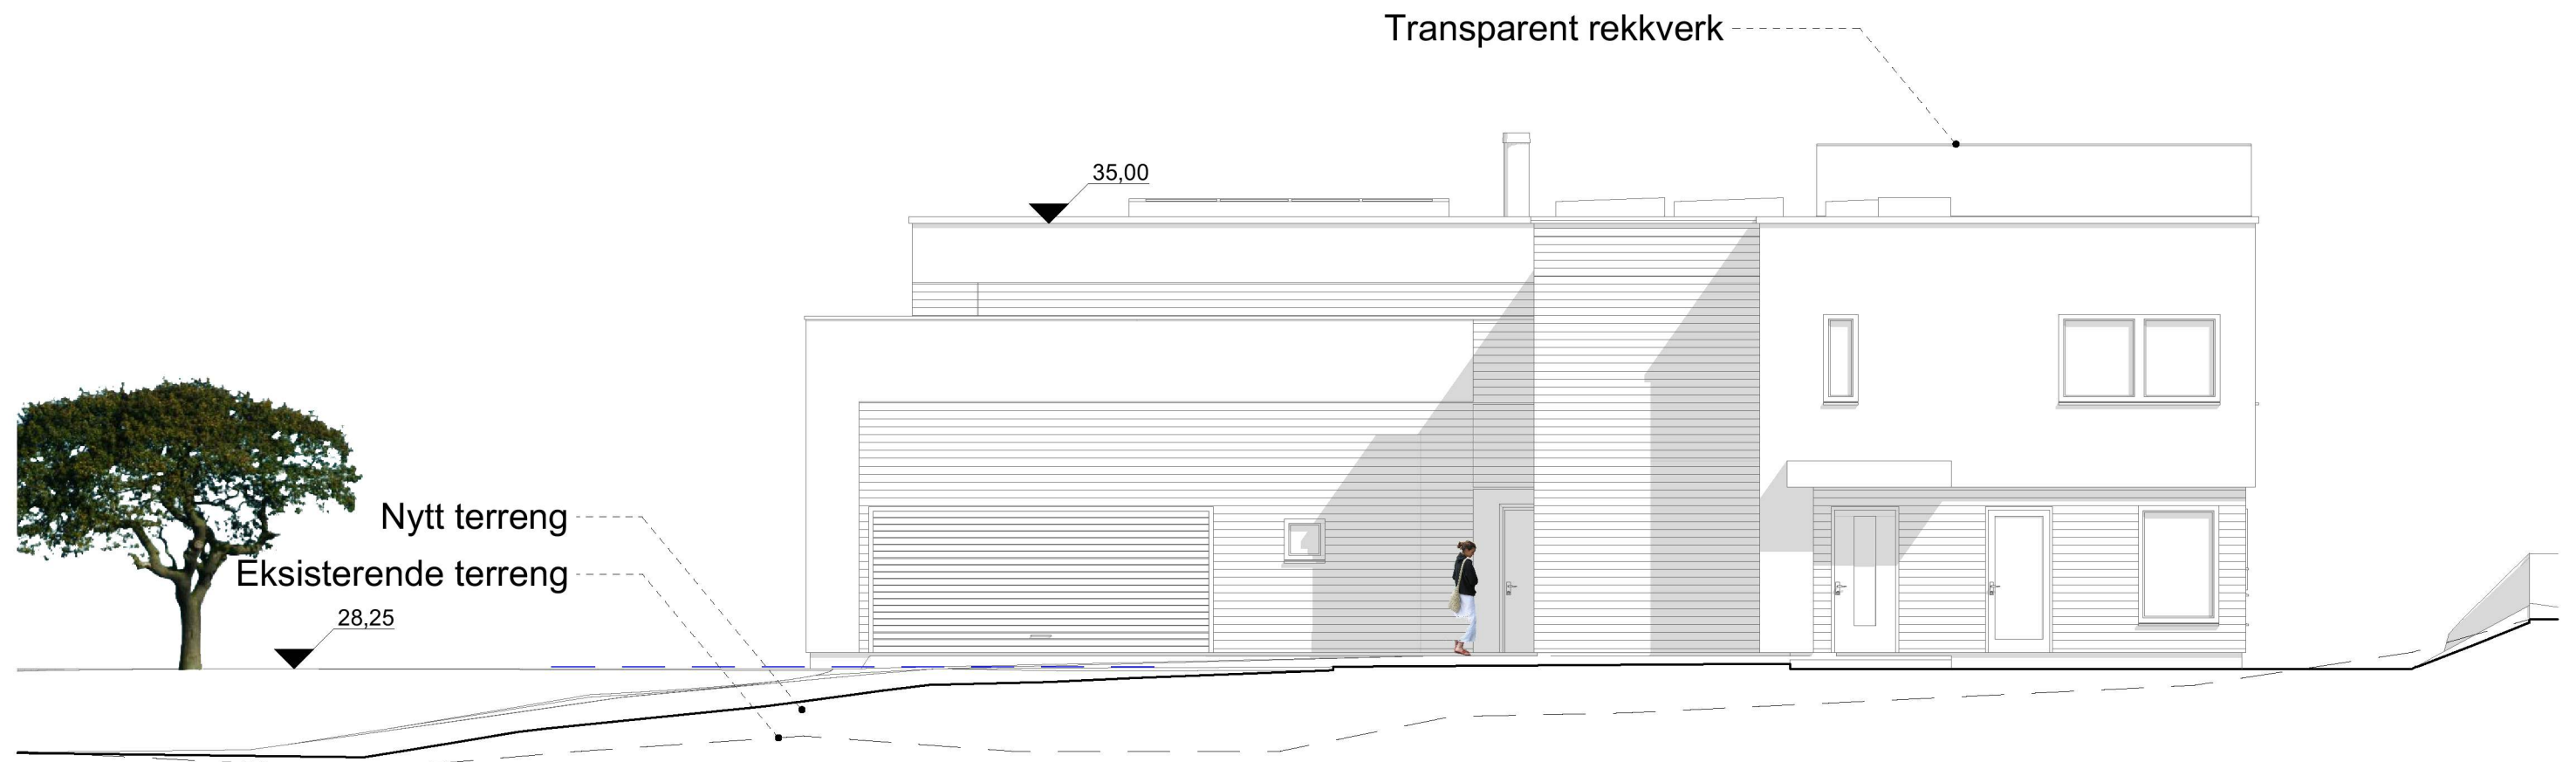

Fasade øst

Målestokk og tegningsformat:	Dato	Sign:
1:100, A3	2019.12.12	
Prosjektnr. internt:	Tegn.nr.	Rev.nr.
0410	A40-411	