

**Oppretter midlertidig  
fortau ved behov.**

Skarpnesvegen


Molde


29

15

17

vegen

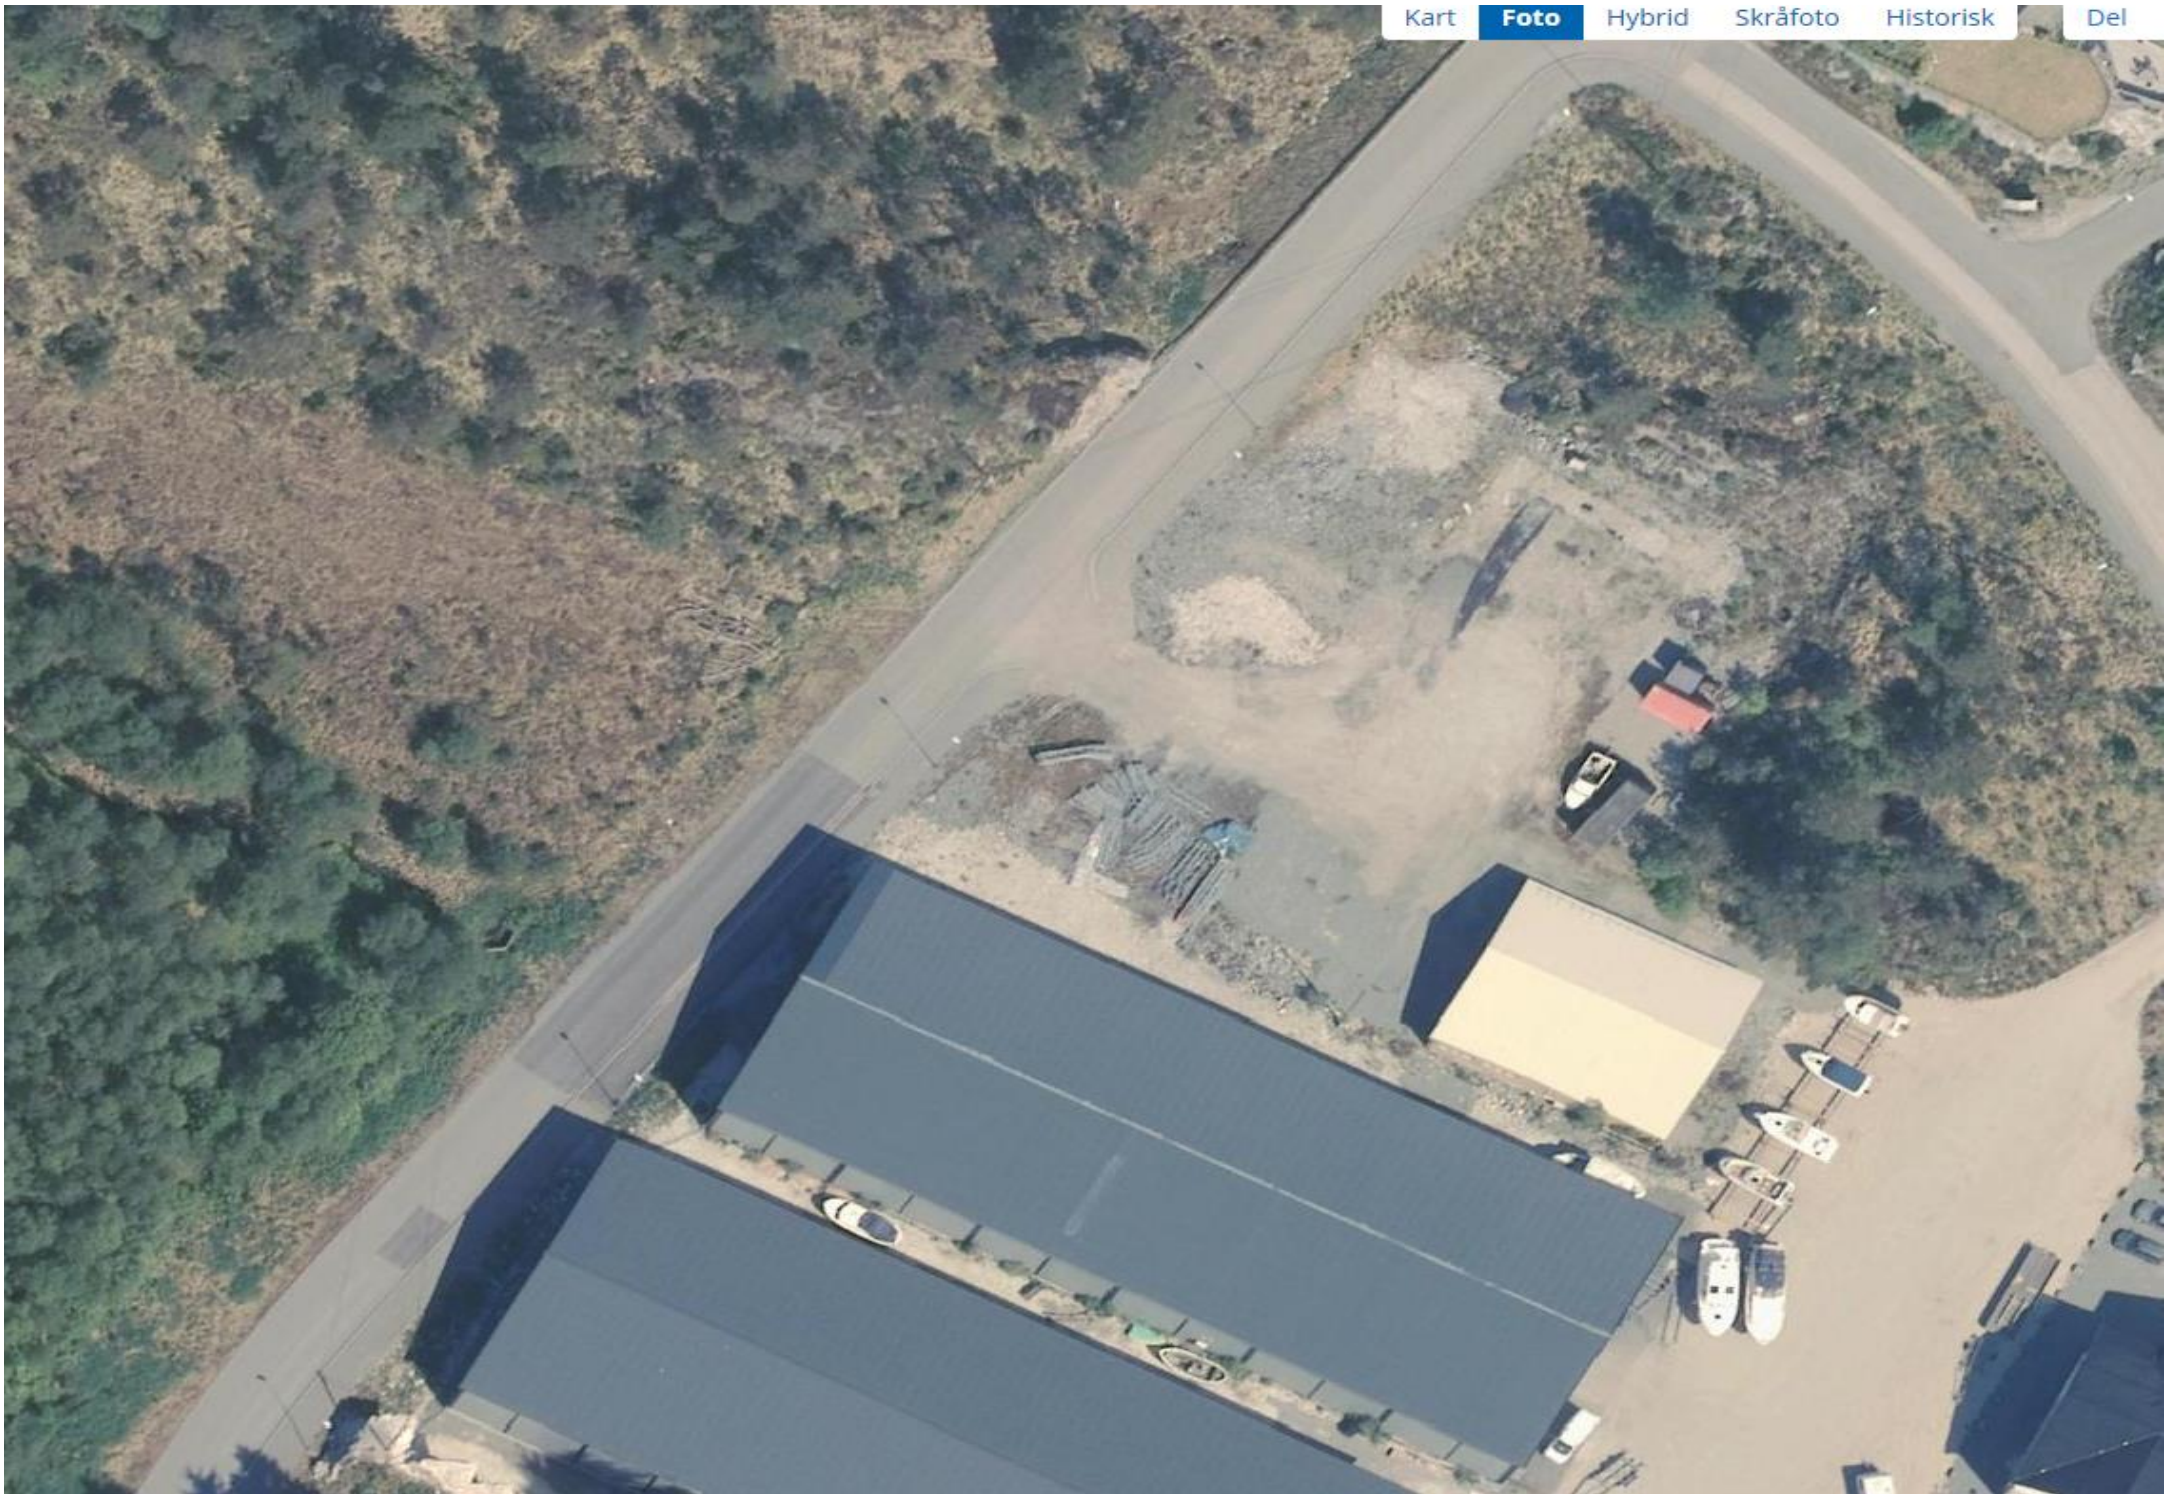

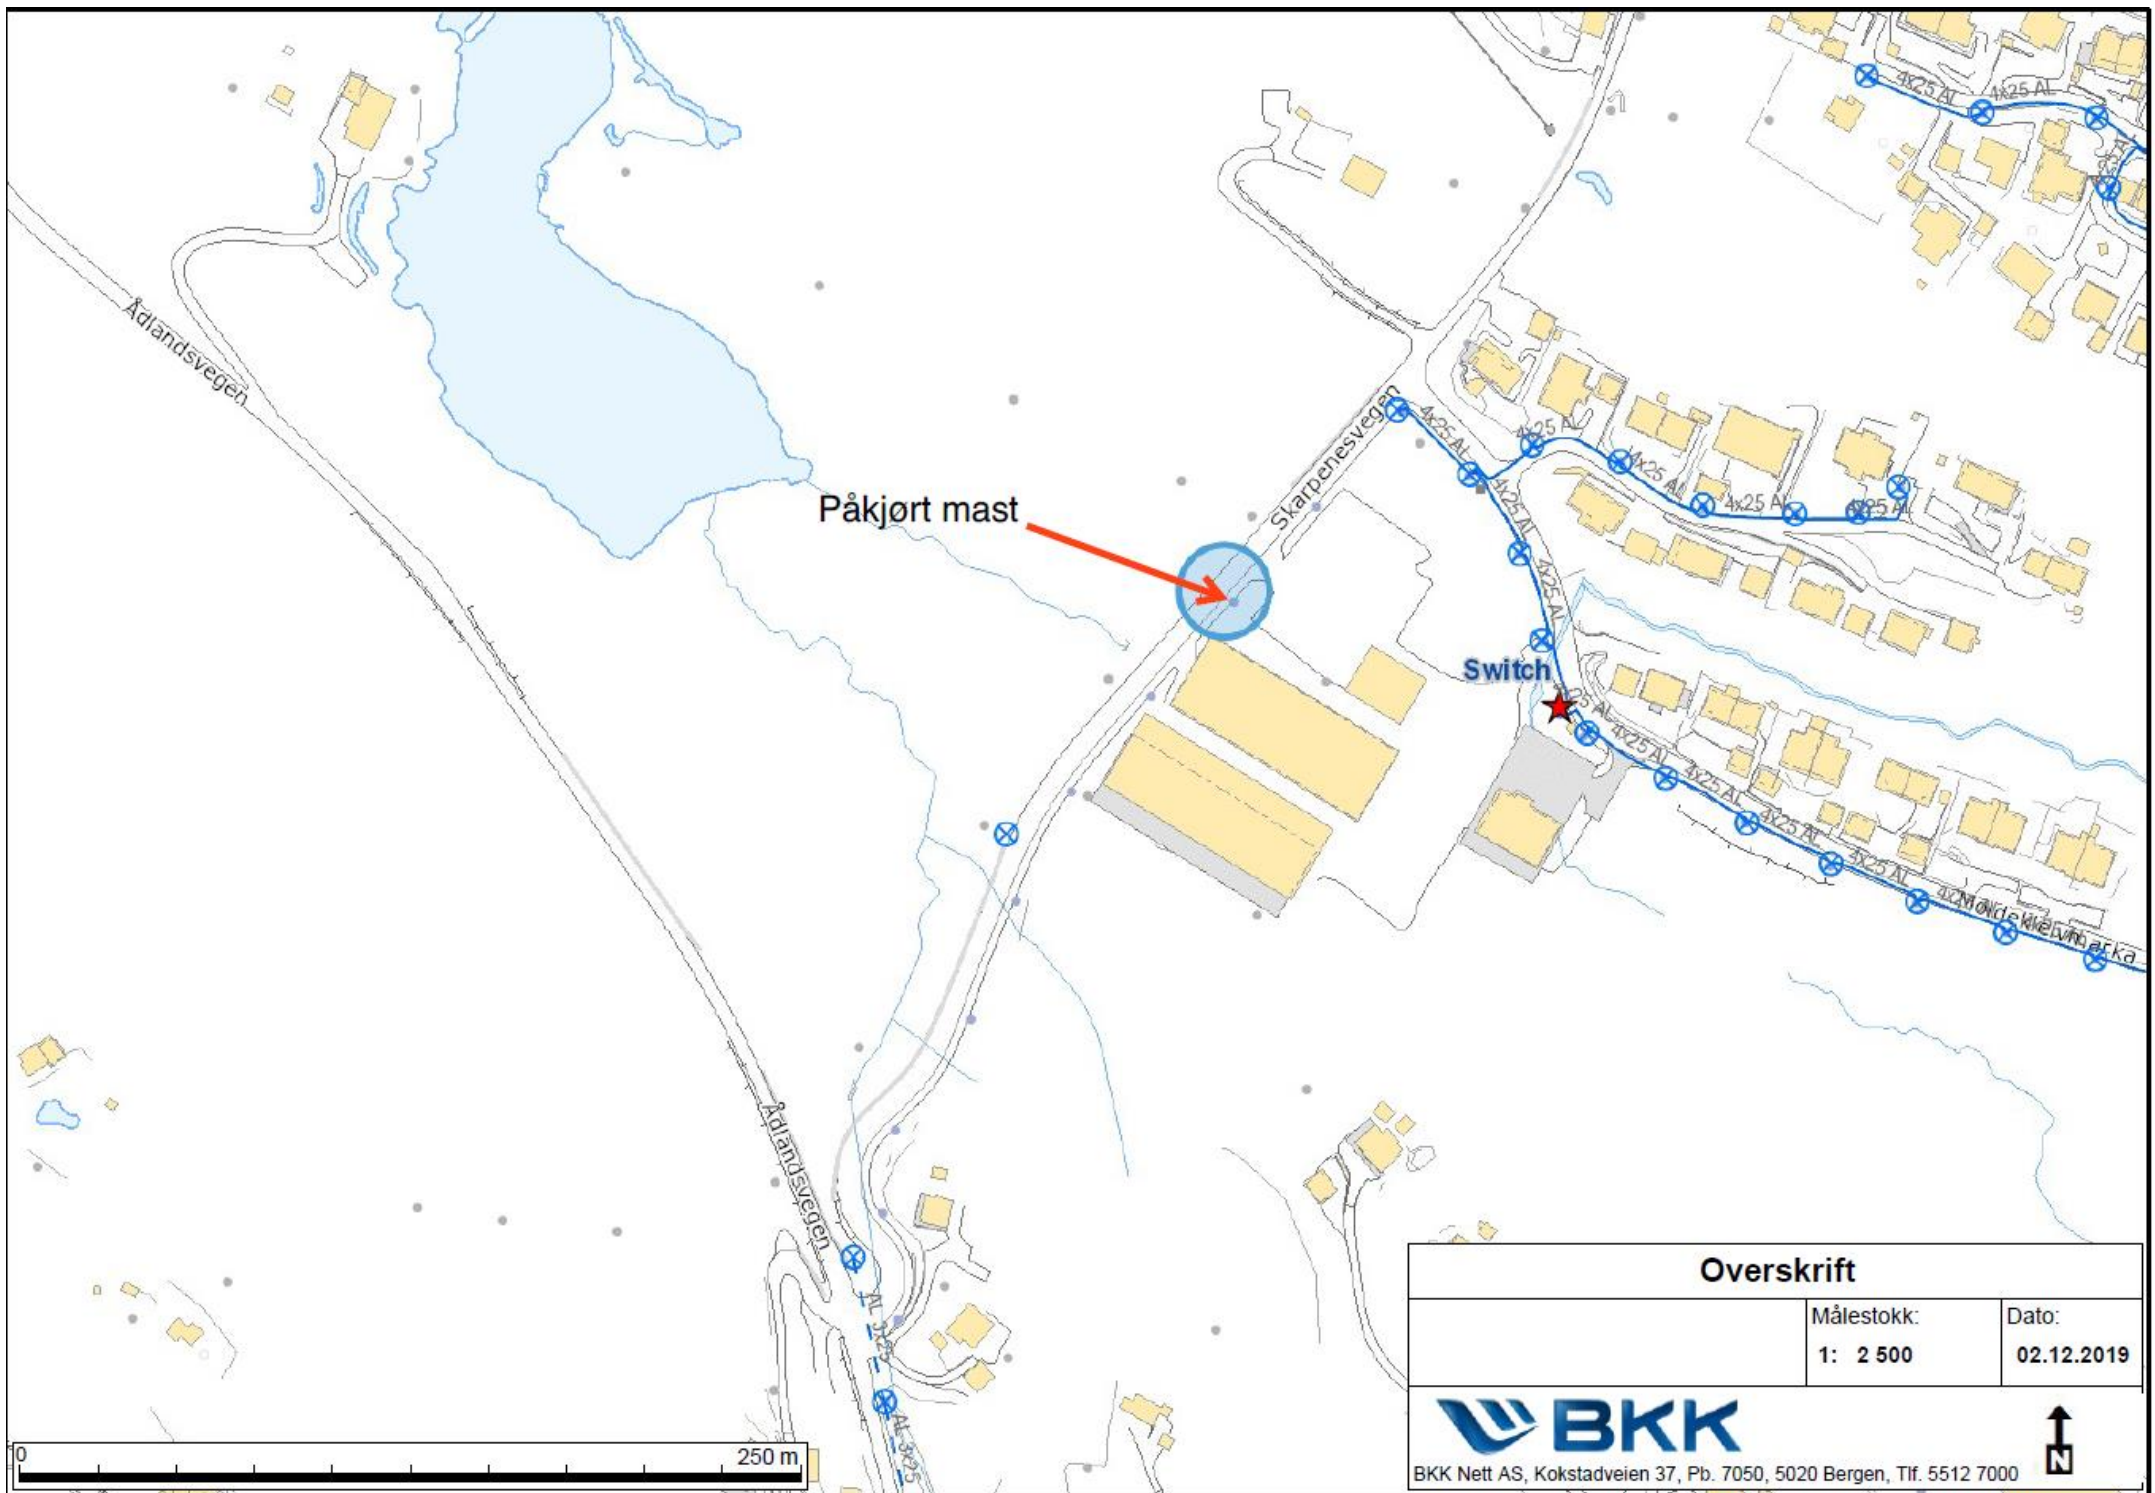

Påkjørt mast

Skarpenesvegen

Ådlandsvegen

Switch

**Overskrift**

Målestokk:  
1: 2 500

Dato:  
02.12.2019



BKK Nett AS, Kokstadveien 37, Pb. 7050, 5020 Bergen, Tlf. 5512 7000

