


0:\020214\10204606-01\10204606-01-03\_ABBEIDSOBRARADE\31\_Tegninger\sk\lay\_U\_Tverrprofil\001.dwg - Layout [U101]

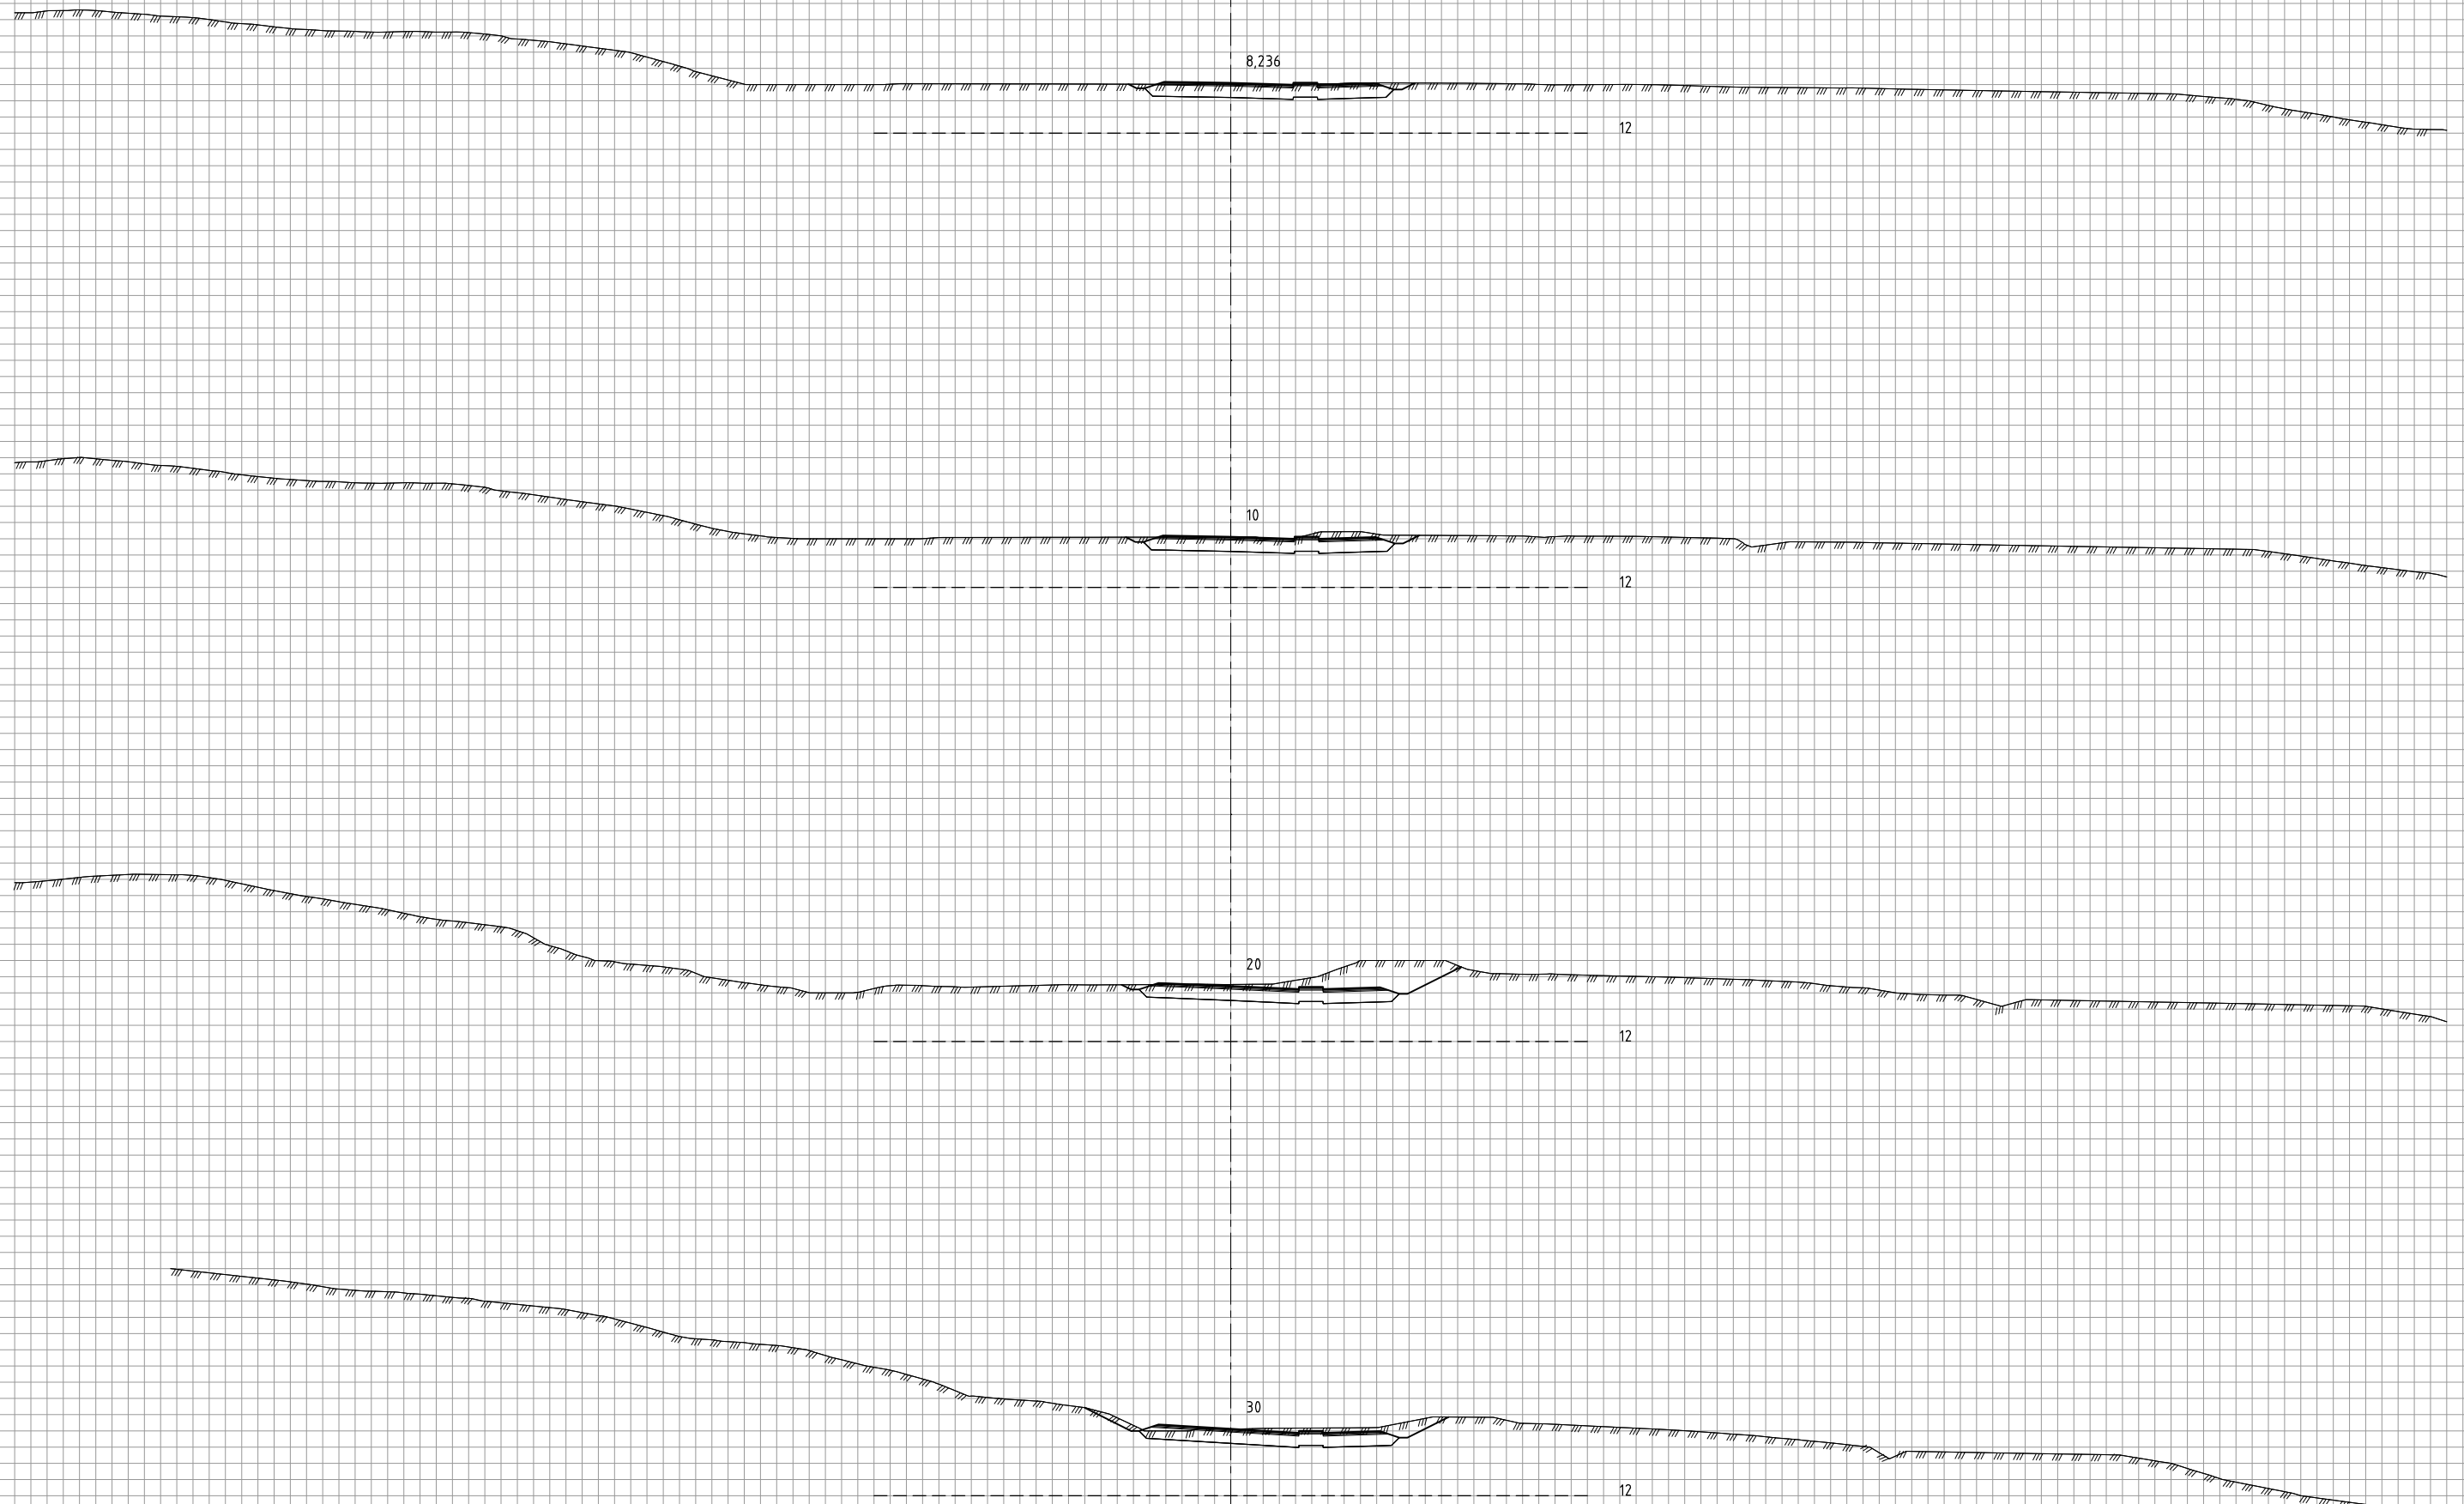

Rev	Beskrivelse	Dato	Tegn.	Kontr.	Godkj.
	Meland kommune		VEG		A1
		06-11-2019			
	Rylandshøgda / Meland TVERRPROFILER Veg 21000				Høestokk 1:200 Koordinatsystem Høydesystem
	<b>Multiconsult</b> www.multiconsult.no	Status Oppdragsnr: 10204606	Konstr./Tegnet ANF	Kontrollert HDA	Godkjent VE Rev.
			Tegningsnr. U101		