

Søknad om ferdigattest

Pbl § 21-10, SAK10 §§ 8-1 og 8-2

Søknaden gjelder							
Eiendom/ byggested	Gnr.	Bnr.	Festenr.	Seksjonsnr.	Bygningsnr.	Bolignr.	Kommune
	51	149					MELAND
	Adresse				Postnr.	Poststed	
	NAUSTVIKA, LANDSVIK				5917	ROSSLAND	

Ferdigattest	
Tilfredsstillert tiltaket kravene til ferdigattest?	<input checked="" type="checkbox"/> Ja <input type="checkbox"/> Nei Hvis nei, fyll ut informasjonen nedenfor.
Det gjenstår følgende arbeider av mindre vesentlig betydning som vil bli utført innen 14 dager:	Dato
Type arbeider	
Bekreftelse på at disse arbeidene er utført vil være kommunen i hende innen:	Dato

Oppdatert dokumentasjon	
Er det foretatt ikke søknadspliktige endringer/justeringer i forhold til tillatelsen?	
<input type="checkbox"/> Ja <input checked="" type="checkbox"/> Nei	Hvis ja, vedlegg oppdatert situasjonsplan, tegninger eller dokumentasjon som viser hva som er utført.


Sluttrapport for avfall		
Sluttrapport av	Dato	vedlegges søknaden
Ansvarlig søker forplikter seg til å påse at sluttrapporten blir ajourført og oppbevart.		Vedlegg nr. K -

Varmesystem				
Energiforsyning		Varmefordeling		Ikke relevant
<input checked="" type="checkbox"/> Elektrisitet	<input type="checkbox"/> Sol	<input type="checkbox"/> Vannbåren gulvvarme	<input checked="" type="checkbox"/> Luftoppvarming	
<input checked="" type="checkbox"/> Biobrensel	<input type="checkbox"/> Gass	<input type="checkbox"/> Vannbåren radioator	<input checked="" type="checkbox"/> Kamin/ovn/peis	
<input type="checkbox"/> Varmepumpe - luft	<input type="checkbox"/> Olje/parafin	<input checked="" type="checkbox"/> Elektriske varmekabler	<input type="checkbox"/> Annet	
<input type="checkbox"/> Varmepumpe - berg/sjø	<input type="checkbox"/> Annet	<input checked="" type="checkbox"/> Elektriske panelovner		
<input type="checkbox"/> Fjernvarme/spillvarme				

Erklæring	
<input checked="" type="checkbox"/>	Det bekreftes at tilstrekkelig dokumentasjon som grunnlag for driftsfasen er overlevert byggeverkets eier

Vedlegg				
Beskrivelse av vedlegg	Gruppe	Nr. fra - til	Ikke relevant	
Situasjonsplan, avkjøringsplan	D	-	<input checked="" type="checkbox"/>	
Tegninger, plan, snitt, fasade	E	-	<input checked="" type="checkbox"/>	
Redegjørelser/kart	F	1 - 3	<input type="checkbox"/>	
Gjennomføringsplan	G	1 -	<input type="checkbox"/>	
Sluttrapport for avfallsplan og miljøsaneringsbeskrivelse	K	-	<input checked="" type="checkbox"/>	
Boligspesifikasjon i matrikkelen	H	-	<input checked="" type="checkbox"/>	
Uttalelser fra andre offentlige myndigheter	I	-	<input checked="" type="checkbox"/>	
Andre vedlegg	Q	-	<input checked="" type="checkbox"/>	

Underskrifter					
Ansvarlig søker for tiltaket (for tiltak etter pbl § 20-1)			Tiltakshaver (bare for tiltak uten ansvarlig søker pbl § 20-2)		
Foretak NORSKE HUS BOLIGSYSTEM AS			Navn		
Kontaktperson TOVE HINDENES	Telefon	Mobiltelefon 97761033 / 97761033	Kontaktperson	Telefon	Mobiltelefon
E-post tove.hindenes@nhb.no			E-post		
Dato 14.11.2014	Underskrift <i>Tove Hindenes</i>		Dato	Underskrift	
Gjentas med blokkbokstaver NORSKE HUS BOLIGSYSTEM AS TOVE HINDENES			Gjentas med blokkbokstaver		

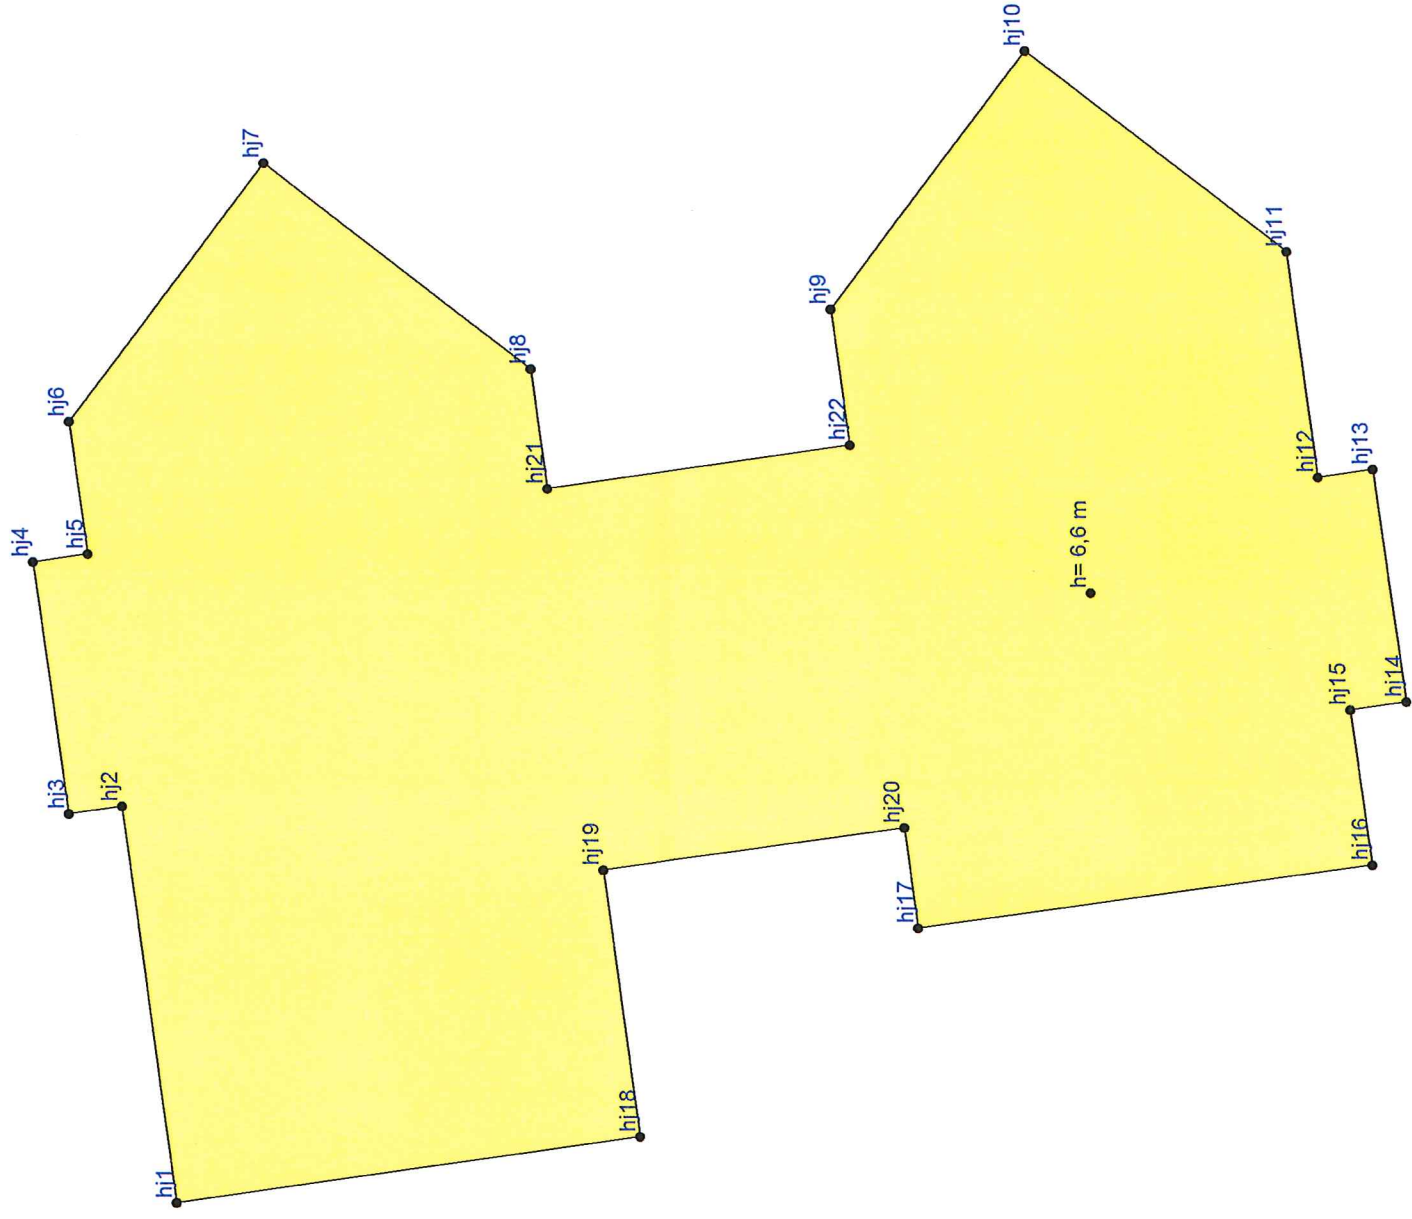

Målestokk
1:80

Anko AS
Bergen



Dato: 2014.10.01
Sign: moj

MARSTRANDER

G/Bnr: 51/149

Anko AS - Bergen
Fjøsangerveien 50C - 5059 Bergen
55387870 / www.anko.no

(7.1)

F2



ANKO
ANVENDT OG KOMMUNISIT

Anko AS
Bergen

MARSTRANDER

G. B. Sivila

Date: 2014.10.01
Sign: moj

N

10m

Målestokk
1:150

PunktID	Tema	N-koord.	Ø-koord.	Høyde	Geoidehøyde Lodd-nord
GOLV	Høyde innv. Golv	6724899,01	284591,876	6,599	XYZ
hj1	5000	6724909,08	284585,227		XY
hj2	5000	6724909,68	284589,553		XY
hj3	5000	6724910,27	284589,47		XY
hj4	5000	6724910,66	284592,207		XY
hj5	5000	6724910,06	284592,292		XY
hj6	5000	6724910,26	284593,73		XY
hj7	5000	6724908,12	284596,538		XY
hj8	5000	6724905,18	284594,304		XY
hj9	5000	6724901,87	284594,954		XY
hj10	5000	6724899,75	284597,768		XY
hj11	5000	6724896,85	284595,585		XY
hj12	5000	6724896,5	284593,137		XY
hj13	5000	6724895,9	284593,224		XY
hj14	5000	6724895,54	284590,692		XY
hj15	5000	6724896,15	284590,604		XY
hj16	5000	6724895,91	284588,92		XY
hj17	5000	6724900,91	284588,231		XY
hj18	5000	6724903,99	284585,953		XY
hj19	5000	6724904,39	284588,861		XY
hj20	5000	6724901,06	284589,32		XY
hj21	5000	6724905	284593,007		XY
hj22	5000	6724901,66	284593,479		XY

Kommunens saksnr.
2013001601Vedlegg
G 1Side
1 av 1

Gjennomføringsplan



BOLLIGSYSTEM AS



Etendom/ byggested	Gnr. 51	Bnr. 149	Festelnr.	Søksj.nr.	Bygn.nr.	Kommune MELAND
-----------------------	------------	-------------	-----------	-----------	----------	-------------------

Versionnr. 3	Dato 14.11.2014	Signatur, ansv. søker <i>Per Hinesnes</i>
Adresse NAUSTVIKA, LANDSVIK		Postnr. Poststed 5917 ROSSLAND

	Beskrivelse av fagområde, ansvarsområde, tiltaksklasse (i hhv. prosjektering, utførelse og uavhengig kontroll)			Tiltaks- Klasse	Foretakets navn og org.nr.	Kryss for planlagt samsvarserklæring / kontrollertklæring erstattes med dato når denne foreligger					Satt kryss når arbeidet innen ansvarsområdet er avsluttet	
	Alle fagområder i tiltaket	Beskrivelse hentet fra søknad om ansvarsrett	(3)			(4)	Søknad om rammefillatelse	(5)	Søknad om igangsettings- tilatelse/ett- trinnsøknad	(6)		Søknad om midlertidig bruksstillatelse
	(1)	(2)	(3)	(4)		(5)	(6)	(7)	(8)	(9)		
PRO	UTGÅR	ANSVARLIG SØKER	UTGÅR	1	WALDE HUS AS 946984779							X
SØK	NY	ANSVARLIG SØKER	NY	1	NORSKE HUS BOLLIGSYSTEM AS							
PRO		TAKVERK OG BÆRENDE VEGGER		1	JATAK KAUPANGER 991780750							X
PRO		PLASSERING AV BYGG M/SIT.KART OG PROFIL		1	ANKO AS 980538613							X
PRO		BYGNINGSUTFORMING TERRENGTILPASN.		1	WALDE HUS AS 946984779							X
PRO		UTV. /INV. STIKKLEDN. FOR VANN OG AVLØP		1	LINDÅS RØR & SANITJER AS 935347920							X
UTF	UTGÅR	TØMREARBEID. MONT. TREKONSTRUKSJONER OG VENTILASJON	UTGÅR	1	946984779 WALDE HUS AS							X
UTF	NY	TØMREARBEID. MONT. TREKONSTRUKSJONER OG UTSTIKK BYGG I MARKEN. KONTROLL INNMÅLING		1	NORSKE HUS BOLLIGSYSTEM ANKO AS 980538613							X
UTF		SANITJERINSTALLASJONER		1	LINDÅS RØR & SANITJER AS							X
UTF		VÅTROM. FLIS OG MEMBRAN		1	OLSEN & FARDAL AS 992314893							X
UTF		RADONSIKRING, BETONG, GRUN. TERRENGARBEID.		1	O.K.CHARTER AS 942342713							X
KONT		UAVHENGIG KONTR. LUFTTETTETHET		1	BG.OML.AND EIENDOMTAKSERING							X
KONT		UAVHENGIG KONTR. VÅTROM		1	BG.OML.AND EIENDOMTAKS. 997891732							X