

05 JUNI 2007

### SITUASJONSKART

Gnr/Bnr: 23/ 66  
Adresse: Kråkeneset 5  
Eigar/søkar: Frekhaug Stål AS

Kvalitet : FKB-B

Gjeldande plan : Reguleringsplan Frekhaug Aust  
Planformål : Industri

Vår referanse: Agv

Sign. ....




MELAND  
KOMMUNE



Målestokk: 1:1000  
Dato: 05.06.2007

MÅLEBREV 7450 M<sup>2</sup>

- Gjerde
- Usikker eigedomsgrense
- Målt eigedomsgrense
- Bolighus
- Andre bygg

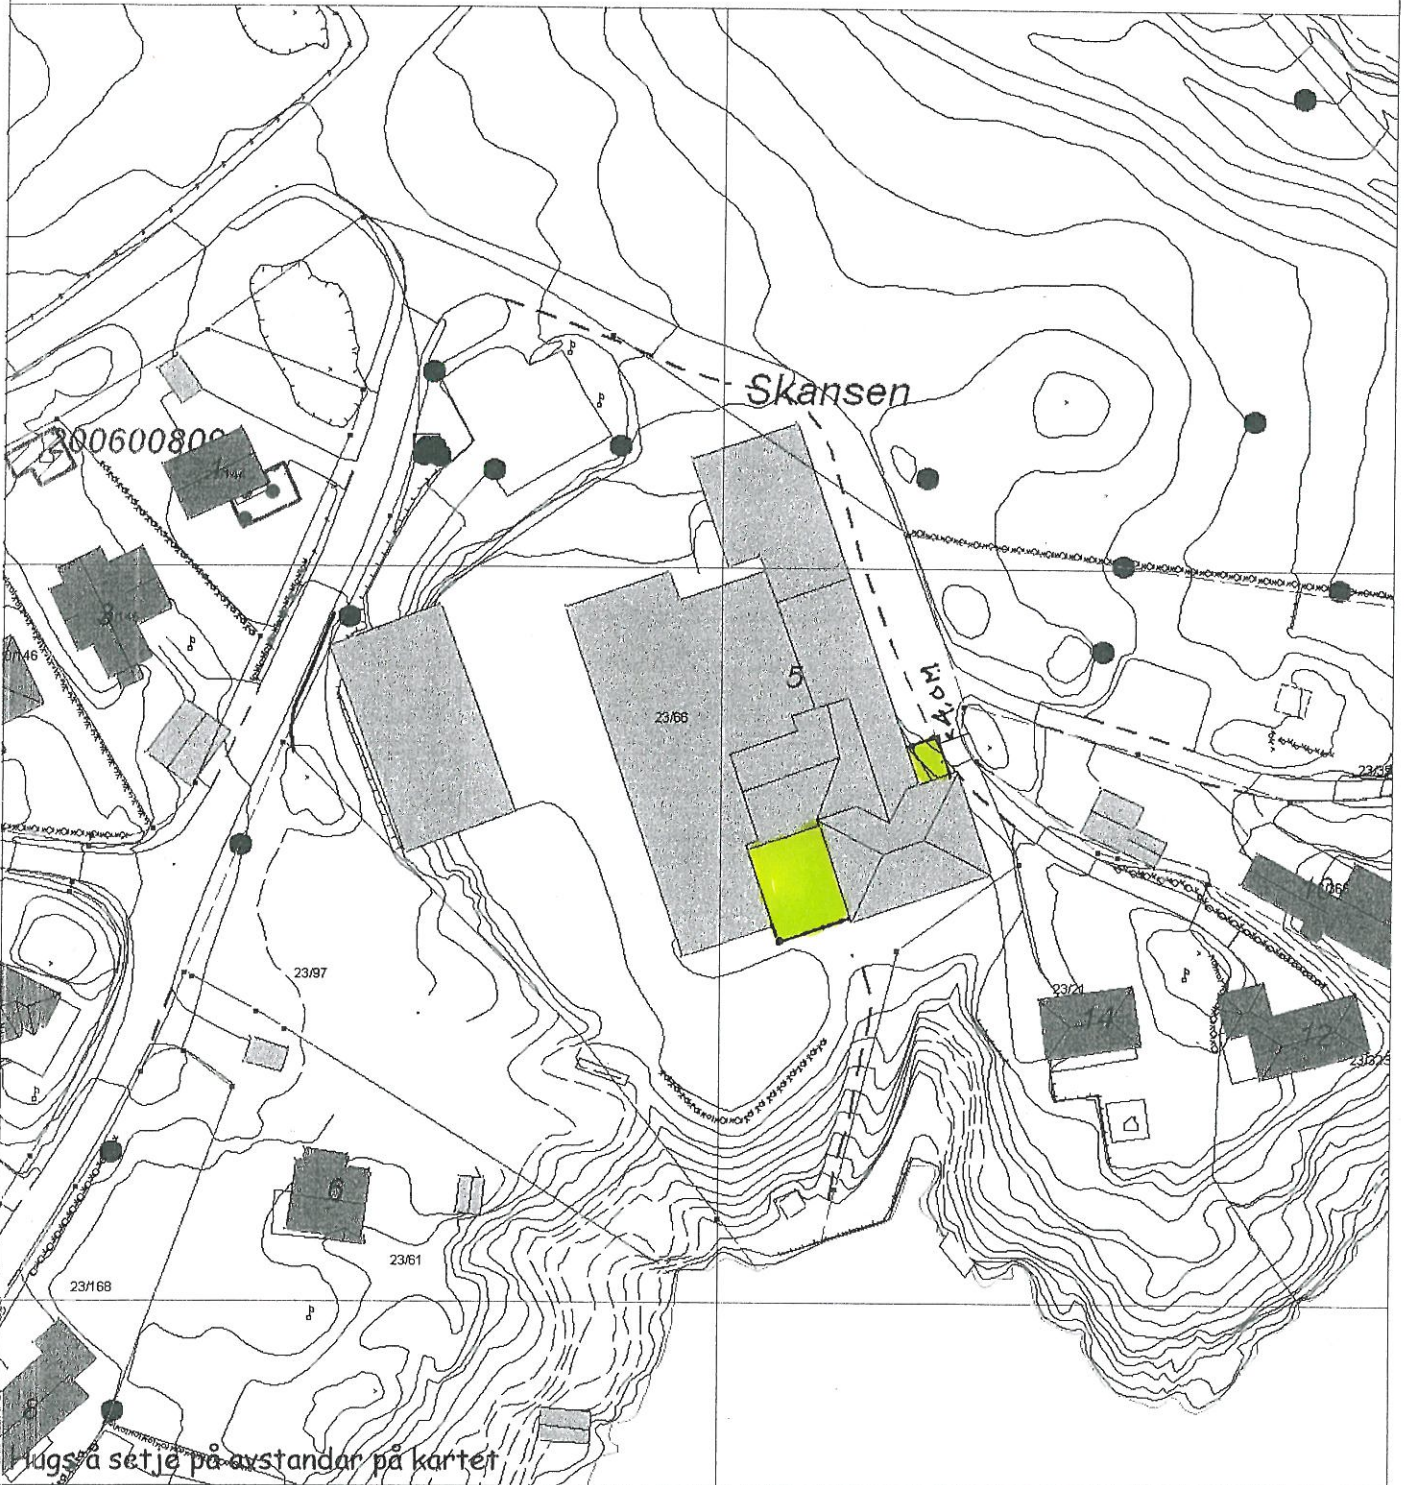

### SITUASJONSPLAN



Tiltak **FREKHAUG STÅL AS**

*A. Koppola* 21.6.07  
Underskrift Situasjonsplan Dato