


E-2

MELAND KOMMUNE
Godteke 14/11-2014
Saksnr. 14/3551
Sakshandsamar e.f. TSE

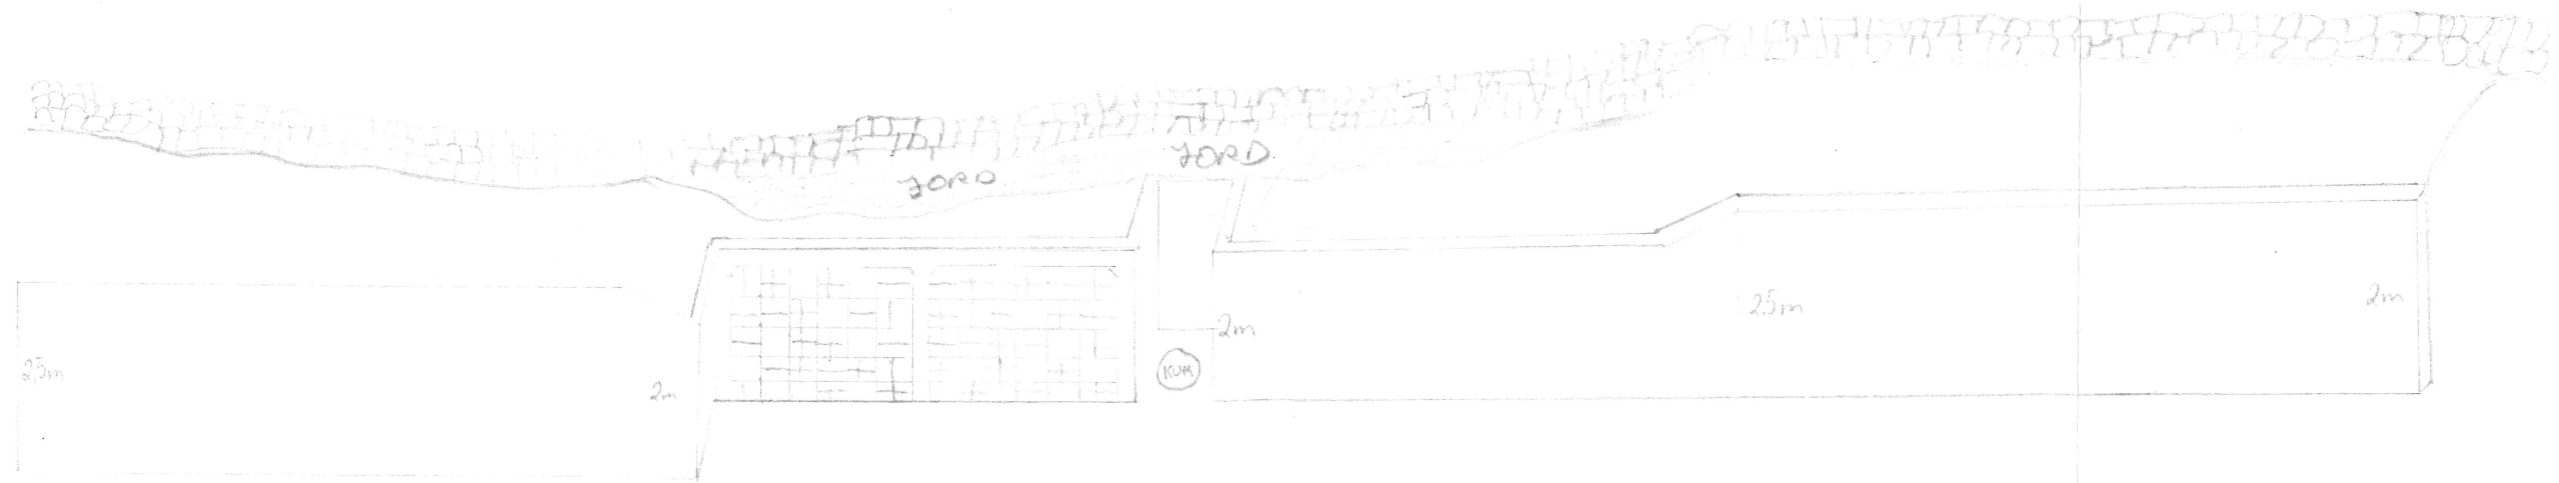

STØTTEMUR/SINRINGSMUR
FRONT VISNING / HØYDER
BYGGMESLER TROND OVE WIKSTAD
29.06.2014
MÅLESØDDE 1:100
I-5011111111

E-1

MELAND KOMMUNE
Godteke 20-11-2014
Saksnr. 14/3551
Sakshandsamar e.f. T32



STØTTE MUR / SIKRINGS MUR
SITUASJONSPLAN
BYGGMESTER TROND OVE RIKSTAD
29.06.2014
MÅL 1:500

VEDLEGG 2