


SNITT 1 - 1

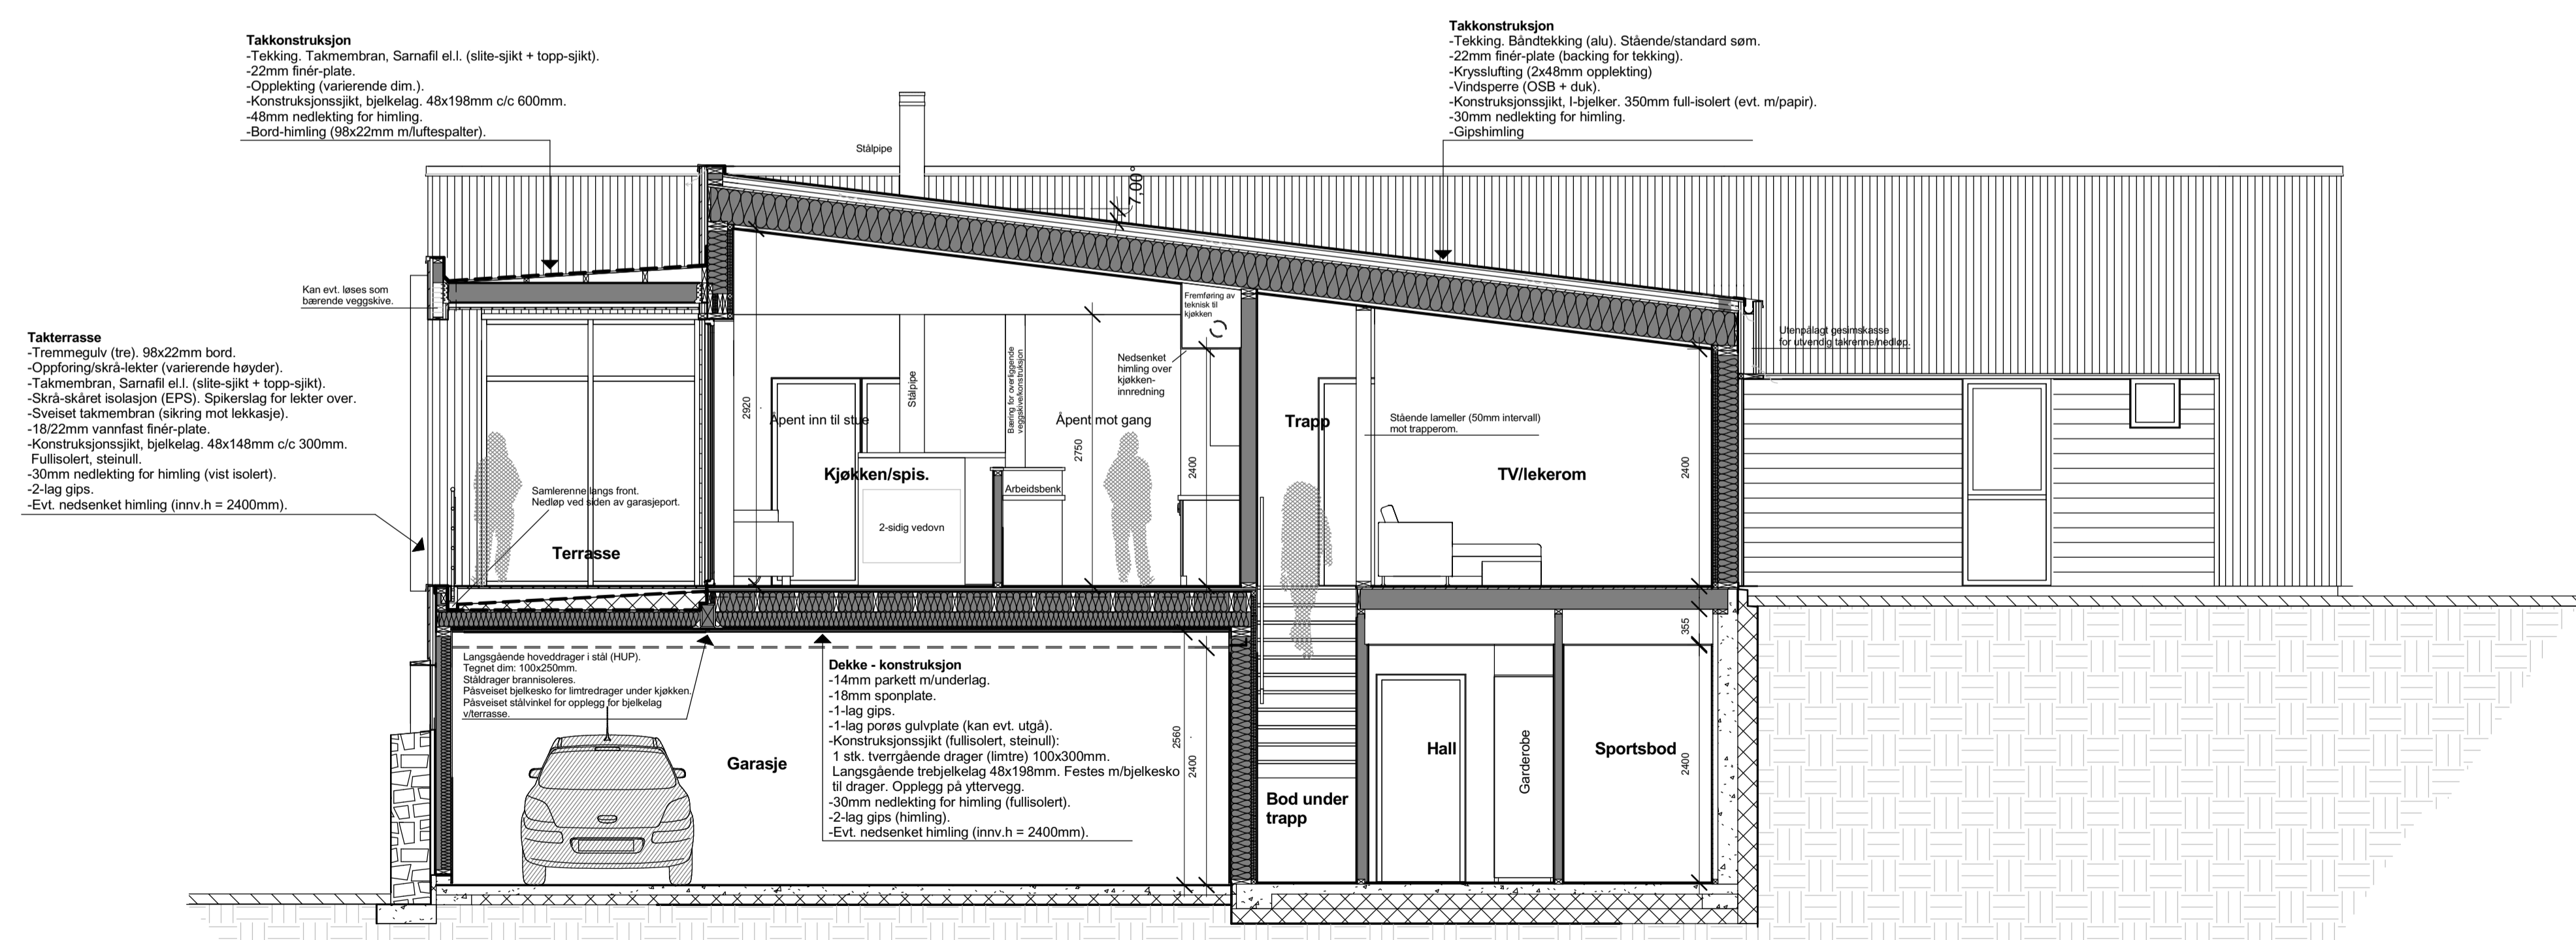

SNITT 2 - 2

Rev.	Dato	Beskrivelse	Tegn.	Kontr.
Arkitektkontoret Børtveit & Carlsen AS <small>KJENNERGATE 13, P.B. 13 - 0901 ALVERSLUND E-POST : paal.arkb@gmail.com TLF : 480 41 614</small>				
Gnr./Bnr. 24/110		Tilakshaver Trude og Roger Soltveit		
Prosjektnavn Enebolig - Soltveit				
Tegningsnavn ALT.1 - Snitt				
Målestokk	Org. form.	Prosj. nr.	Dato	Tegnet av
1 : 50	A1	13021	18.08.14	PJC
Filnavn				Rev.
A1-401				