H.O.H.

60600

60

48

36

24

PR. 0,277
H = 26,413

PR. 3,746
H = 26,776

PR. 24,105
H = 30,356

60610
PR. = 0,01
H. =32,473

PR. 36,977
H = 31,097

PR. 67,417
H = 34,580

PR. 77,594
H = 34,850

17,59 %

5,75 %

11,44 %

2,65 %

R=100
R=∞
R=∞
R=130
R=∞
R=130
R=∞
R=100
R=100
R=∞
R=∞
R=150
R=∞
R=150
R=∞
8

PROFIL NR.	0	12	24	36	48	60	72	84	96	108	120	132	144	150
HOR.KURV.		R=∞				R=17		R=∞						
BREDDEUTV.														
TVERRFALL														
H.kj.b.k.	2,0%		3,0%				3,0%							0,8%
V.kj.b.k.														
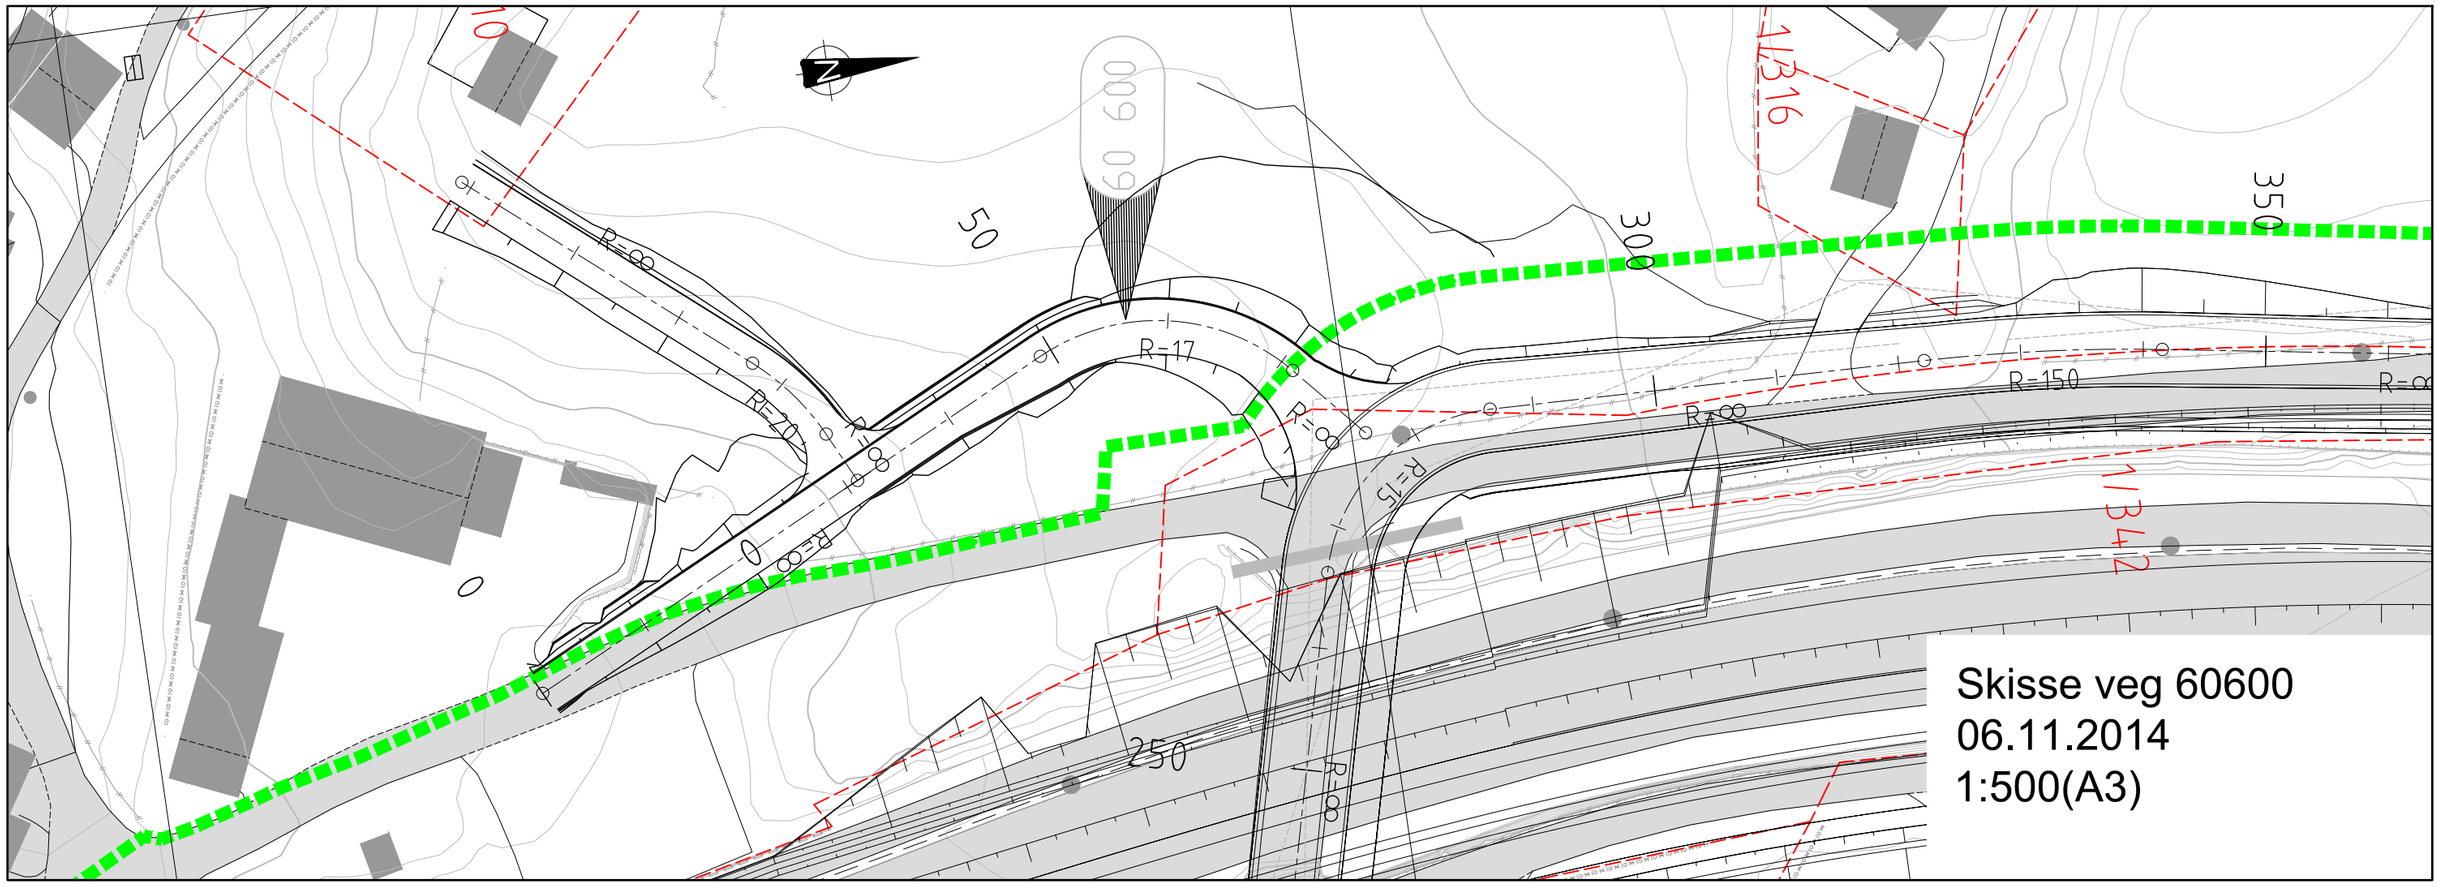
PROFIL H.	24,41	26,67	27,02	27,44	27,88	28,22	28,76	29,19	29,59	29,94	30,23	30,48	30,68	30,84	30,99	31,18	31,44	31,73	32,01	32,38	32,59	32,87	33,16	33,45	33,73	34,01	34,25	34,44	34,60	34,74	34,78	34,85
TERRENG H.		26,90		27,54		28,23		28,87		29,70		30,58		31,00		31,92		32,00		32,94		32,97		32,99		33,00		33,56		33,57		
OVERBYGN.T.															41CM