

SITUASJONSKART

26-November-2014

KOMMUNE



Gnr/Bnr: 27/237
Adresse: Moldekleivmarka 26A
Eigar/søkar: Rolf, Rita og Frode Tuft


Kvalitet: FKB-B

Målestokk: 1:500
Dato: 23.10.2014

Gjeldande plan: Reguleringsplan
Planformål: Bustad
Vår referanse: PAS

- Gjerde
- Usikker eigedomsgrense
- Målt eigedomsgrense
- Bolighus
- Andre bygg

Sign.

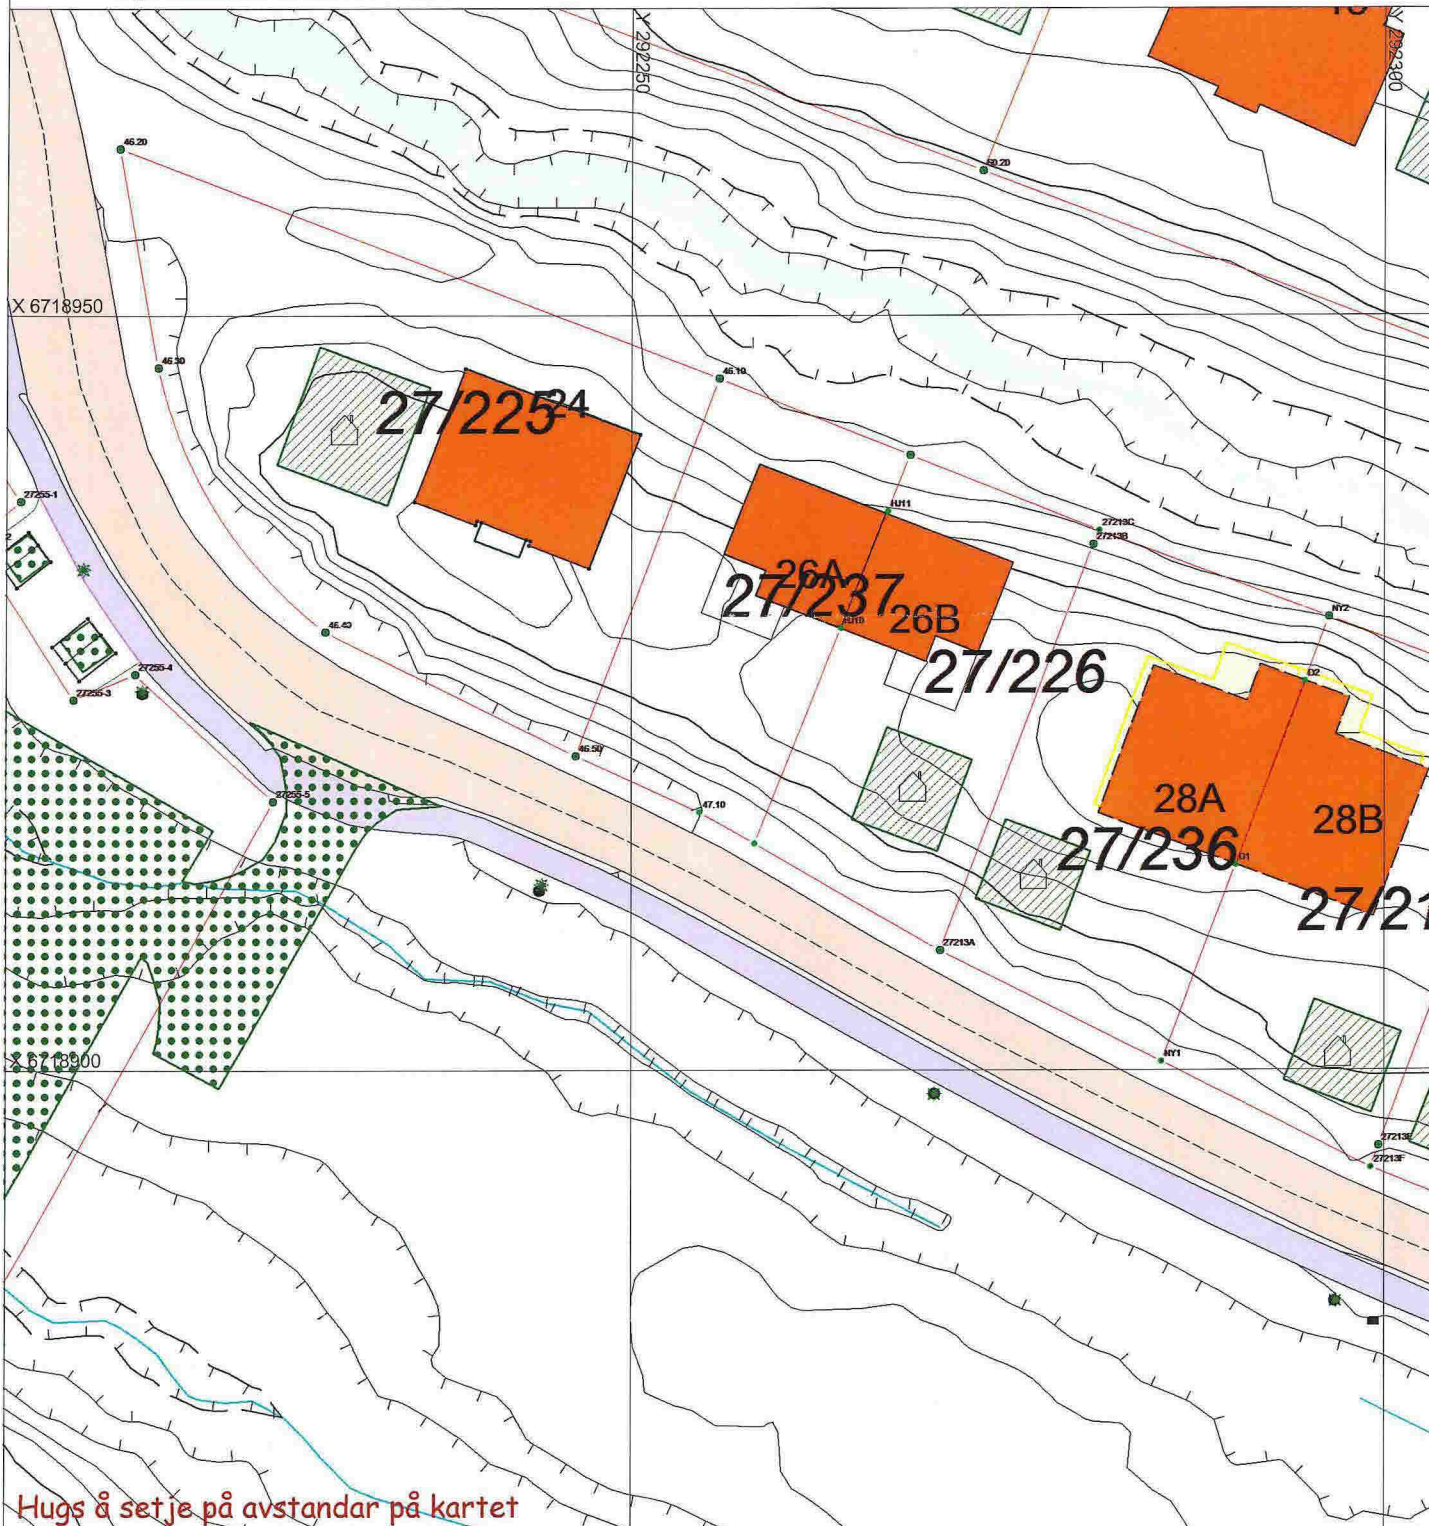

Hugs å setje på avstandar på kartet

SITUASJONSPLAN

Tiltak

Underskrift Situasjonplan _____ Dato _____