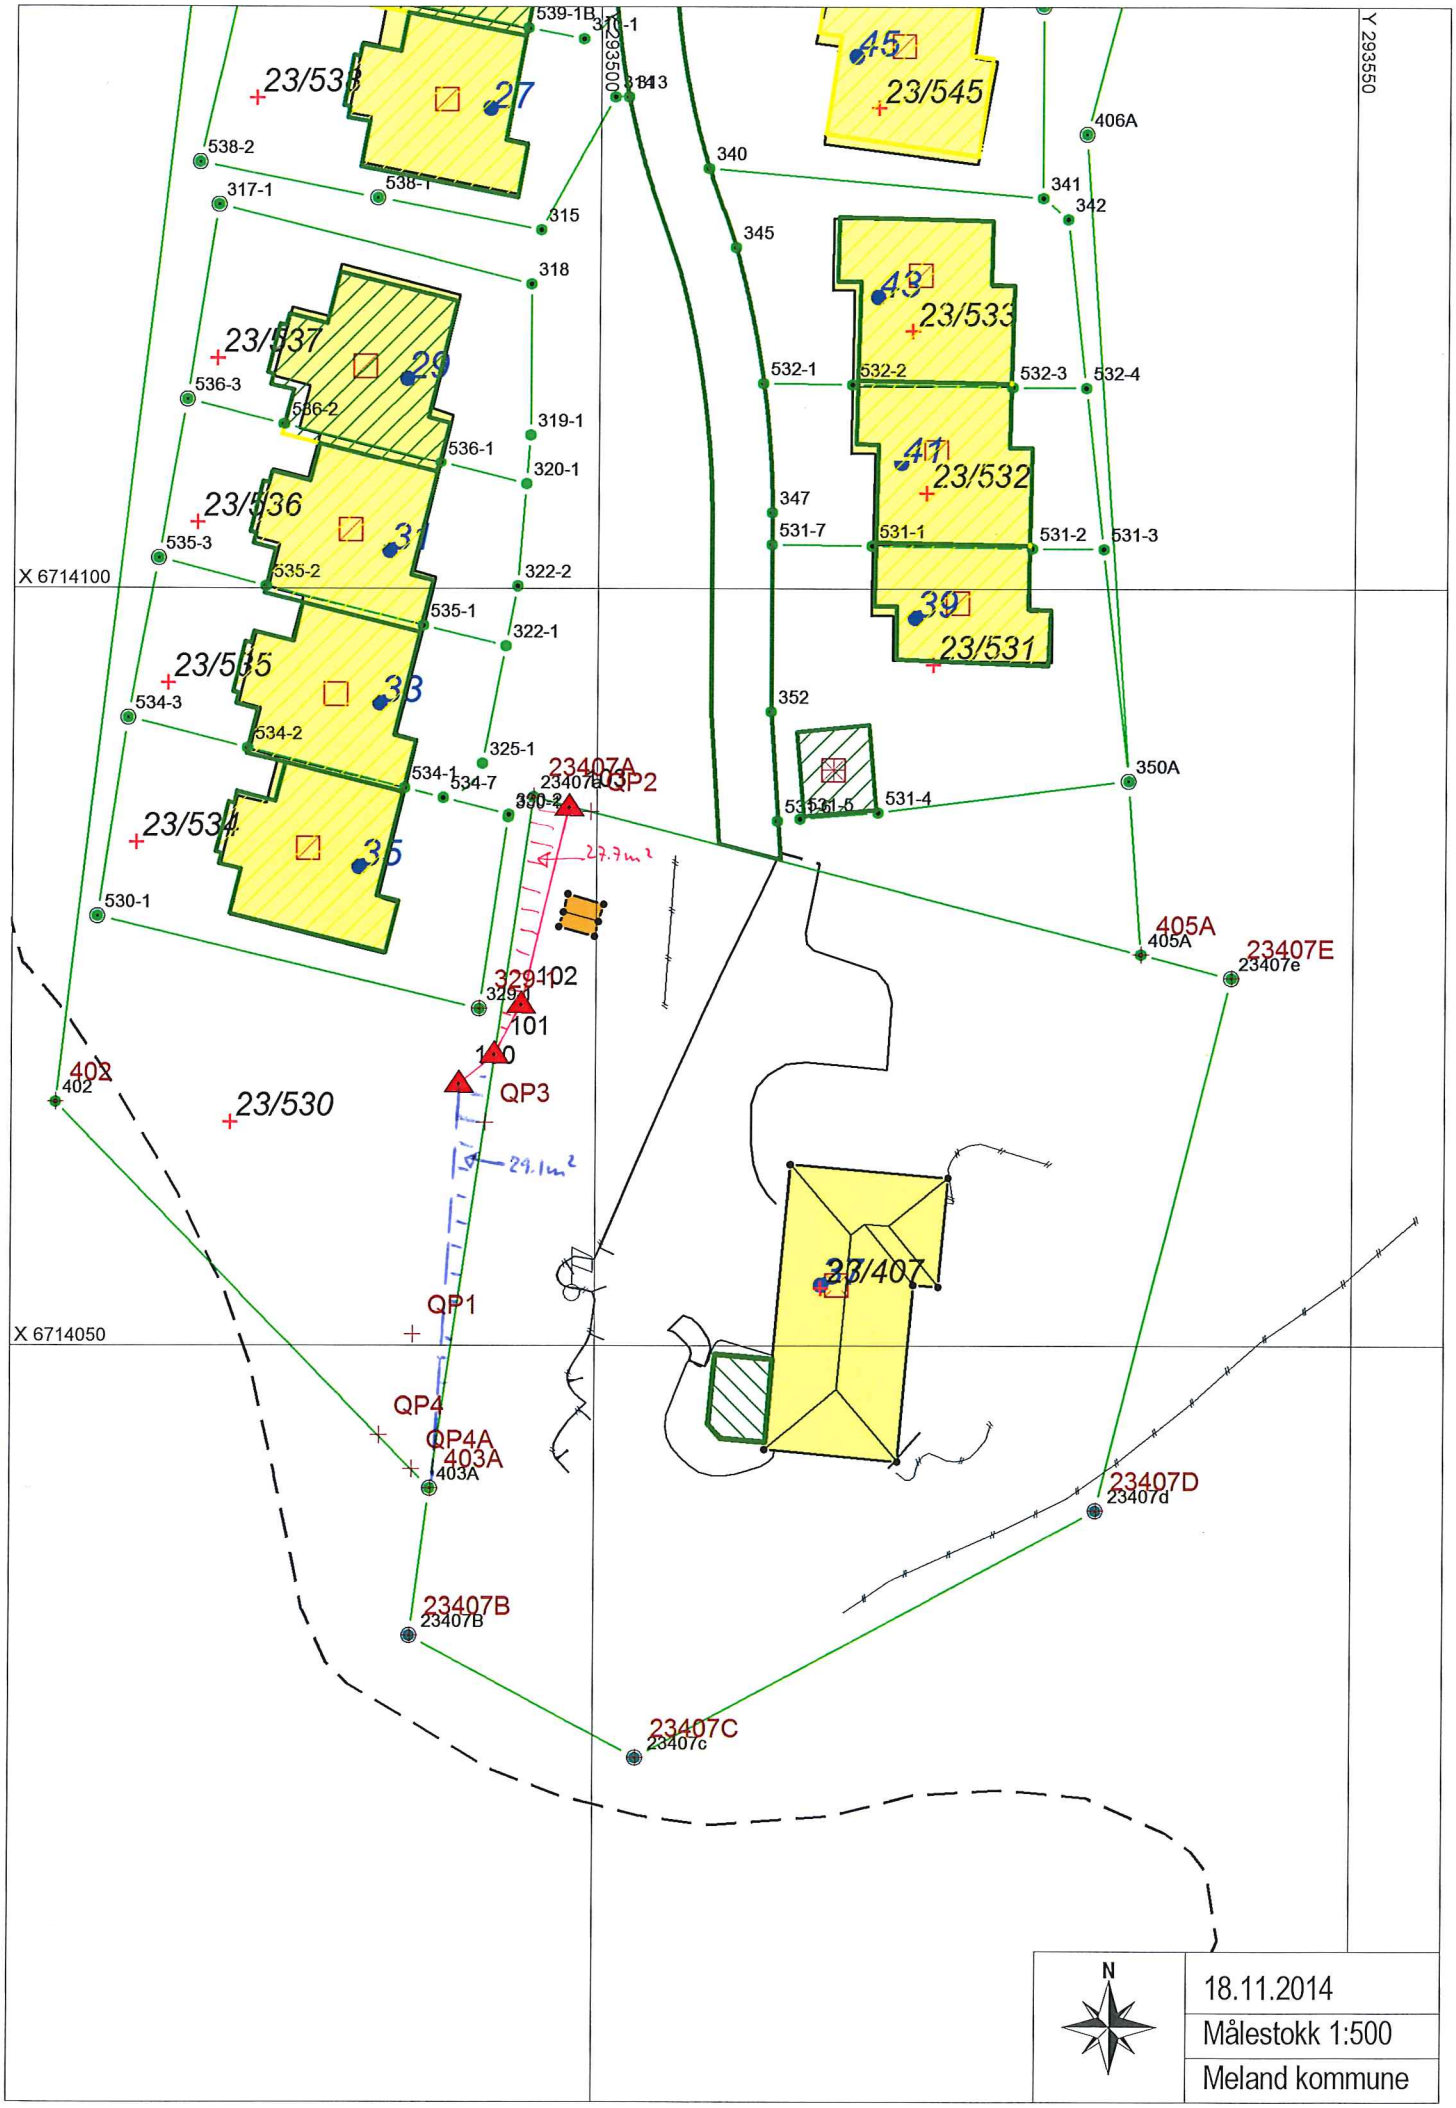
23/538
27
23/545
45
23/537
29
23/533
43
23/536
31
23/532
41
23/535
33
23/531
39
23/534
35
23/530
23/407
X 6714100
X 6714050
Y 293550
23407A
QP2
QP3
QP1
QP4
QP4A
403A
405A
23407E
23407D
23407B
23407C
402
27.7m²
29.1m²
18.11.2014
Målestokk 1:500
Meland kommune