

Søknad om endring av gitt tillatelse eller godkjenning for tiltak etter plan- og bygningsloven (pbl) § 20-1, jf 20-2

Kommunens saksnr

Bør det uttaket eksisterende eller fremtidige arbeidsplasser?
 Ja Nei

Hvis ja skal samtykke innhentes fra Arbeidstilsynet for igangsetting av tiltaket. Byggblankett 5177 med vedlegg.

Søknaden gjelder							
Endring / byggested	Gnr	Bnr	Festnr	Seksjonsnr.	Bygningsnr	Bolignr	Kommune
	22	156					Meland
	Adresse				Postnr	Poststod	
	Rosslandsvegen 341				5918	Frekhaug	

Beskrivelse av endring(er)


Endringer av ansvarsretter (ny ansvarsrett, skifte av ansvarsrett, avsluttet ansvarsrett)
 Endring av ansvarlig søker, endring av tiltakshaver
 Endring av tiltak (dispensasjoner, areal, plassering, formål, bruk, pbl §§ 20-1, 20-2)

Endring består i flytting av hus lm NØ ref. revisjon E. Videre er terrasse for avløp flyttet til borchull i vei. ref. revisjon F.
 ny situasjonsplan D-1 vedlagt. (Rev E og F) Nye terrengprofiler D-2 vedlagt (Rev A)

terasse utvidet 110cm i gavl mot sørvest.
 Ekstra vindu er montert i vegg mot sørøst.
 Endringer fremgår av vedlagte fasadetegninger E-2 og E-4.

MELAND KOMMUNE
 Godteke 11.12.2014
 Saksnr. DNT. 365/14
 Reidun J. Leabu
 Sakshansamar e.f.

Vedlegg	Beskrivelse av vedlegg	Gruppe	Nr fra - til	Ikke relevant
Opplysninger om tiltakets ytre rammer og bygningsspesifikasjon, byggblankett 5175		A	-	<input checked="" type="checkbox"/>
Dispensasjonssøknad (begrunnelse/vedtak) (pbl kap 19)		B	-	<input checked="" type="checkbox"/>
Nabovarsling (gjenpart/nabomerknader/kommentarer til nabomerknader)		C	-	<input checked="" type="checkbox"/>
Situasjonsplan, avkjøringsplan		D	1 - 2	<input type="checkbox"/>
Tegninger		E	2 og 4	<input type="checkbox"/>
Redegjørelser/kart		F	-	<input checked="" type="checkbox"/>
Søknad om ansvarsrett		G	-	<input checked="" type="checkbox"/>
Gjennomføringsplan		G	-	<input checked="" type="checkbox"/>
Boligspesifikasjon i matrikkelen		H	-	<input checked="" type="checkbox"/>
Uttalelse/vedtak fra annen offentlig myndighet		I	-	<input checked="" type="checkbox"/>
Rekvisisjon av oppmålingsforretning		J	-	<input checked="" type="checkbox"/>
Andre vedlegg		Q	1 - 1	<input type="checkbox"/>

Underskrifter			Tiltakshaver (bare for tiltak uten ansvarlig søker etter pbl §20-2)		
Ansvarlig søker for tiltaket (for tiltak etter pbl § 20-1)			Navn		
Foretak					
MAJO EIGEDOM AS					
Kontaktperson	Telefon	Mobiltelefon	Kontaktperson	Telefon	Mobiltelefon
magnus helgeson	97709118	97709118			
E-post			E-post		
magnus.helgeson@boligpartner.no					
Dato	Underskrift		Dato	Underskrift	
24.11.14					
Gjøntas med blokkbokstaver			Gjøntas med blokkbokstaver		
MAGNUS HELGESEN					

PROSJEKT
 Marit & Geir Olav Toft -
 Nybygg Gnr 22 Bnr 156
 Mjåvelit, Meland Kommune


TEKNISSINNHOOLD
 Situasjonsplan

TEKNISS NR	100	ØS	KTR	MÅL
TEGNET DATO	24.06.13	PROSJEKTNR.	2012110	REV
				F

Rev A. Just. Vannnivåvp 240613
 Rev B. Just. Vannnivåvp 250713
 Rev C. Just. Vannnivåvp 250813
 Rev D. Just. tomtegrense 250813
 Rev E. Flyttet hus tmt. NØ 011113
 Rev F. Tegnet inn avløp borehull 091014



Aver Design
 5911 Alversund
 922 89 719

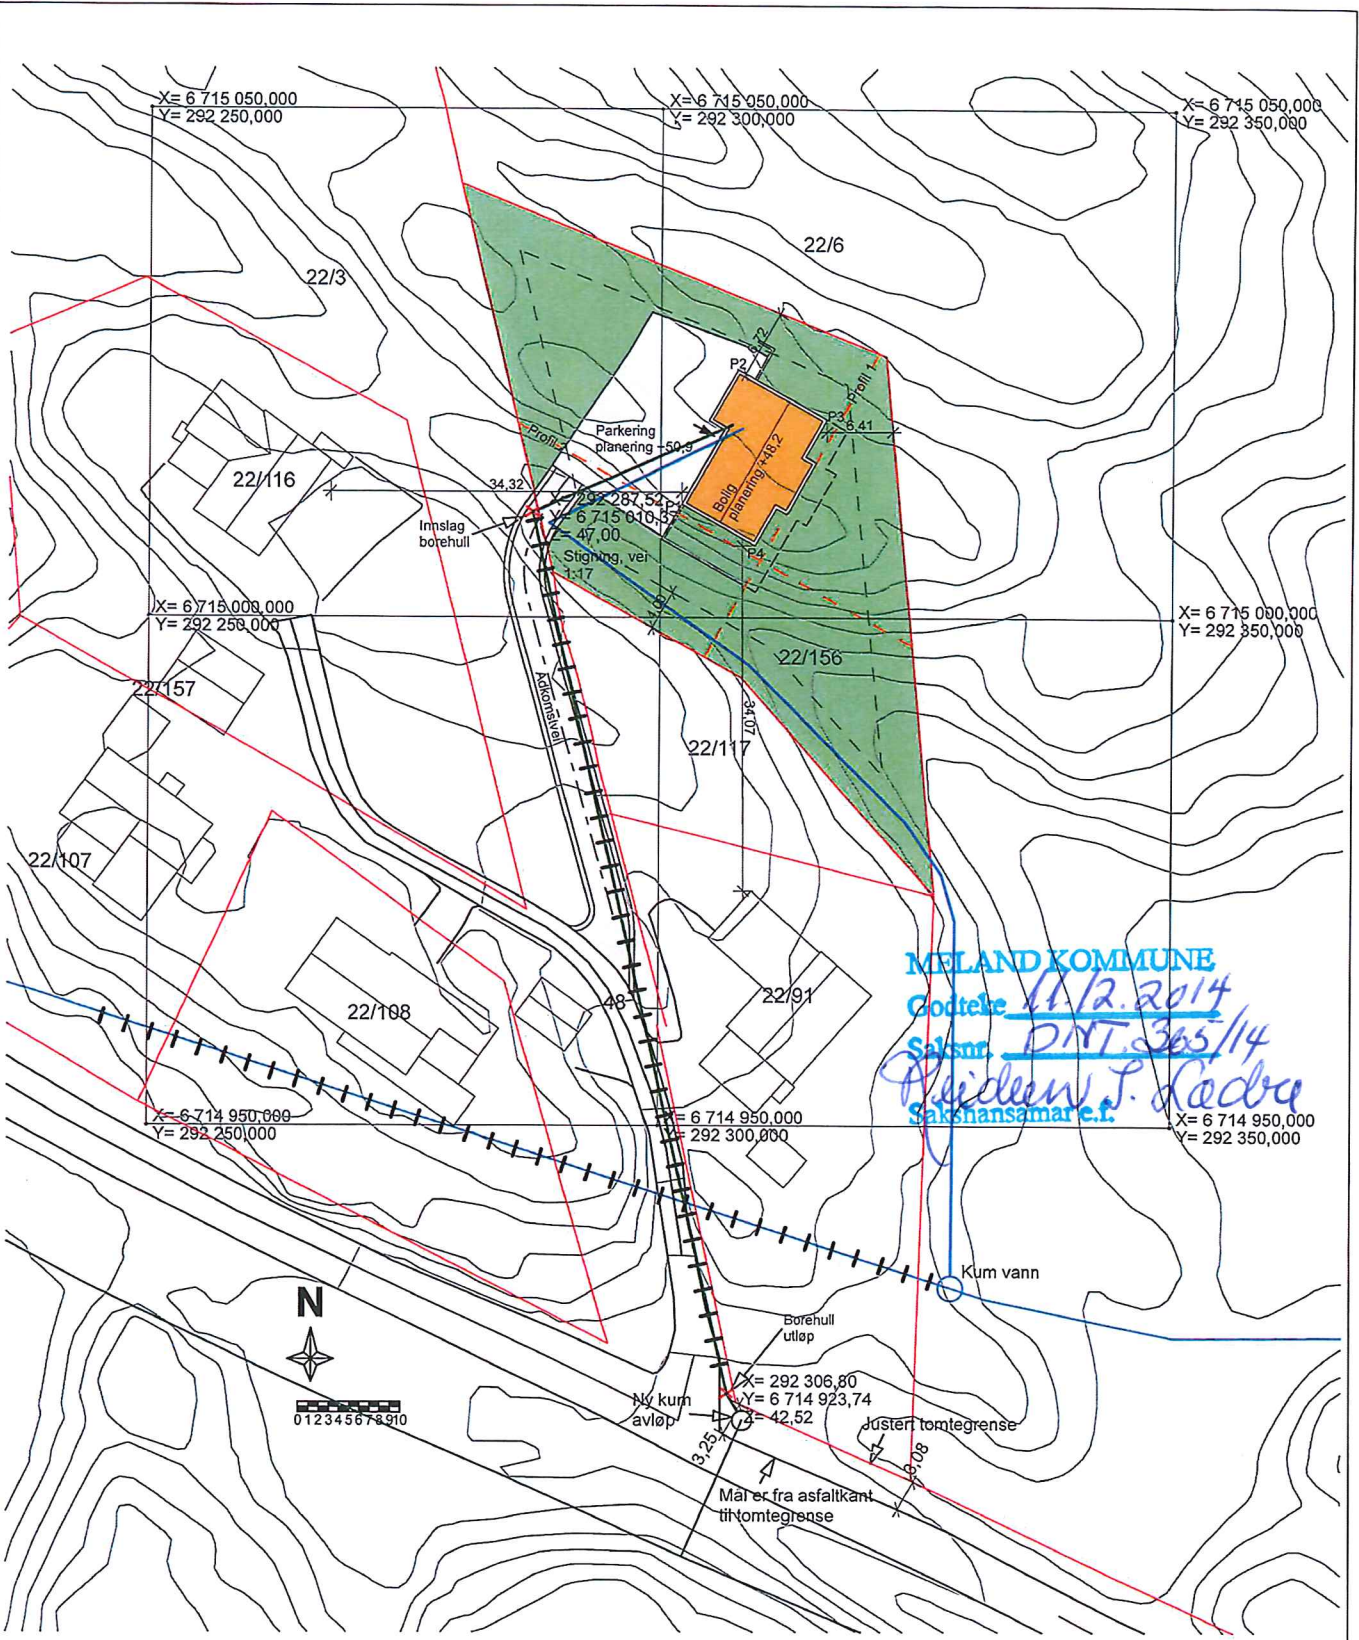

MELAND KOMMUNE
 Godteke 11/2.2014
 Saksnr. DNT.305/14
 Saksnansamar e.f.

	Borehull
—	Vann
—	Avløp

Kotehøyde topp grunnmur, + 51,2	
N	Ø
P1 6 715 011,157	292 302,050
P2 6 715 024,401	292 307,478
P3 6 715 019,476	292 316,180
P4 6 715 007,118	292 309,186



D-1

MELAND KOMMUNE

Godteke 11.12.2014

Saksnr. DNT. 365/14

Ridun T. Lødve
Sakshansamar e.f.

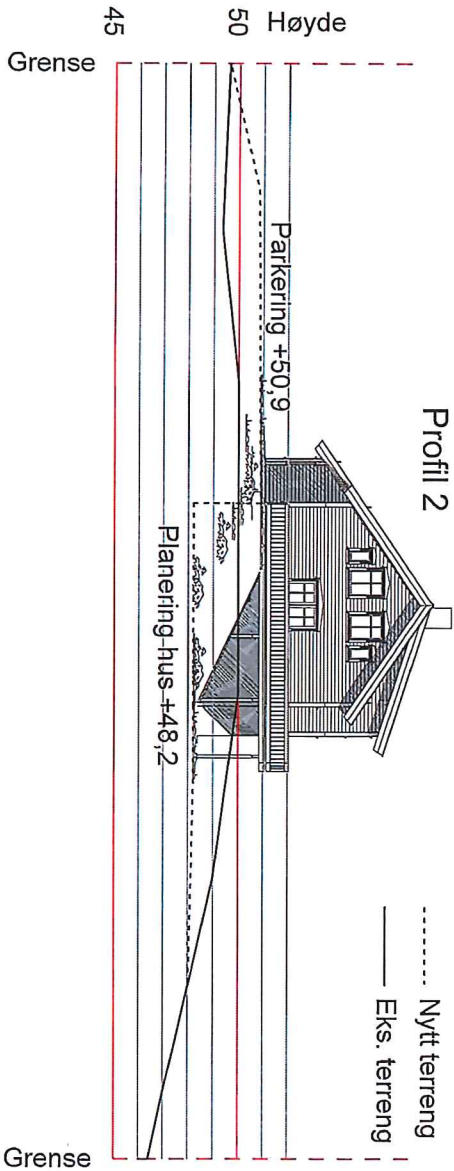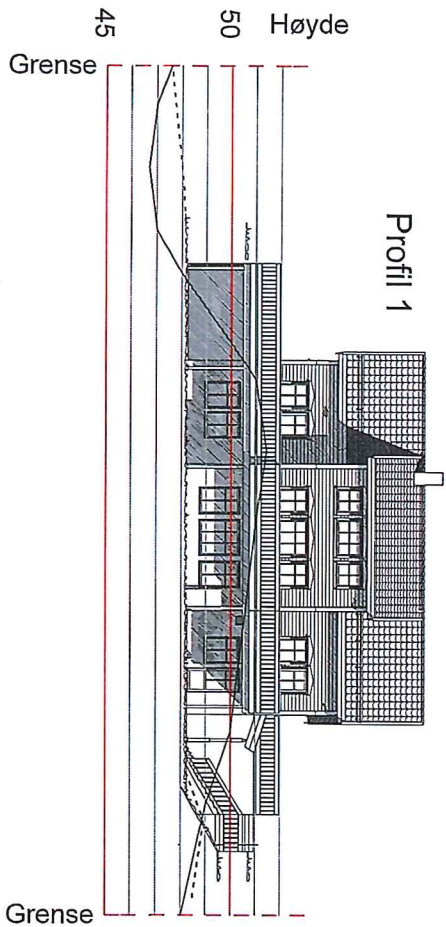

PROSJEKT

Marit & Geir Olav Toft-
Nybygg Gnr 22 Bnr 156
Mjåtveit, Meland Kommune

TEGNINGSINNHOLD

Terrengprofiler, ref situasjonsplan 100

TEGN. NR.

101

TEGNET DATO

25.02.13

SIGN.

ØS

KTR.

PROSJEKTNR.
2012110

MÅL.

1:200

REV.


A

Rev A. Flyttet hus 1mtr NØ 011113



Alver Design
5911 Alversund
922 89 719

MELAND KOMMUNE
 Godteke 11.12.2018
 Saksnr DNT. 365/14
 Reidun J. Lødde
 Sakshansamar e.t.

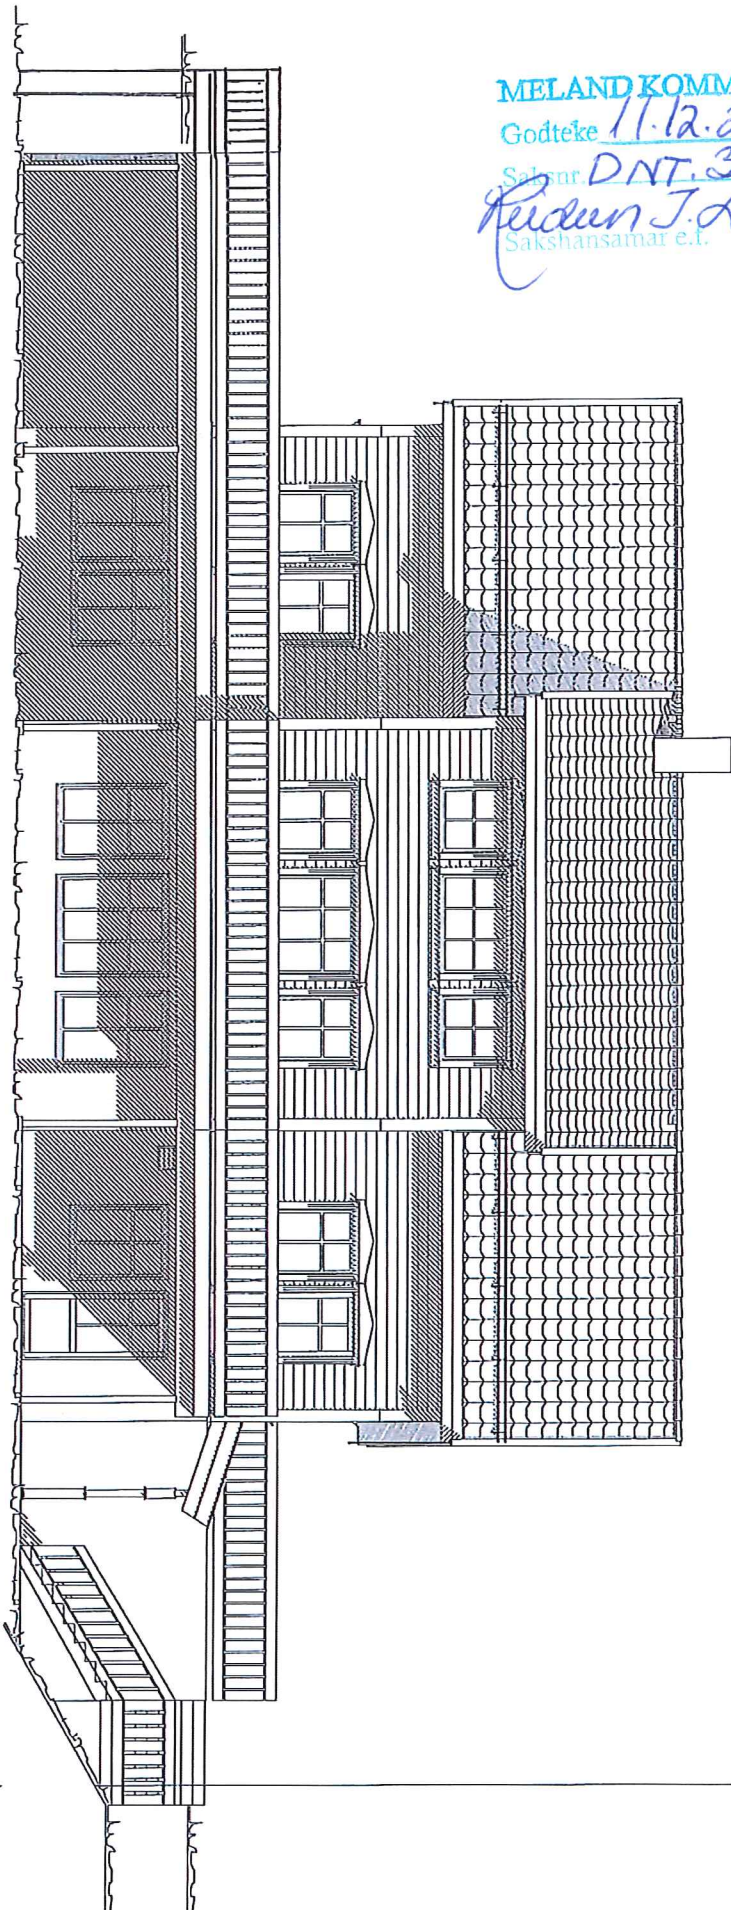

"Nostalgi"
 Spesial

Denne tegning tilhører Bolig Partner AS og kan ikke benyttes uten skriftlig samtykke


A

Endring av balkong

14.02.13 mss

FASADE 1

MÅL 1 : 100

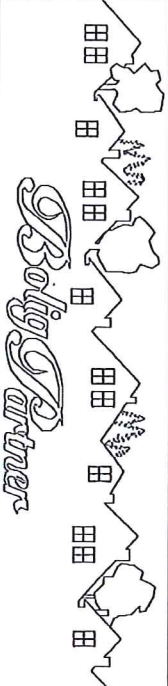

Tiltakshaver :

Geir Olav Toft

Marit Toft

Byggeplass :

Mjåfått, 5918 Frekhaug

Meland kommune

Kundenr.: 941009

Gnr: 22


Bnr: 156

Dato 25.01.13 Sign. MSS

Tegnings Nr. 3883 — 505 A

Rev. 16.10.14 utvidet terrasse
 1,1m i bane mot sørvest


MELAND KOMMUNE
 Godteke 11.12.2014
 Saksnr. DNT. 365/14
 Reidun J. Løbbe
 Sakshansamar e.f.

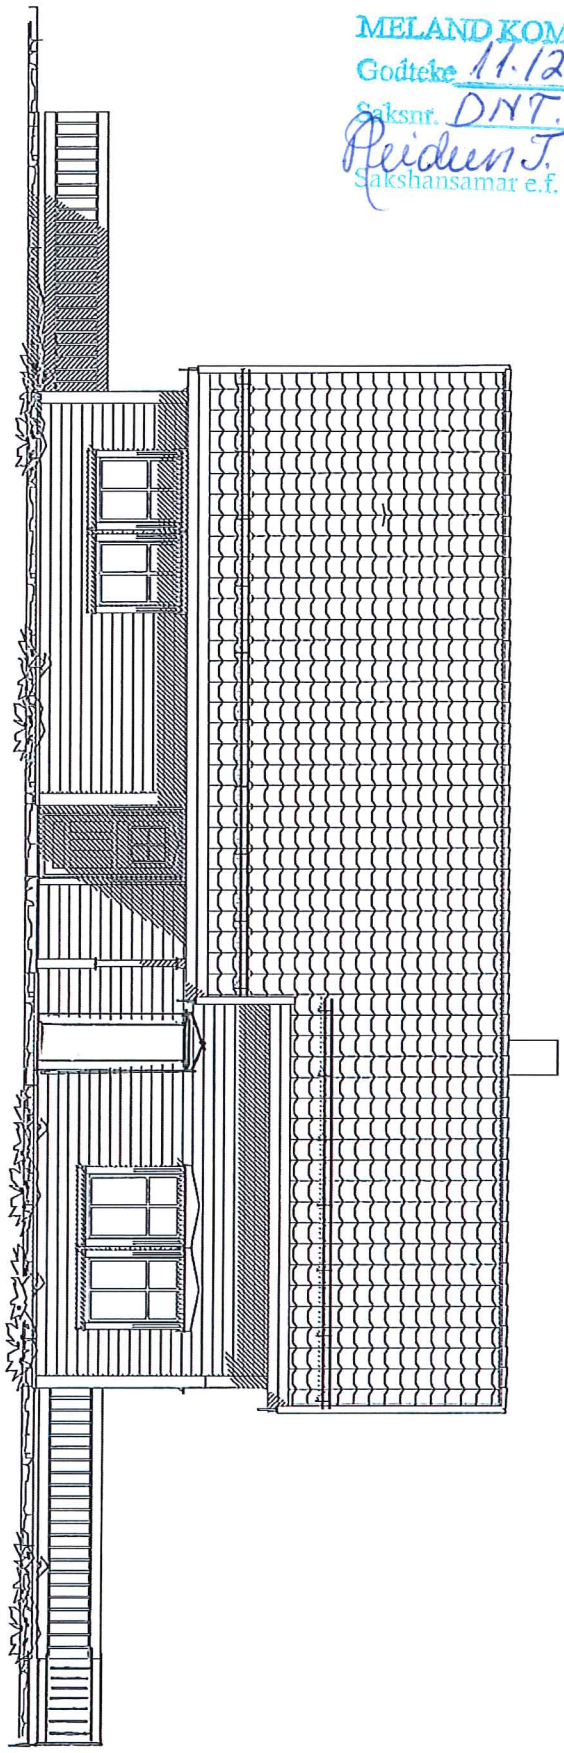

"Nostalgi"
 Special

Denne tegning tilhører Bolig Partner AS og kan ikke benyttes uten skriftlig samtykke

FASADE 3

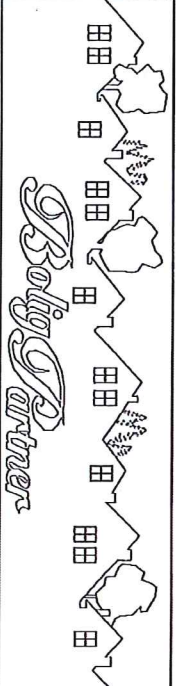

Tiltakshaver:
 Geir Olav Toft
 Marit Toft

Byggeplass:
 Mjåtveit, 5918 Frekhaug

Mjåtveit, 5918 Frekhaug

Meland kommune

Kundenr.: 941009

Gnr: 22

Bnr: 156

MÅL 1 : 100

Dato 25.01.13 Sign. MSS
 Tegnings Nr. 3883 — 507

NYTT VINDU SX21
 REV. 16.10.14 UTVIDET TERRASSE
 11m i h. GAUL MOT SØRVEST