



MELAND KOMMUNE
 Godteke 12-12-14
 Saksnr. 14/660
 Sakshandsamar e.f. TJE

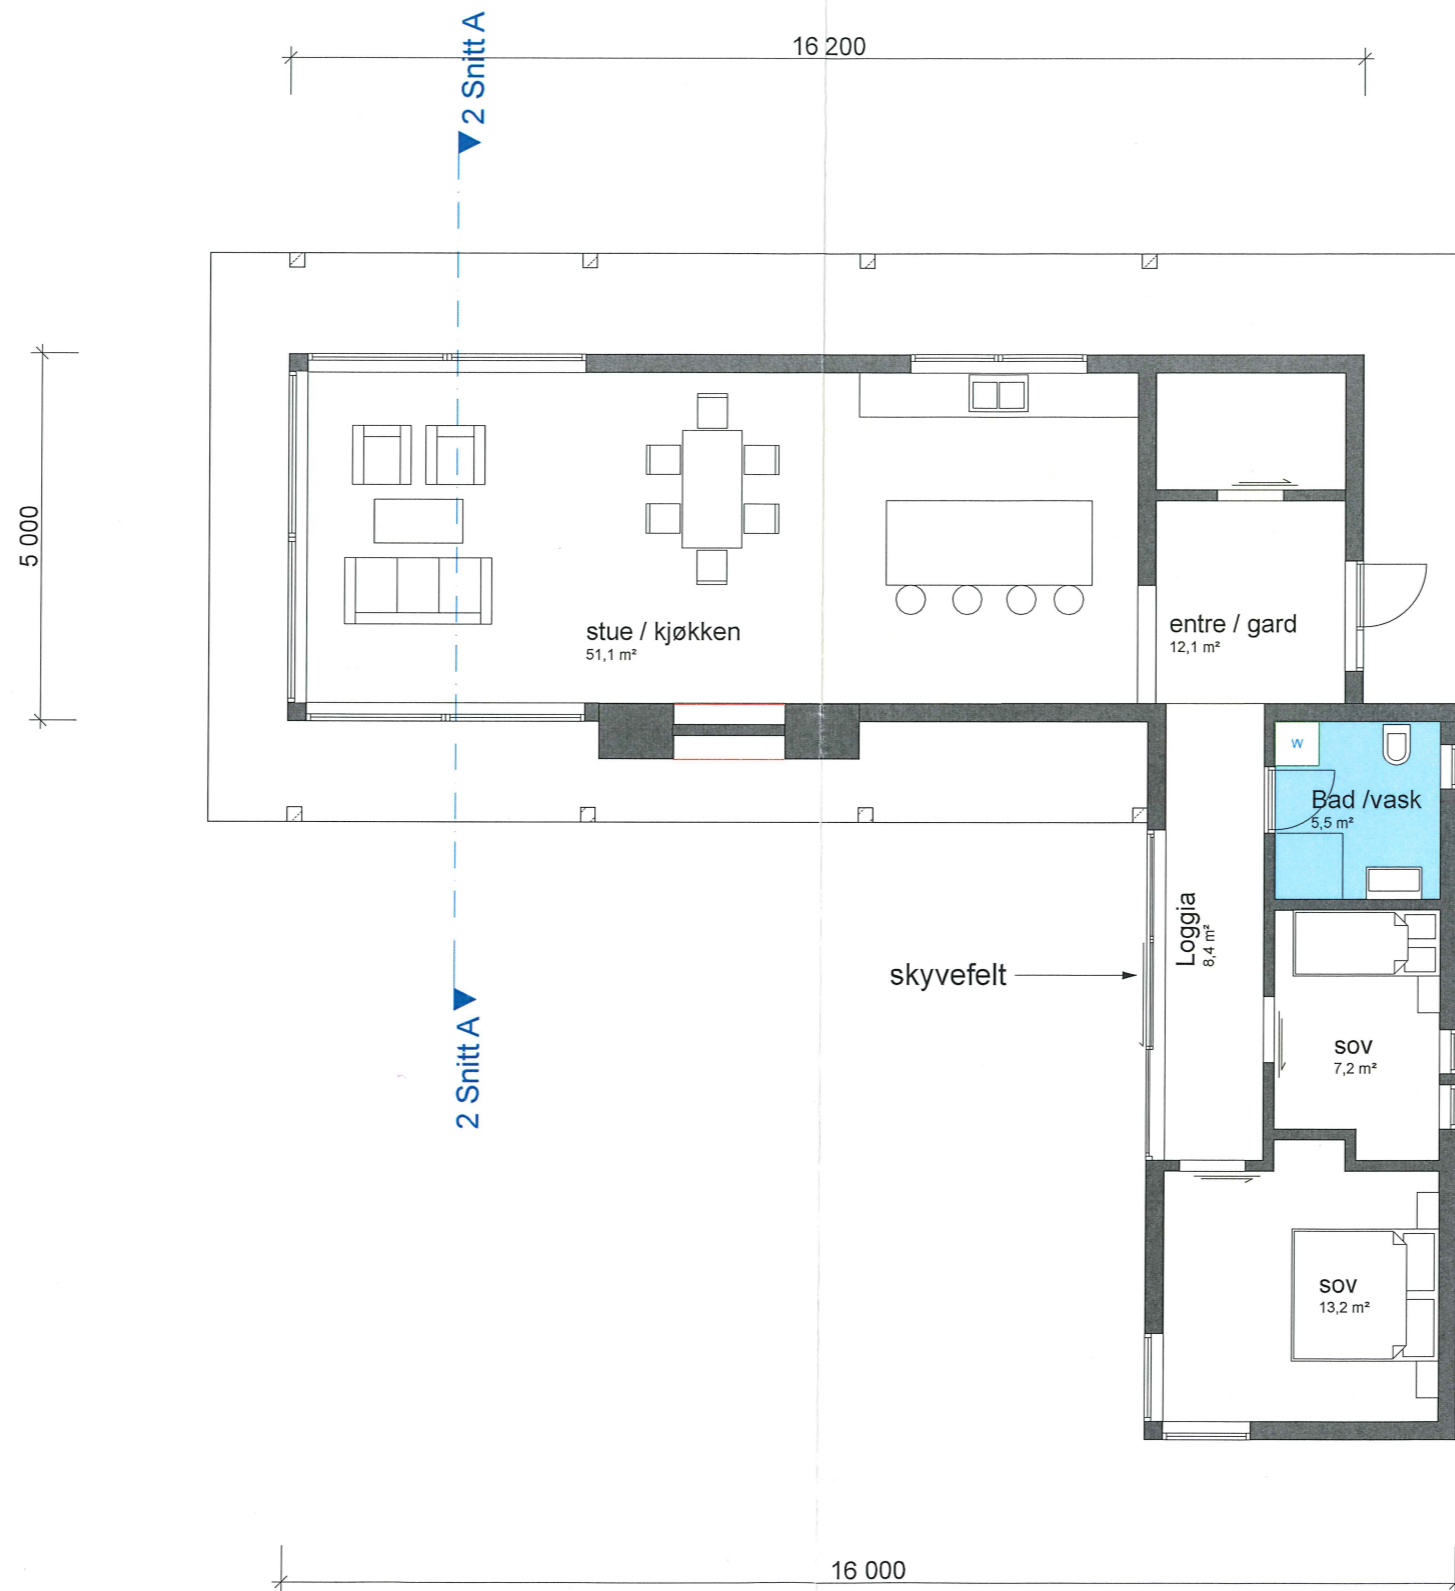

Tiltakshaver	Prosjekt	Tegningsstatus	Tegning.	Mål.	Dato.	Tegn.nr
HARALD SKOGHEIM	FRITIDSBOLIG PÅ EIKELAND	SØKNADSTEGNING	PLAN	1 : 100	29.01.2014	

EIK arkitektur & design as
 Wernersholmvegen 31 5232 Paradis mob.90673909

MELAND KOMMUNE
Godteke 12-12-14
Saksnr. 14/660
Sakshandsamar e.f. TJK

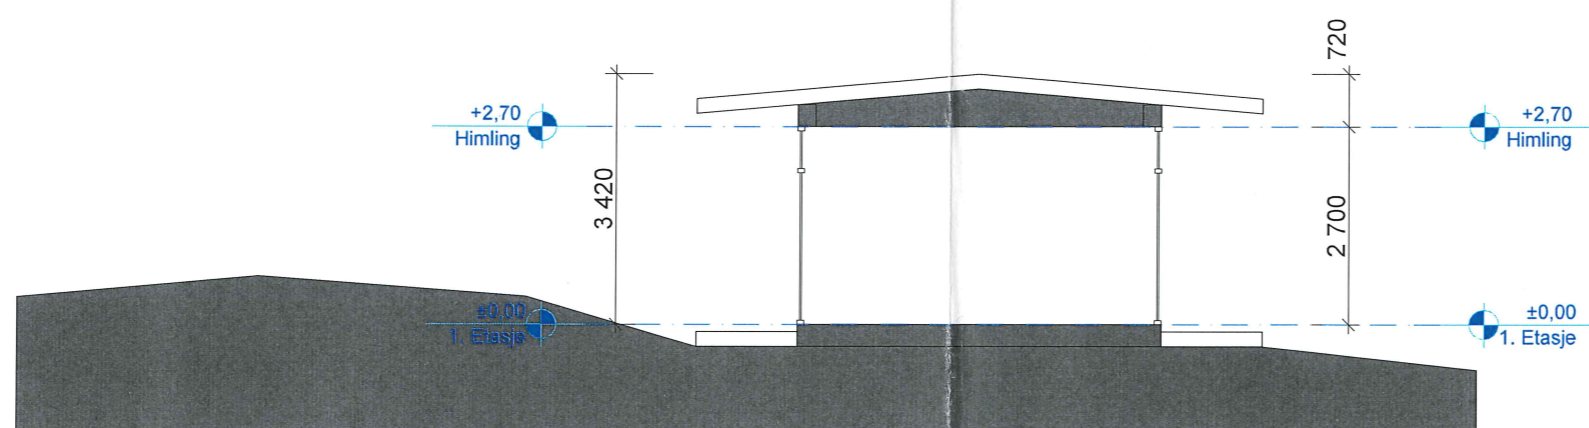

Tiltakshaver	Prosjekt	Tegningsstatus	Tegning.	Mål.	Dato.	Tegn.nr
HARALD SKOGHEIM	FRITIDSBOLIG PÅ EIKELAND	SØKNADSTEGNING	SNITT AA	1 : 100	29.01.2014	



EIK arkitektur & design as
Wernersholmvegen 31 5232 Paradis mob.90673909

MELAND KOMMUNE

Godteke 12-12-14

Saksnr. 14660

Sakshandsamar e.f. TJE

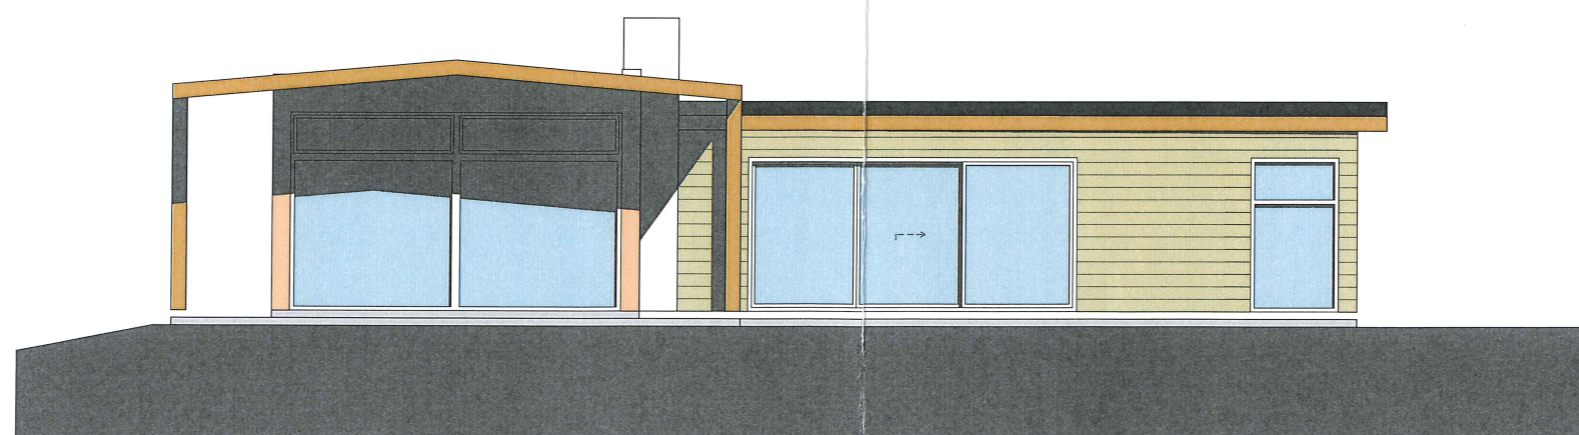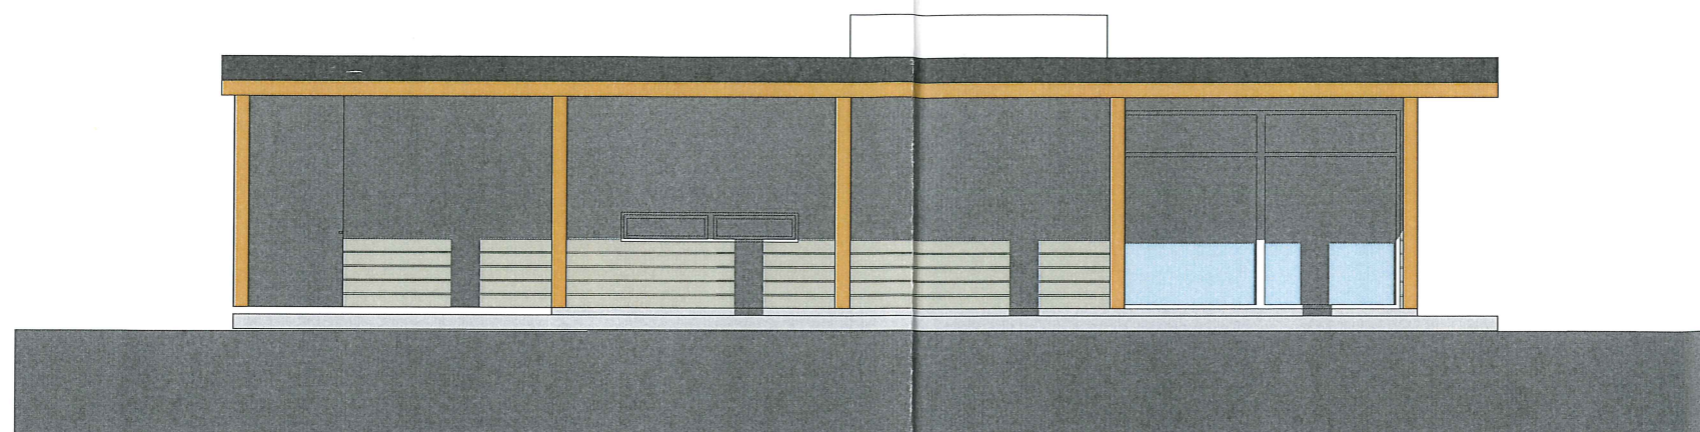

Tiltakshaver

HARALD SKOGHEIM

Prosjekt

FRITIDSBOLIG PÅ EIKELAND

Tegningsstatus

SØKNADSTEGNING

Tegning.

FASADE MOT NORD OG VEST

Mål.

1 : 100

Dato.

29.01.2014

Tegn.nr

EIK arkitektur & design as


Wernersholmvegen 31 5232 Paradis mob.90673909

MELAND KOMMUNE

Godteke 12-12-14

Saksnr. 14/60

Sakshandsamar e.f. TSE

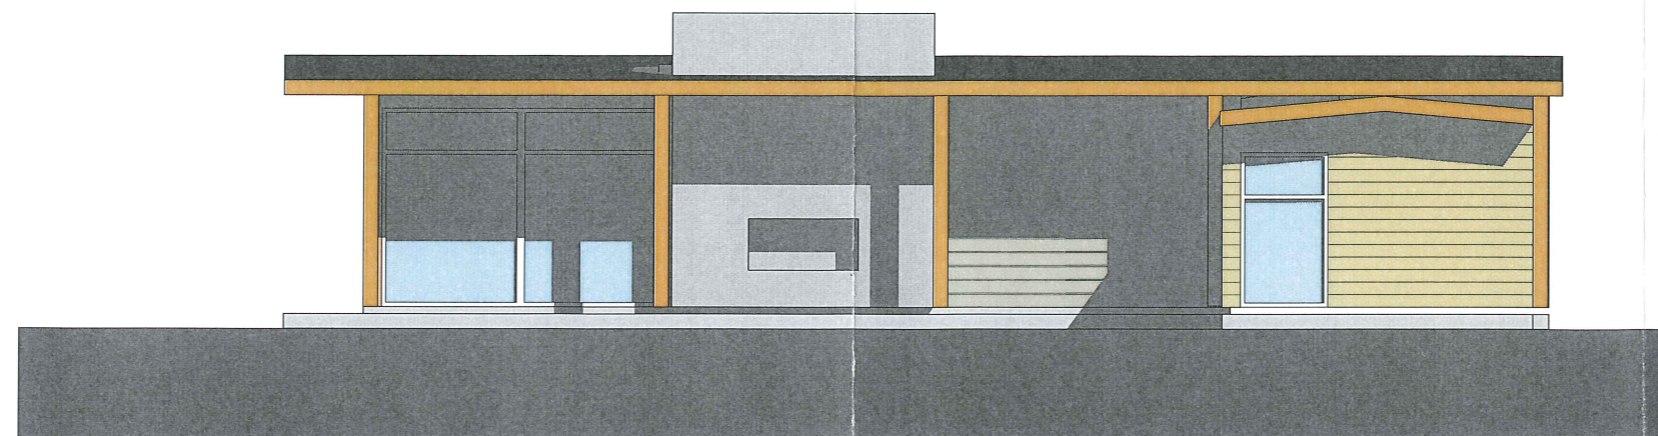

Tiltakshaver

HARALD SKOGHEIM

Prosjekt

FRITIDSBOLIG PÅ EIKELAND

Tegningsstatus

SØKNADSTEGNING

Tegning.

FASADE MOT SØR OG ØST

Mål.

1 : 100

Dato.

29.01.2014

Tegn.nr

EIK arkitektur & design as

Wernerholmvegen 31 5232 Paradis mob.90673909