


VEDLEGG E1

MELAND KOMMUNE
Godteke 29-12-14
Saksnr. 14/4147
Sakshandsamar.e.f. TSE

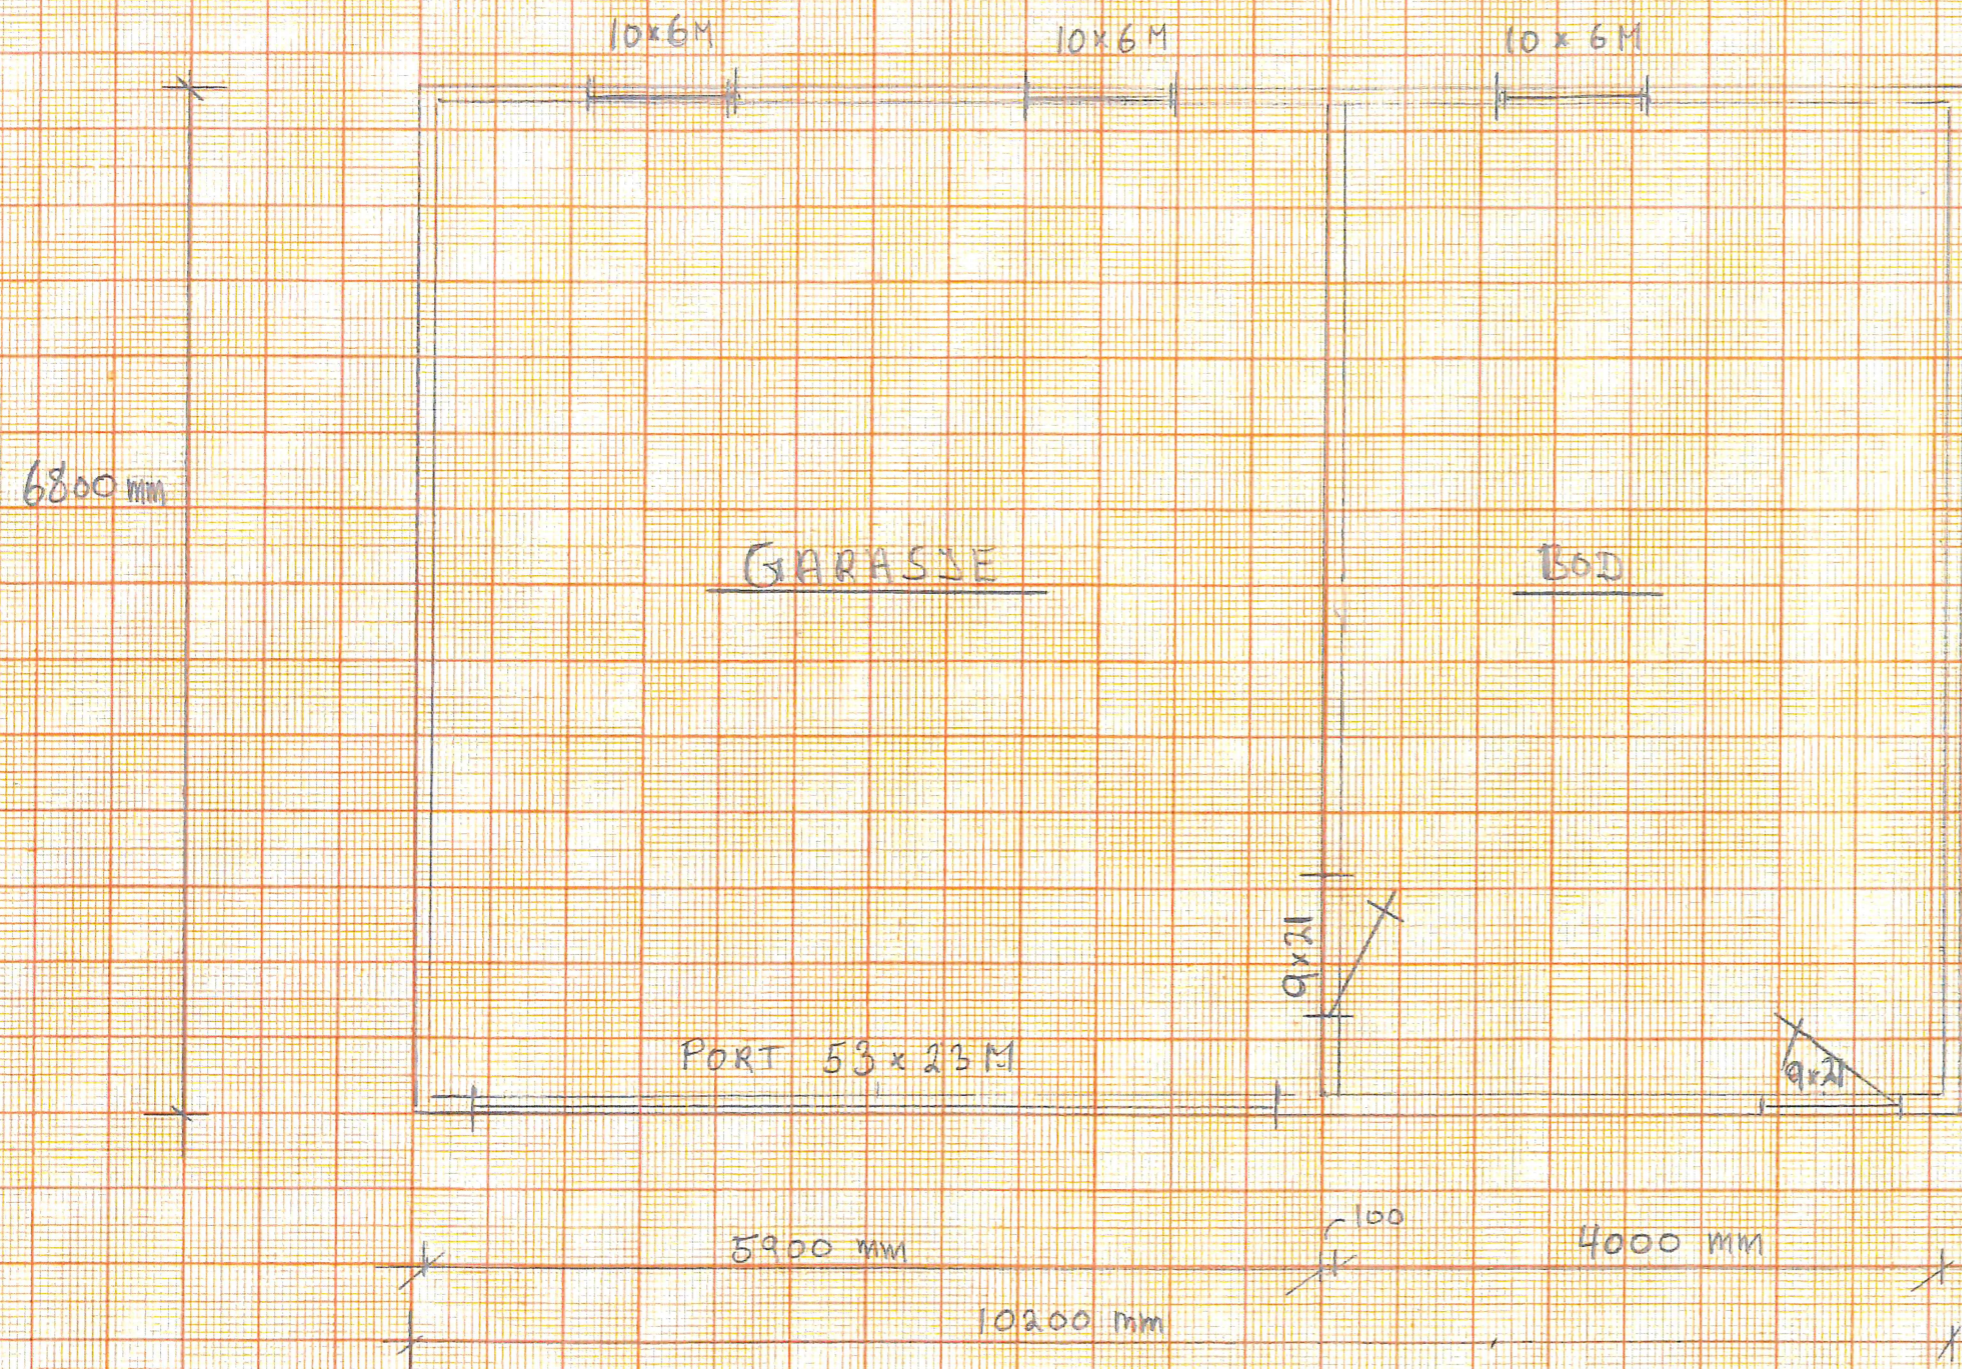

PLAN 1. ETC.

GBUR. 6/63
VESTBYGDVEGEN 106
MÅLESTOKK 1:50
TILTAKSHAVAR = BLON/ÅLHUS