


# VEDLEGG E2.

MELAND KOMMUNE  
Godtce 29-12-14  
Saksnr 14/4147  
Sakshandsamar e.f. TJE

FABRIKK PRODUSERT ÅLTAKSTOL

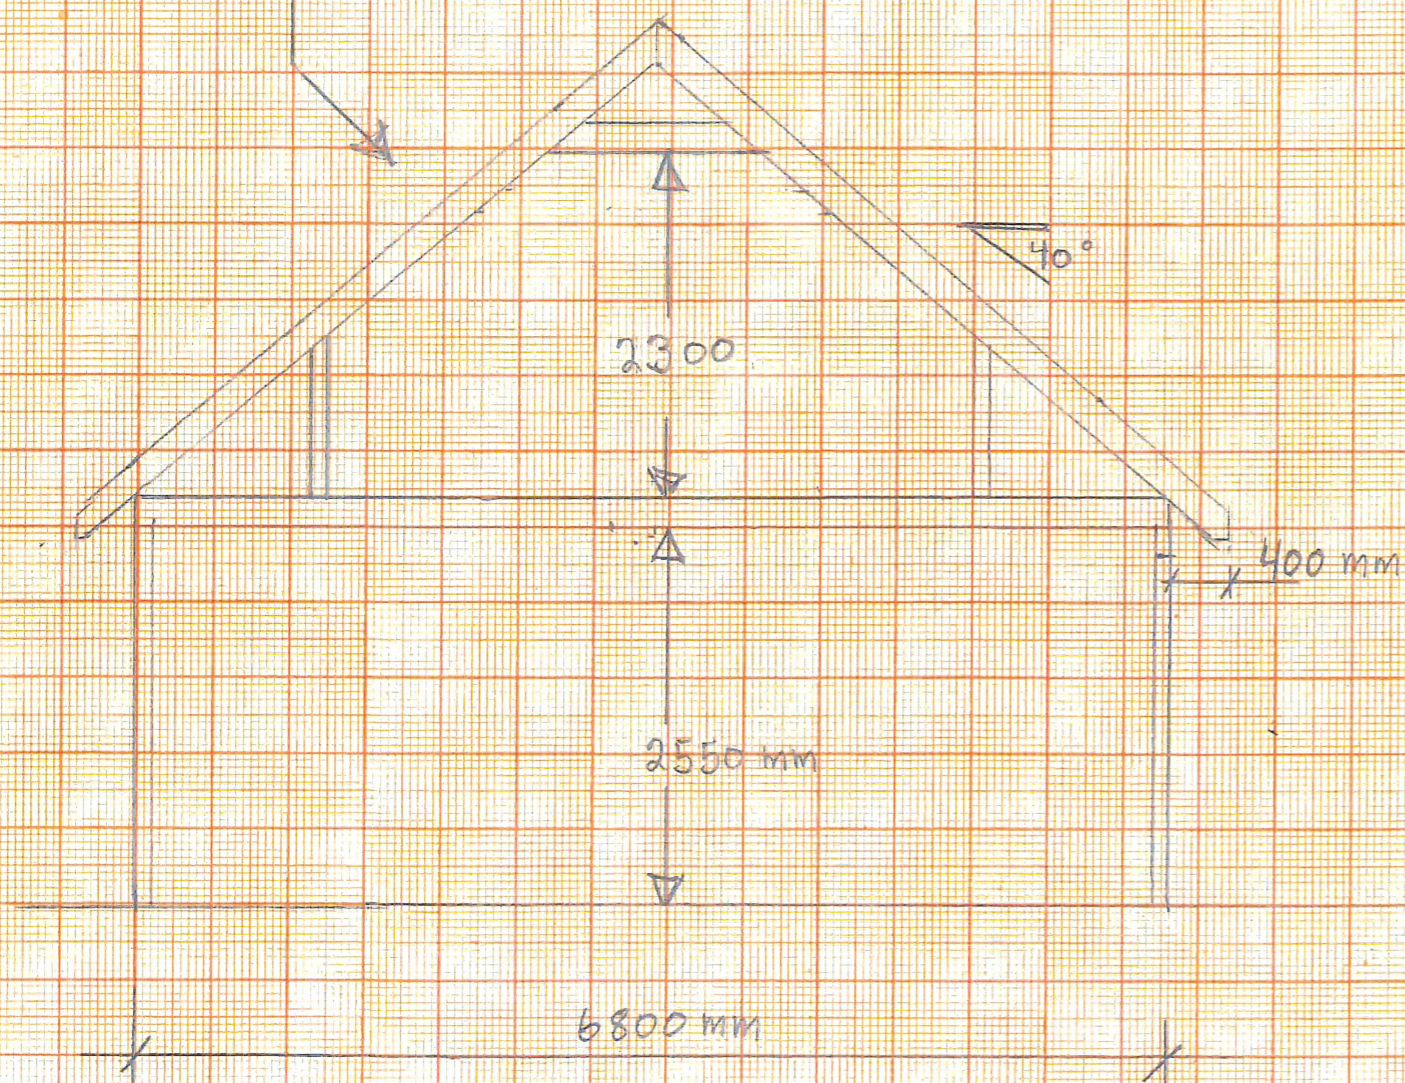

SNITT

GUR 6/63  
VESTBYGDVEGEN 106  
MÅLESTOKK 1:50  
TILTAKSHAVAR: BLUM/ÅLHUS