


VEDLEGG E 4.

MELAND KOMMUNE
Godteke 29-12-19
Saksnr. 14/4147
Sakshandsamar e.f. 188

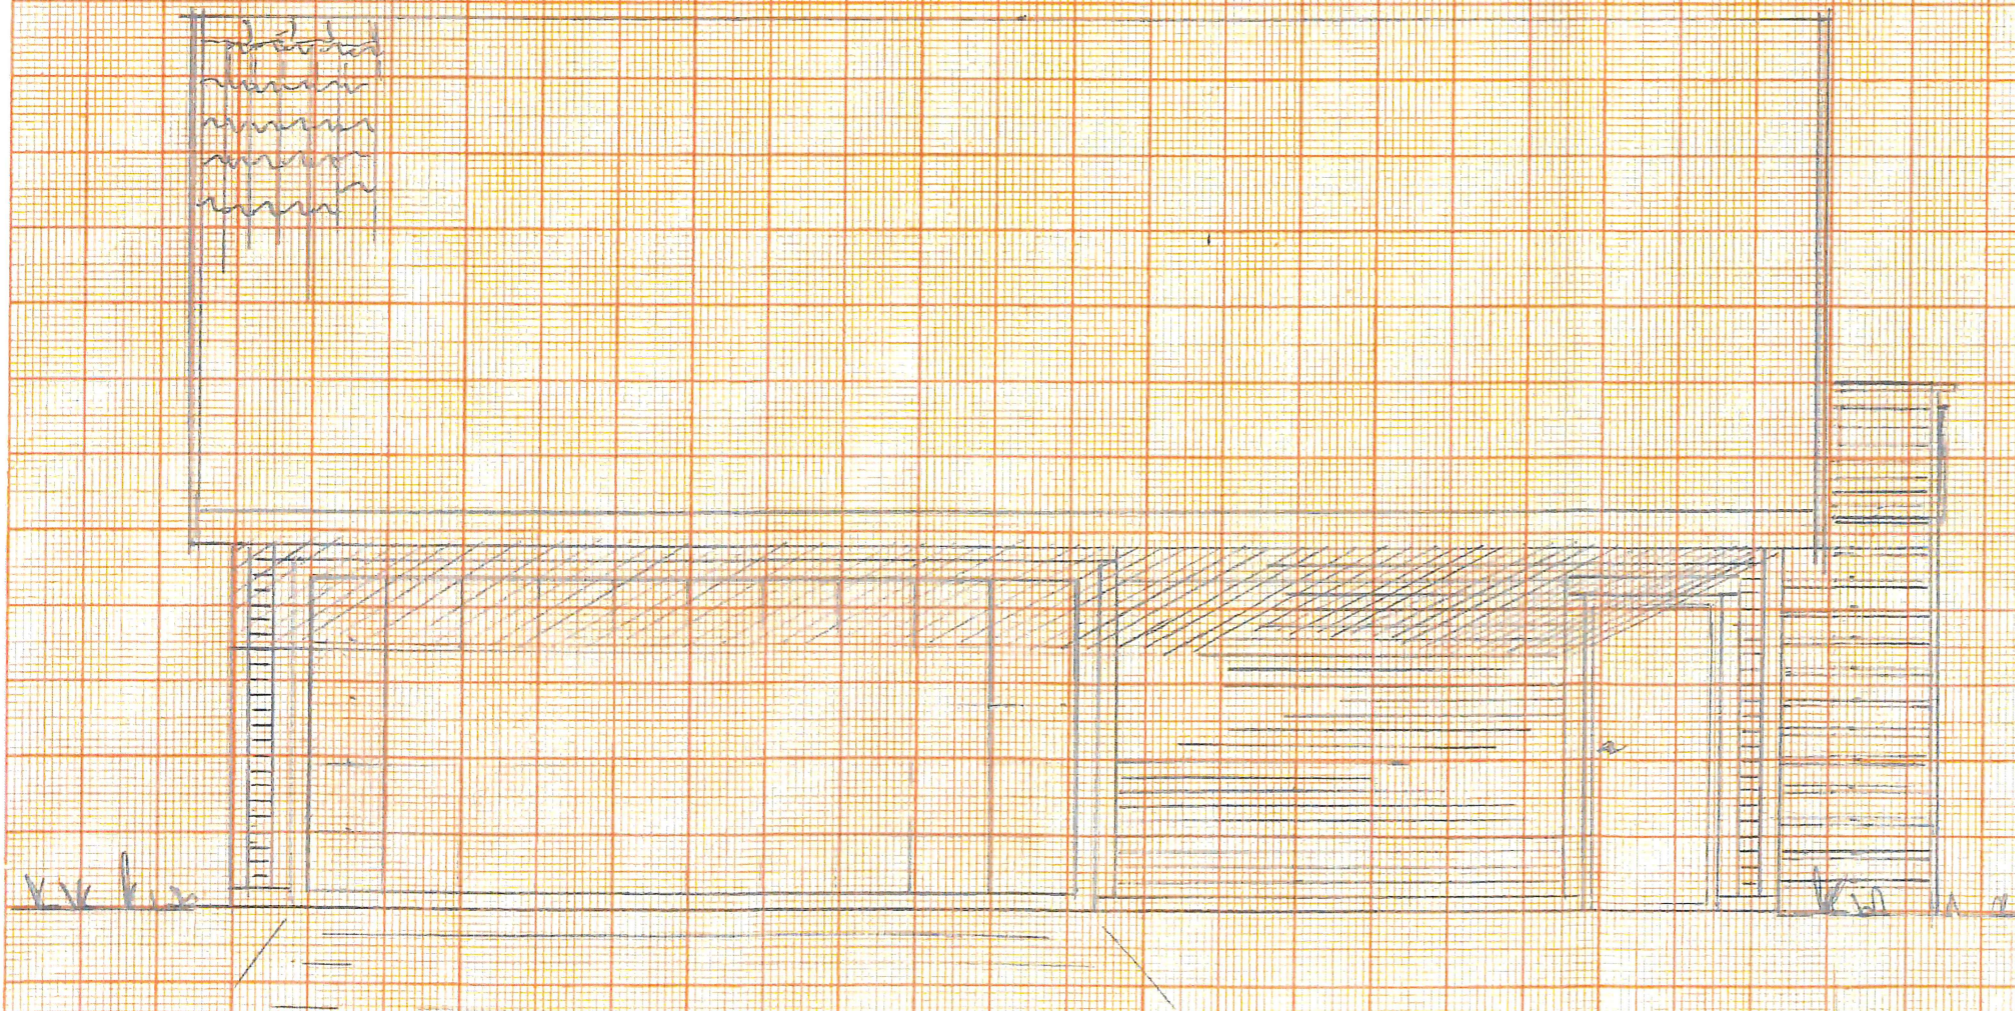

FASADE SØR

GIBUR 6/63
VESTBYGDVEGEN 106
MÅLESTOKK 1:50
TILTAKSHVARE = BLOM/ÅLHUS