

SITUASJONSKART

Gnr/Bnr: 51/ 121,104
Adresse: Lyngnesvegen 11, 5
Eigar/søkar: Hans H Landsvik, Arnt Landsvik

Kvalitet : FKB-B

Gjeldande plan : Kommuneplan
Planformål : Lnf (Tidlegare Disp.)

Vår referanse: Amg

Sign.




MELAND KOMMUNE
Godteke 2012-14
Saksnr. 14/4437



Målestokk: 1:1000
Dato: 24.09.2014

Sakshandsamar e.f. TSK
** Stort på areal fastleggjast ved oppmålingsforretning if vedtak av 30.12.14*

- Gjerde
- Usikker eigedomsgrænse
- Målt eigedomsgrænse
- Bolighus
- Andre bygg

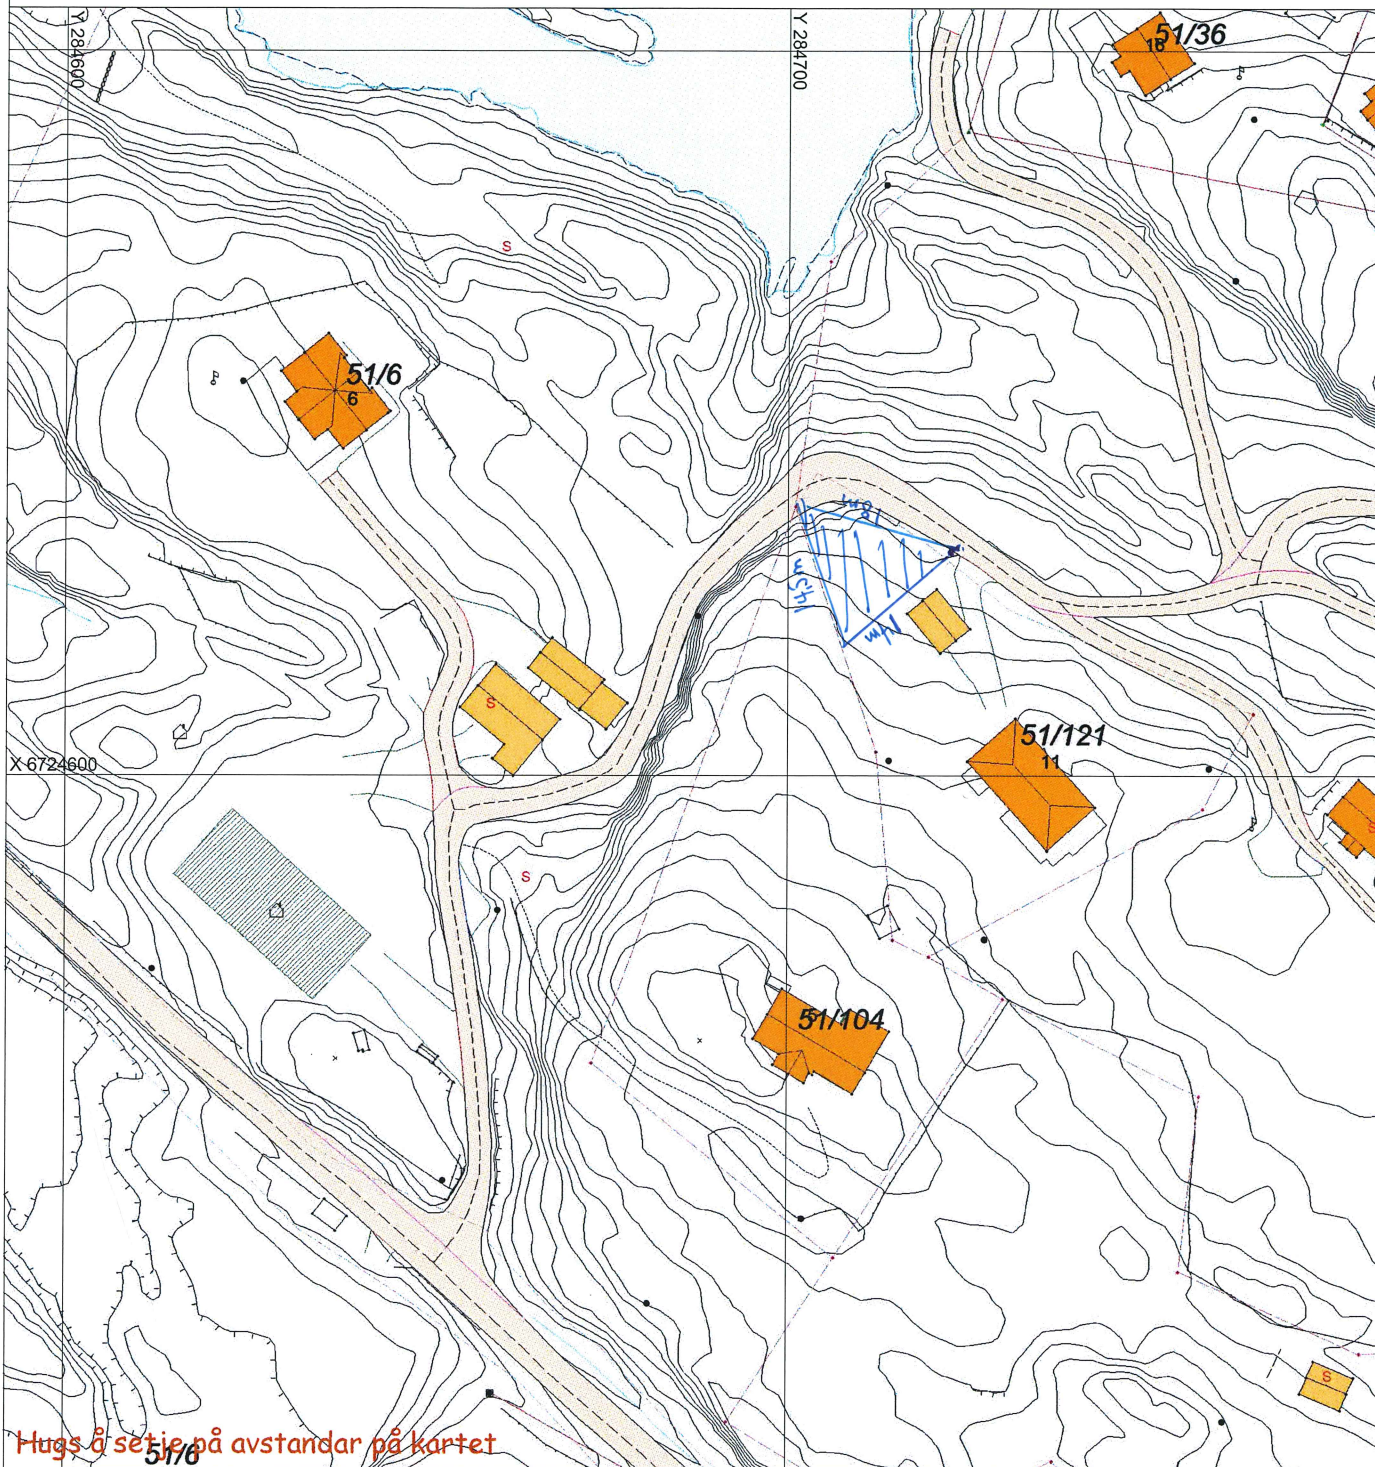

SITUASJONSPLAN

Tiltak

Underskrift Situasjonsplan _____ Dato _____