

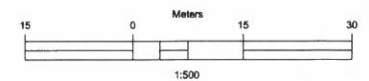
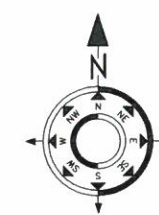
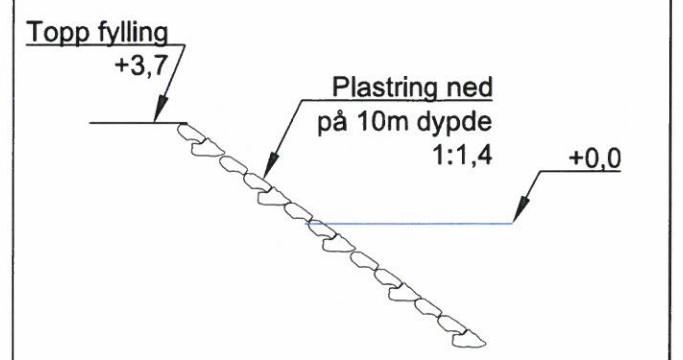
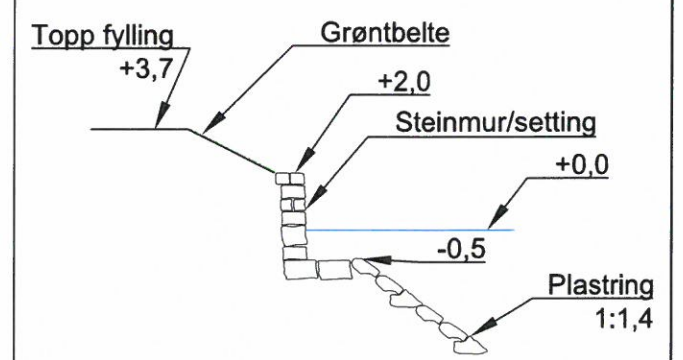
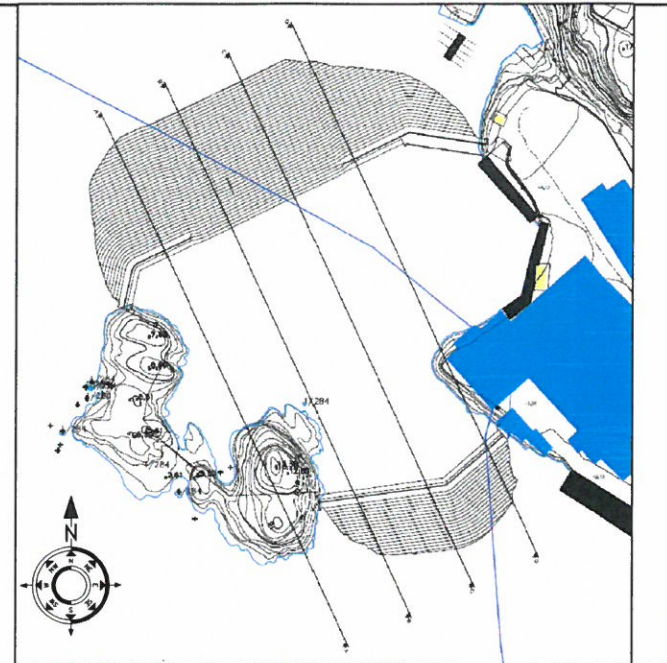
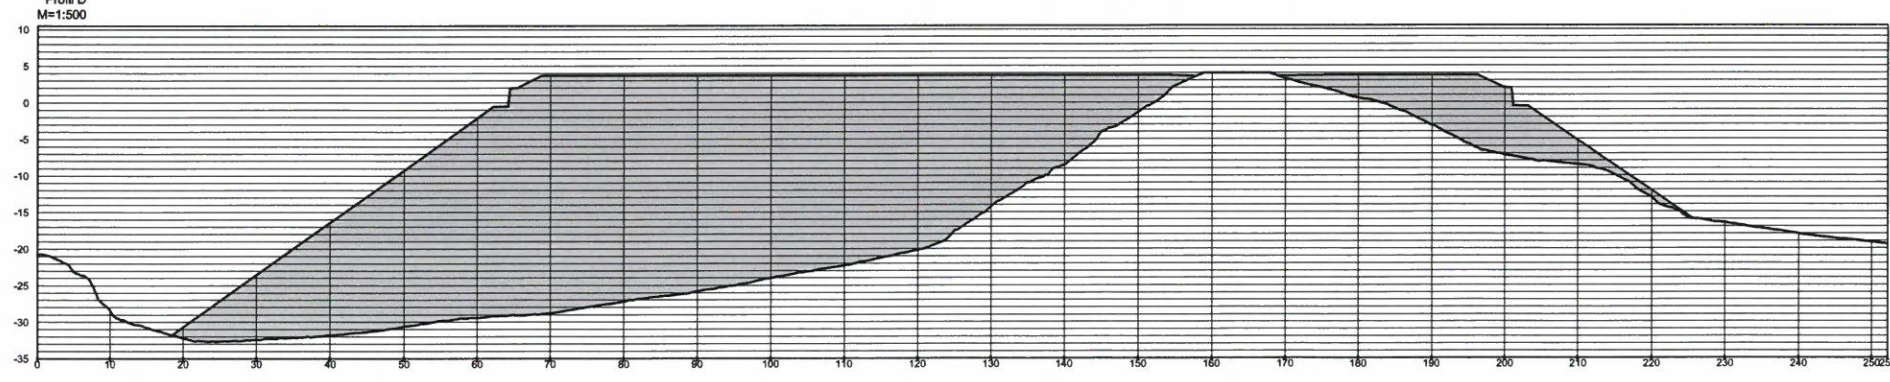
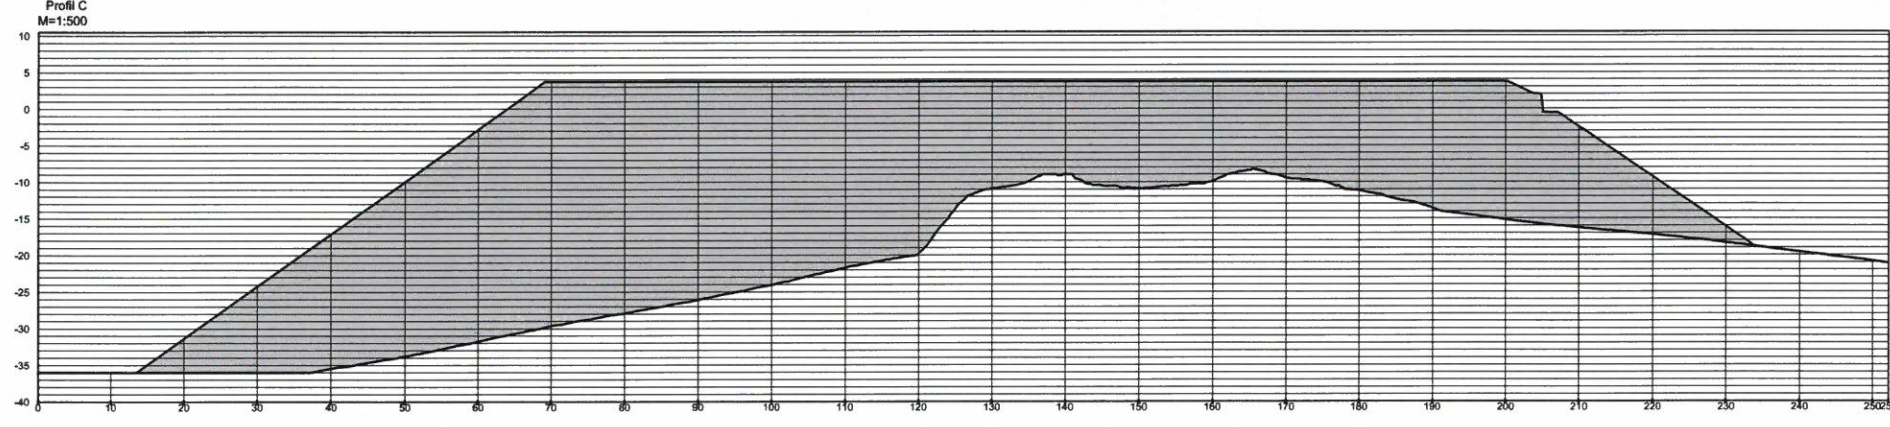


Prinsipp  
Fyllingsavslutning

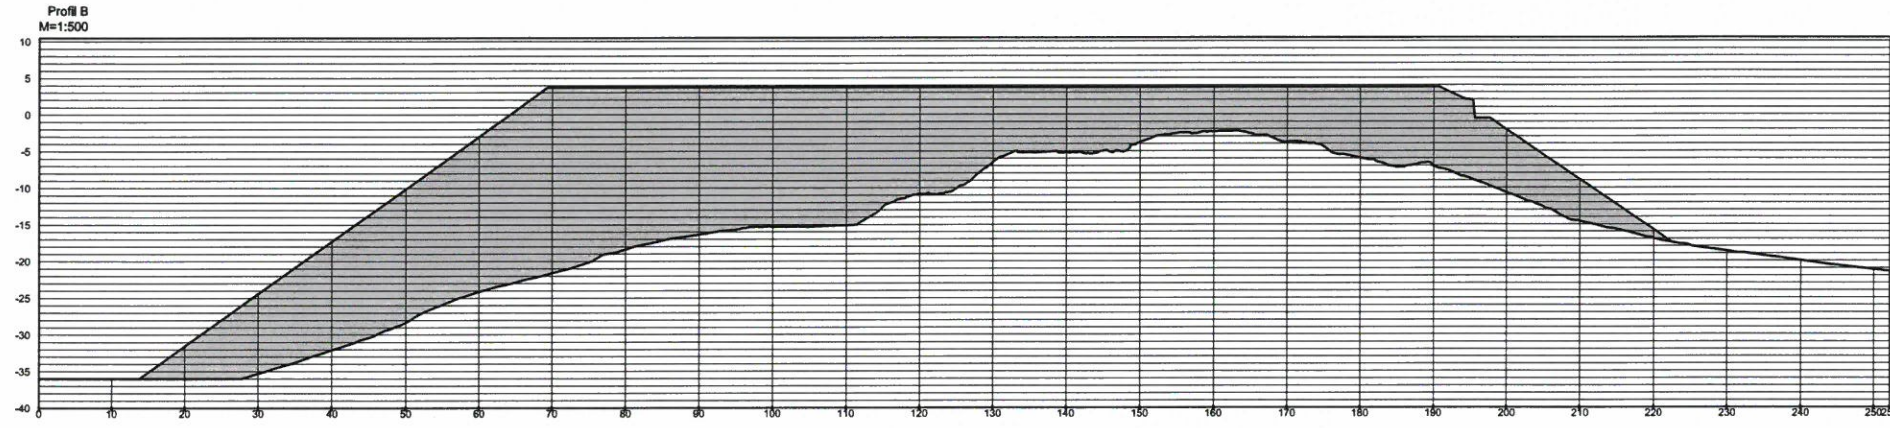


### Nabovarsel VEDLEGG E-1

0	Søknad om tiltak	01.10.2013	HBH	BS	BS
Rev.	Beskrivelse	Dato	Tegn.	Kontr.	Godk.
	Original format		Fag		LARK
	Tegningens filnavn	612417-L02	Nabovarsel.dwg		
	Underlagets filnavn				
Terrengprofiler		Målestokk			
		1: 500			
MULTICONSULT		Dato	Konstr./Tegnet	Kontrollert	Godkjent
		17.9.2013	HBH	BS	BS
		Oppdragsnr.	Tegningsnr.	Rev.	
		612417	L02		0

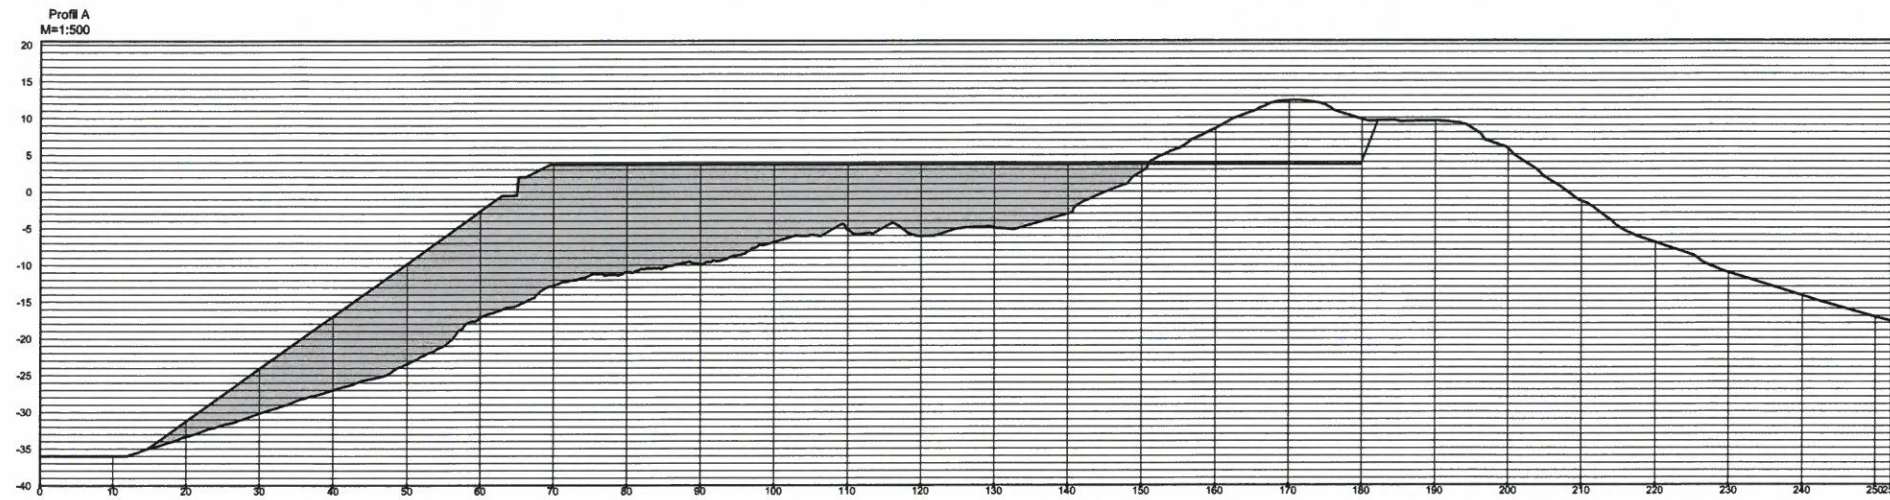


Prinsipp  
Fyllingsavslutning

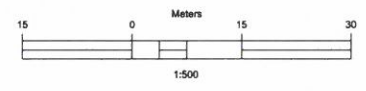


Rammesøknad  
VEDLEGG E-2

0	Søknad om tiltak	29.10.2013	HBH	BS	BS
Rev.	Beskrivelse	Dato	Tegn.	Kontr.	Godk.
		Original format	Fag	LARK	
	Frank Mohn Flatøy AS	Tegningens filnavn	612417-L02_profiler.dwg		
	Utfylling ved Gudmundsholmen	Underleggets filnavn			
	Terrangprofiler	Målestokk	1:500		
		Dato	Konstr./Tegnet	Kontrollert	Godkjent
		17.9.2013	HBH	BS	BS
		Oppdragsnr.	Tegningnr.	Rev.	
		612417	L02	0	

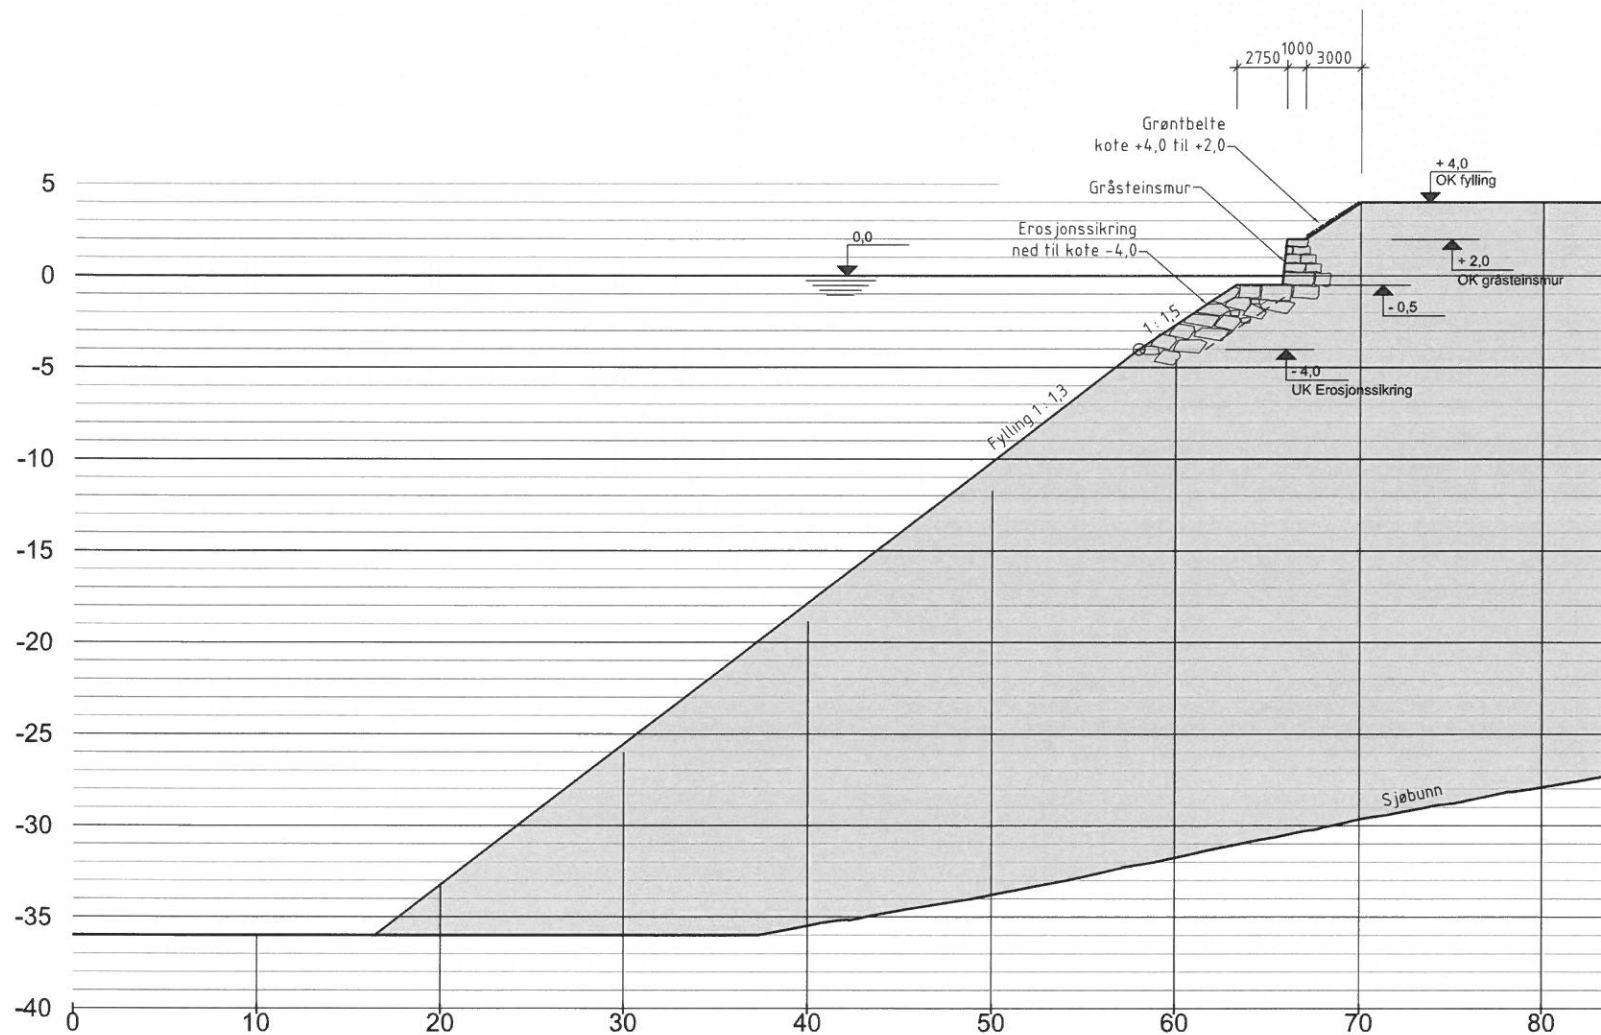

Snitt fylling med gråsteinsmur og erosjonssikring

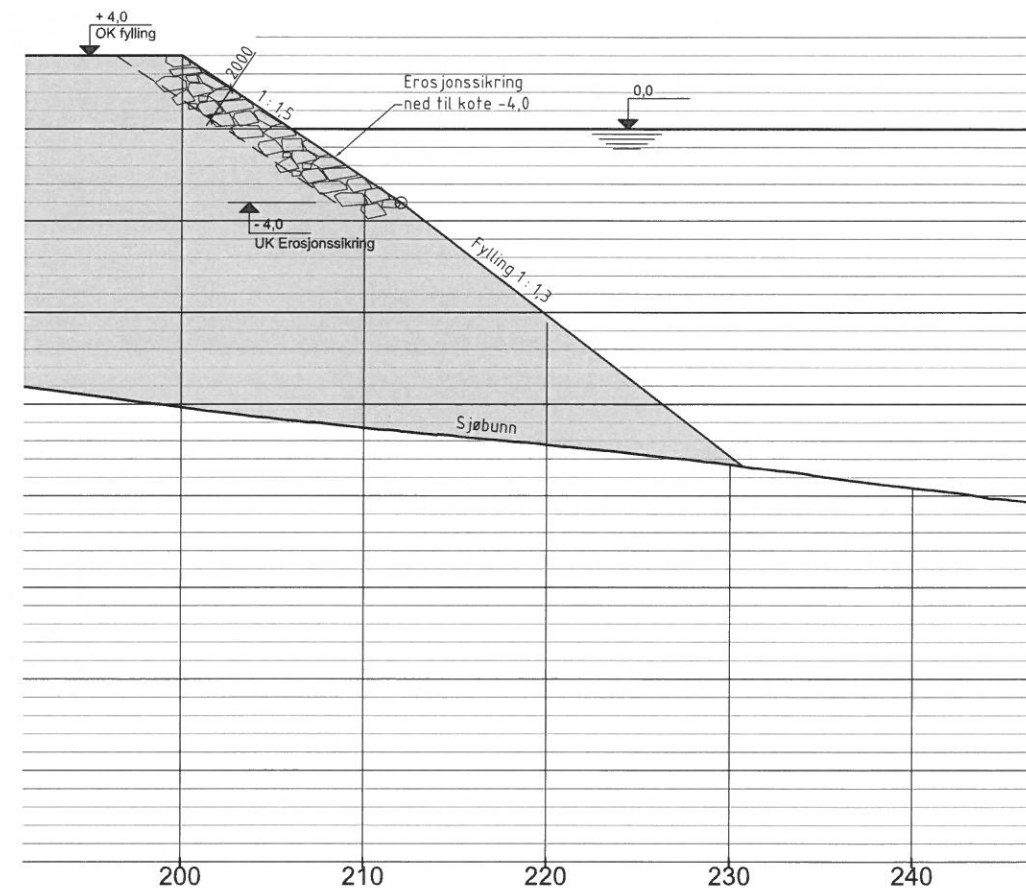

Snitt fylling med erosjonssikring

Rev.	Oppdater./ Endret risikobeskrivelse	Endr. liste	Date	30.04.13	OdS	SB	SB
Rev.	Beskrivelse	Original format	Fag	Kontr.	Godt.		
	FRANK MOHN FLATØY AS	A1	RIB				
	Utfylling ved Gudmundsholmen	Status	Søknad				
	Snitt fylling	Målestokk	1:200 (A1)				
	<b>VEDLEGG E3</b>	Målestokk	1:400 (A3)				
	MULTICONSULT	Date	29.10.2013	Konstr./Tegnet	OdS	Kontrollert	SB
	www.multiconsult.no	Oppdragsnr.	612417	Tegningsnr.	18	301	Rev.
							1