


Frank Mohn Flatøy  
 Utfylling ved Gudmundsholmen


Oversiktskart /med eksist. plankart og fylling i sjø

VEDLEGG F1

Multiconsult

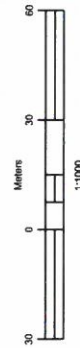

Prosjektnr.: 612417      Dato: 30.10.13      Målestokk 1:1000 /A1

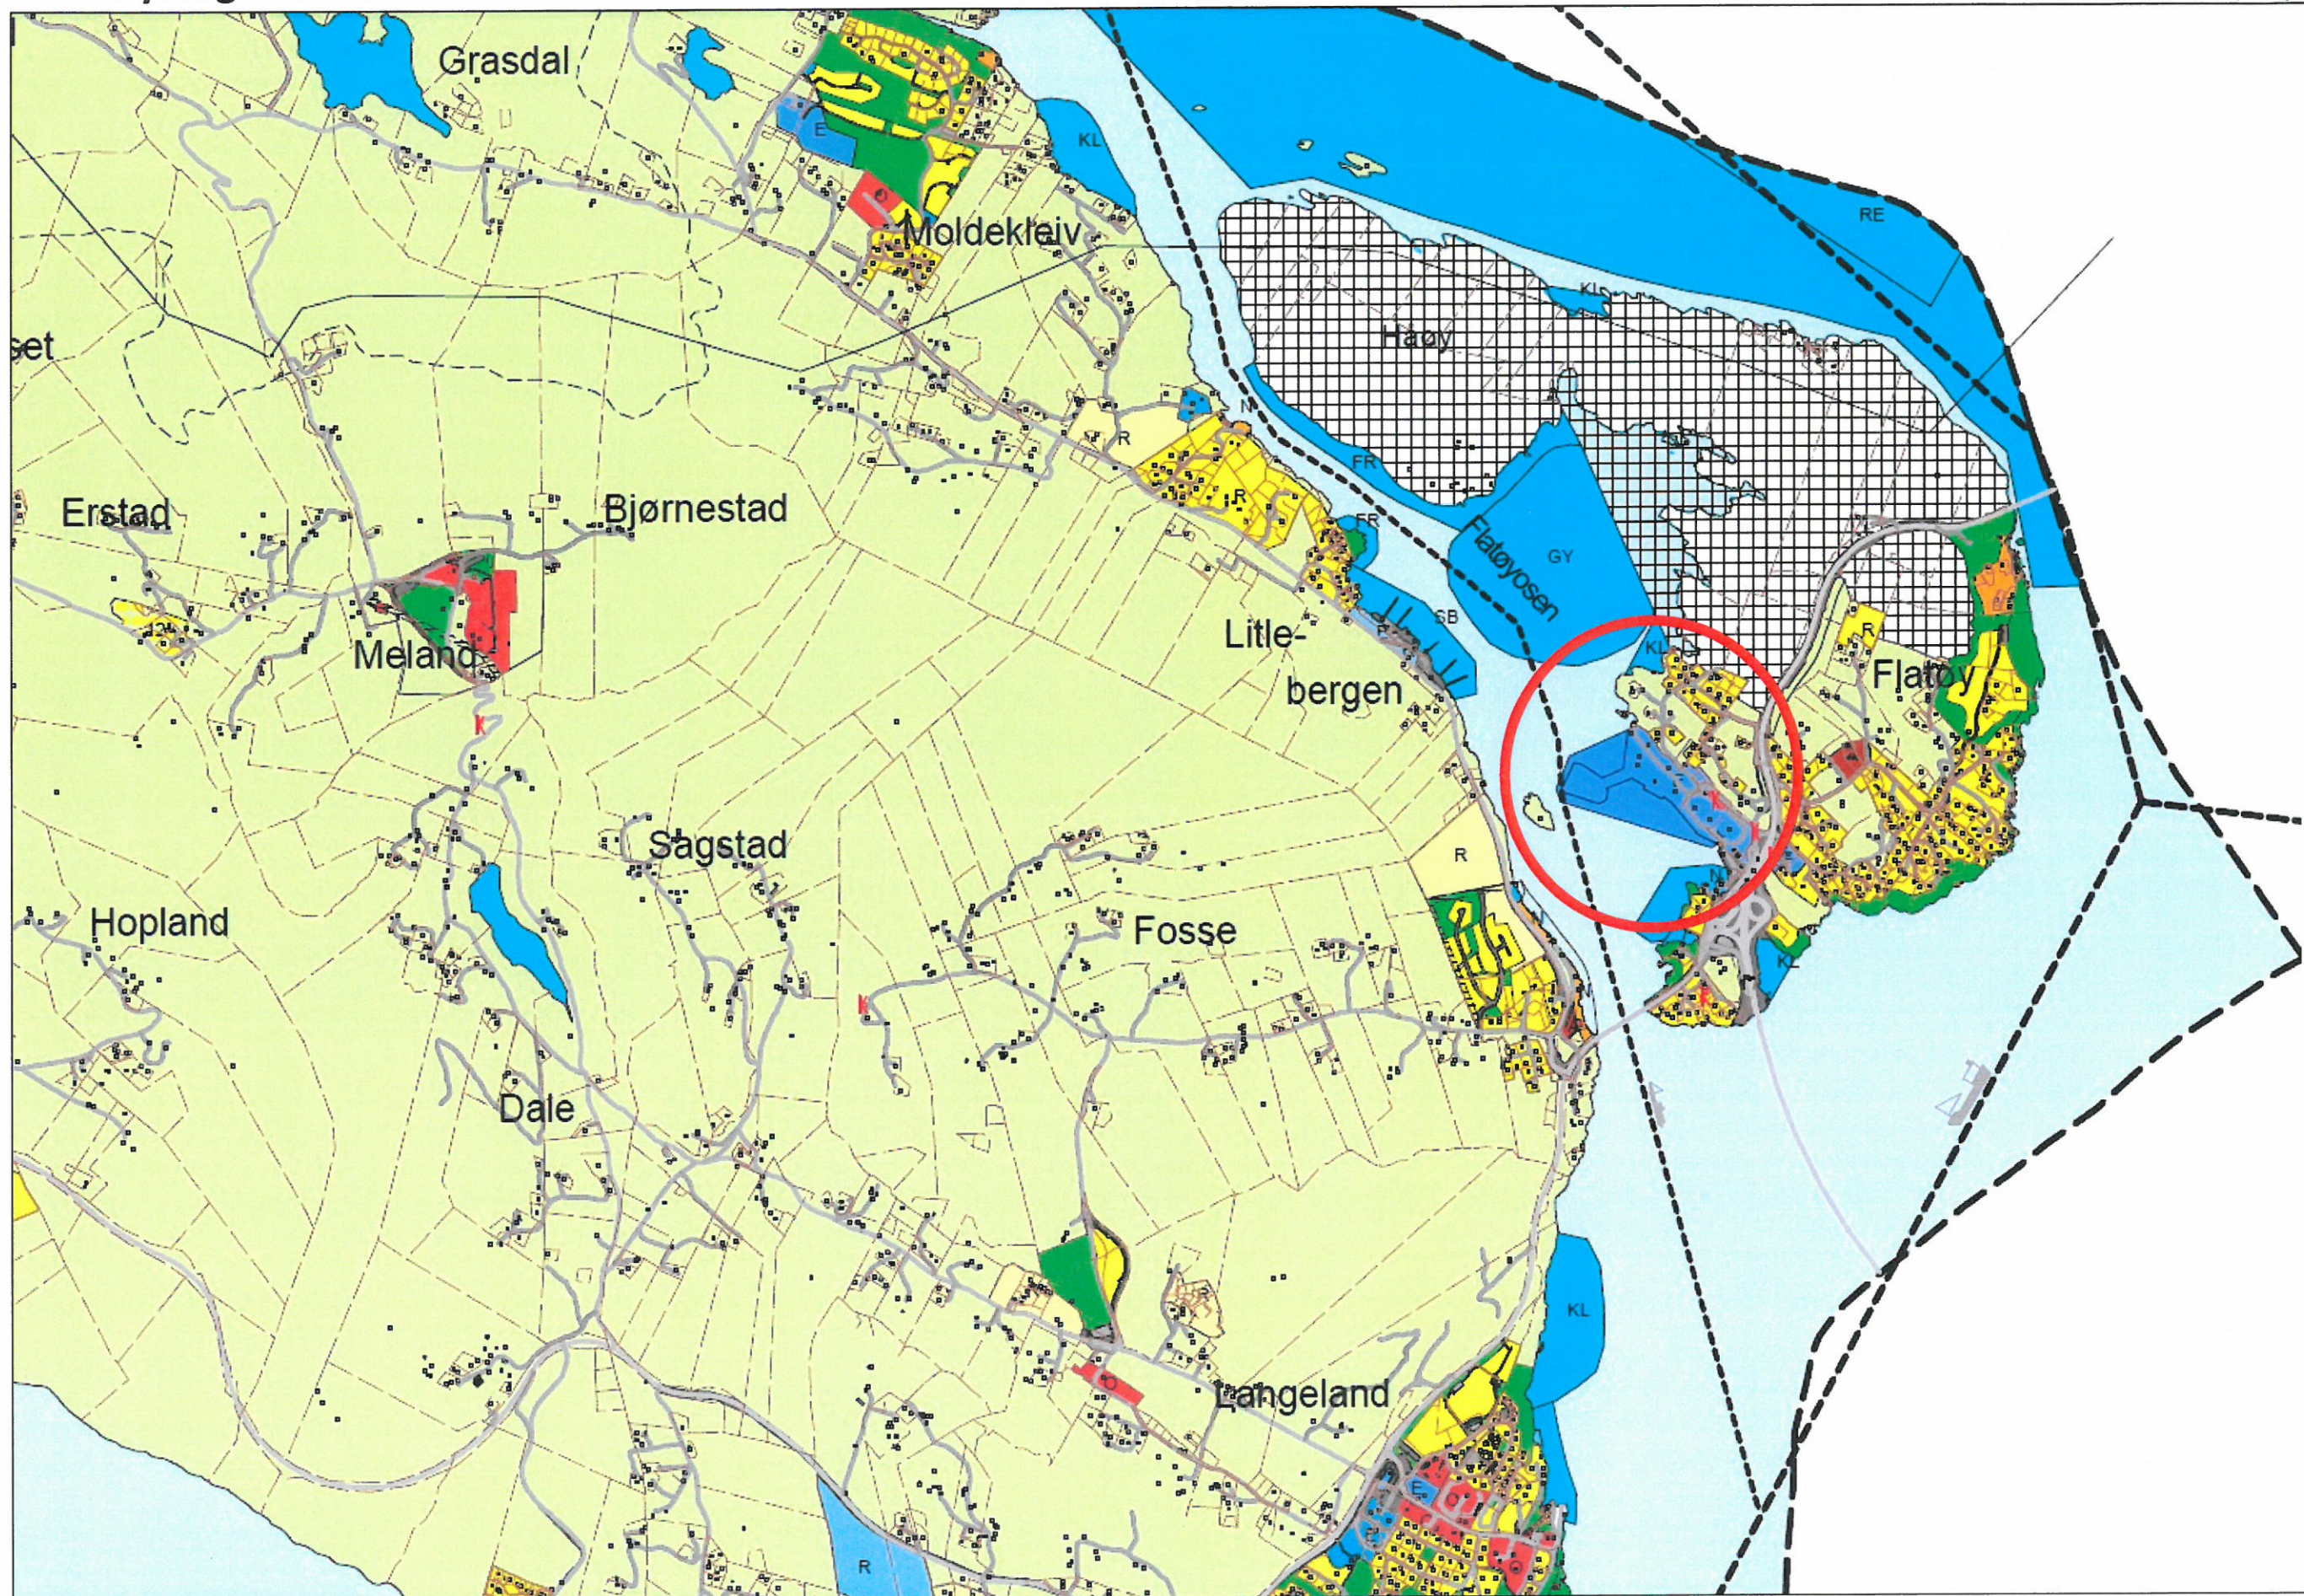



Sett fra sør - eksisterende situasjon



Sett fra sør - ny situasjon



Sett fra Krossnessundbrua- eksisterende situasjon



Sett fra Krossnessundbrua - ny situasjon



Sett fra nord - eksisterende situasjon



Sett fra nord - ny situasjon