

Frank Mohn Flatøy

Utfylling ved Gudmundsholmen

Oversiktskart /med eksist. plankart og fylling i sjø


VEDLEGG F1


**Multiconsult**

Prosjektnr.: 612417

Dato: 30.10.13

Målestokk 1:1000 /A1

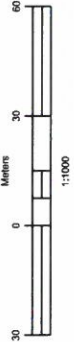

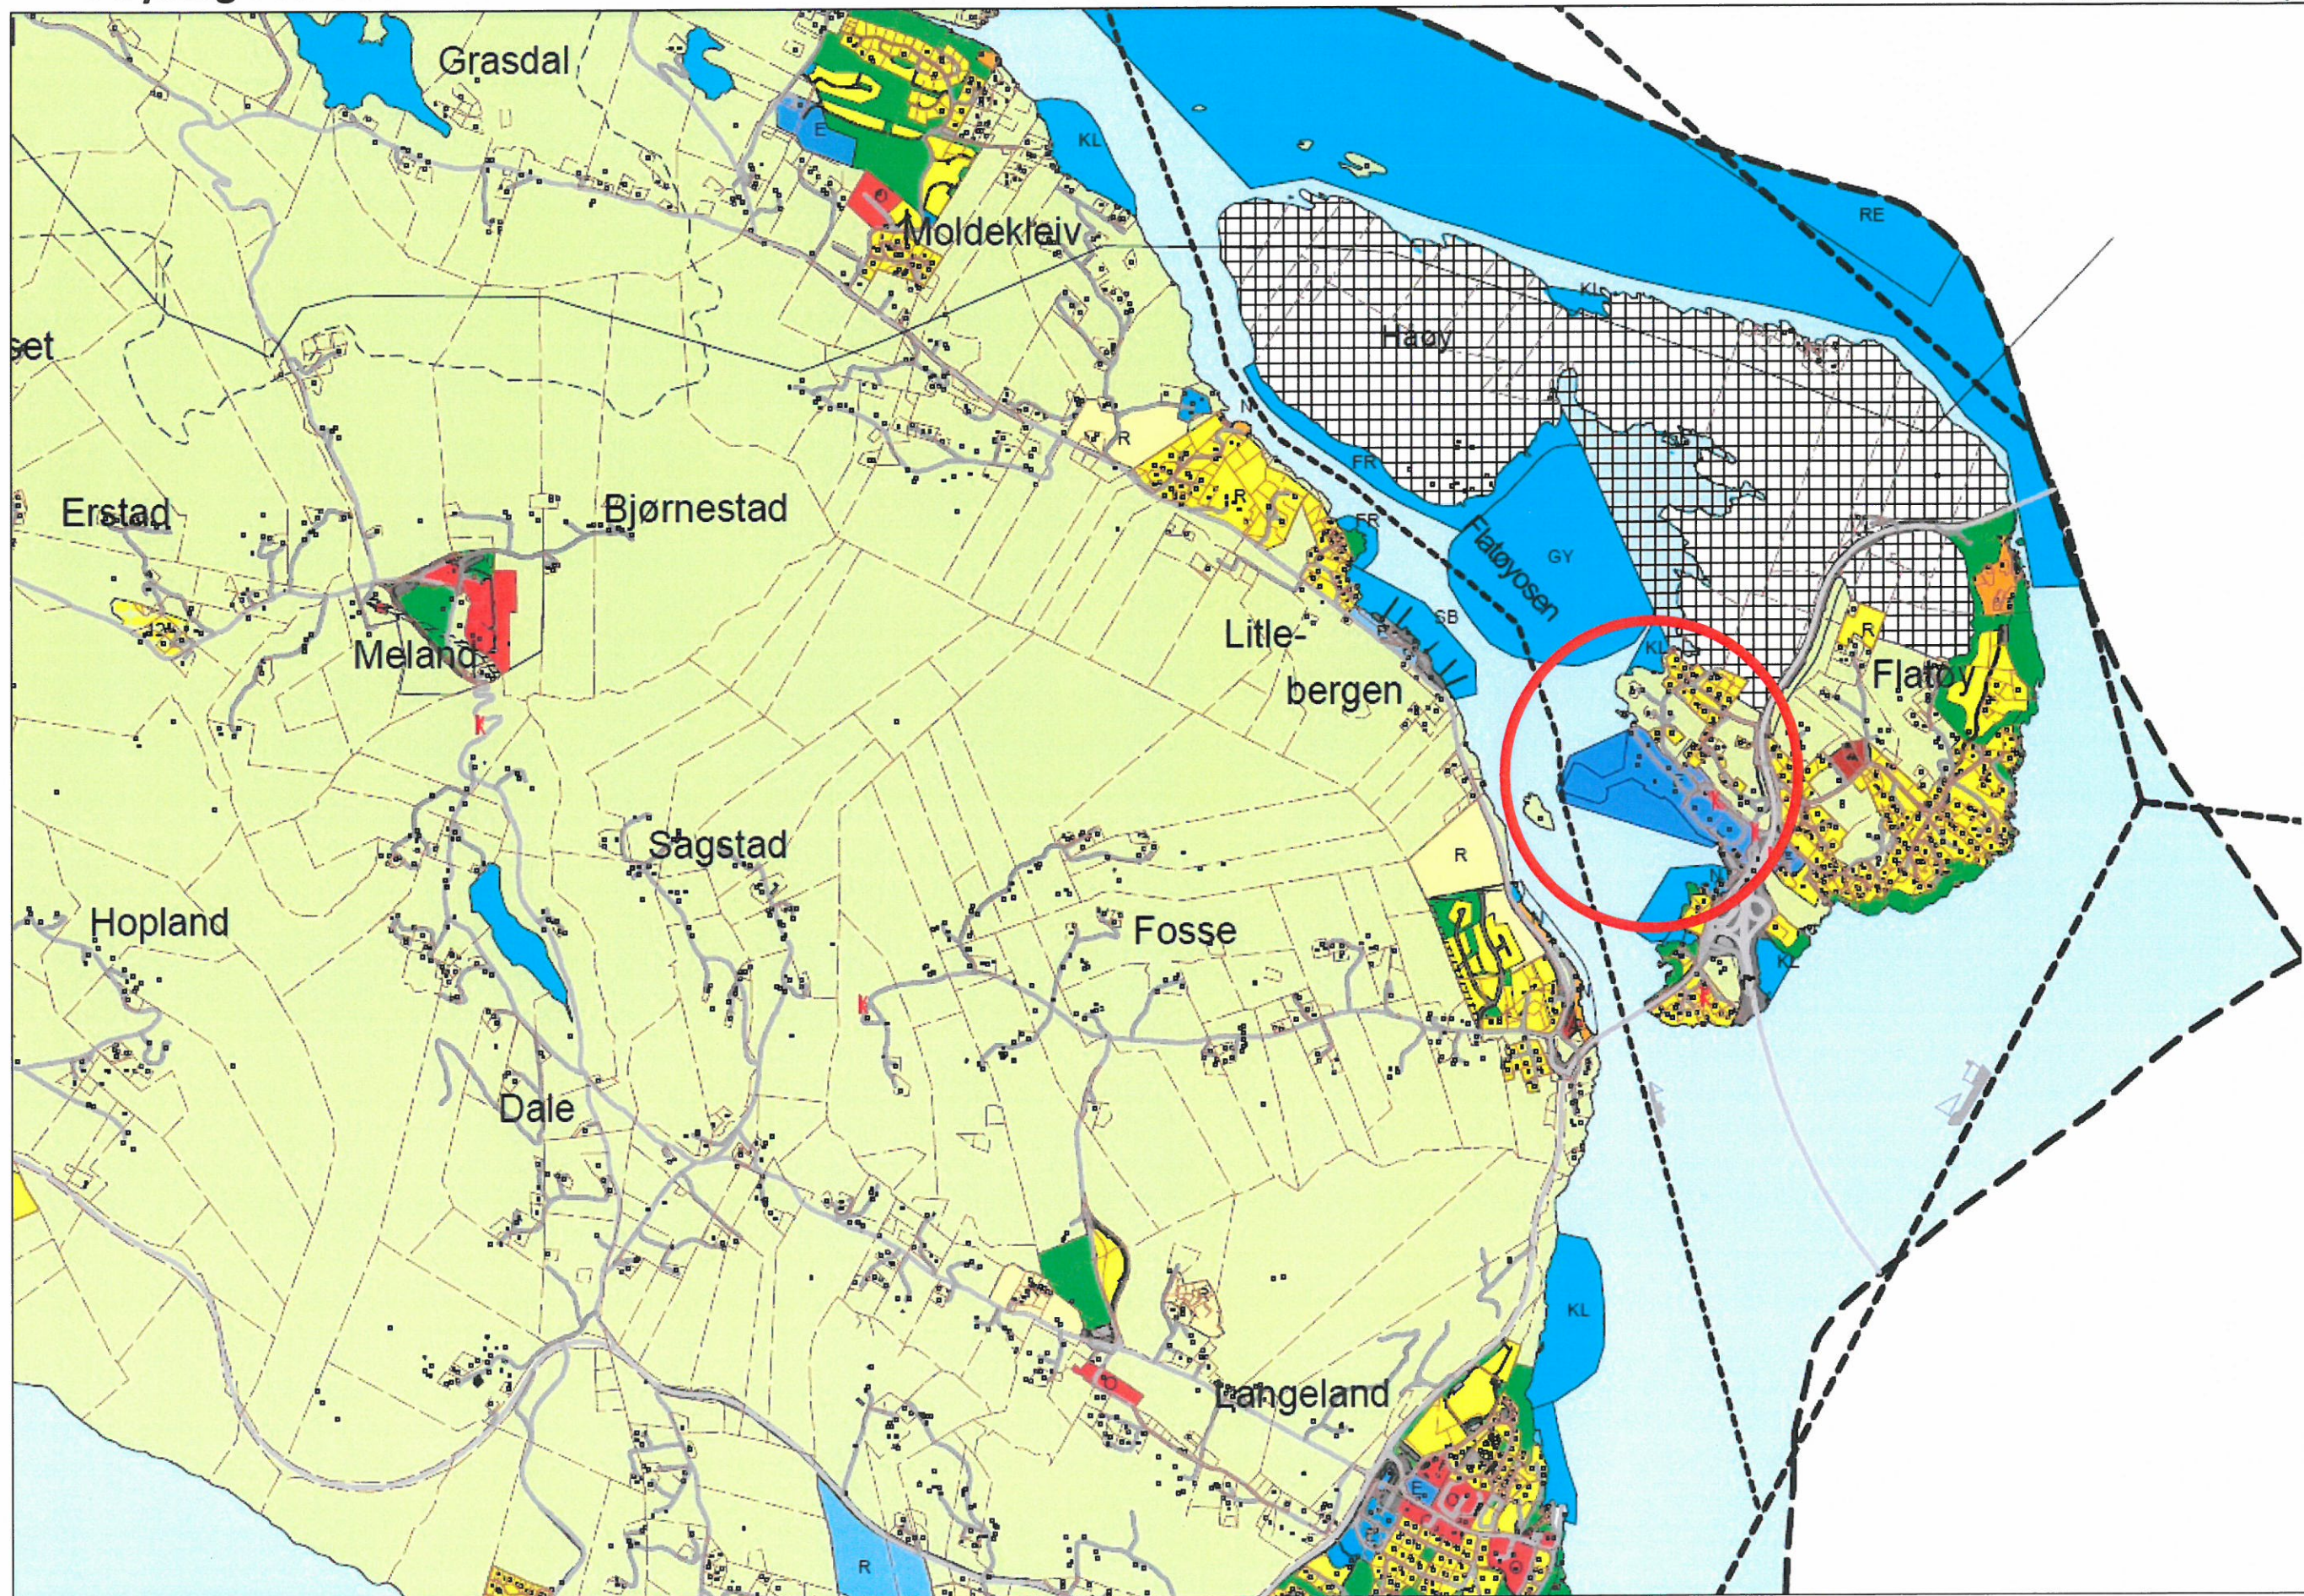



Sett fra sør - eksisterende situasjon



Sett fra sør - ny situasjon



Sett fra Krossnessundbrua- eksisterende situasjon



Sett fra Krossnessundbrua - ny situasjon



Sett fra nord - eksisterende situasjon



Sett fra nord - ny situasjon