

## AREALOPPSETT

### 1.etasje



BRA leil. (inkl. sp.bod)	: 66,00 kvm
BRA hybelleil. (inkl. sp.bod)	: 39,60 kvm
BRA bolig	: 36,70 kvm
BRA garasje	: 47,00 kvm
BRA tot. 1.etasje	: 189,30 kvm

### 2.etasje

BRA bolig	: 163,40 kvm
-----------	--------------

### Totalt

BRA bolig	: 200,10 kvm
BRA hus (alt inkl.)	: 352,70 kvm

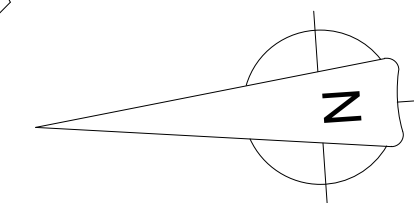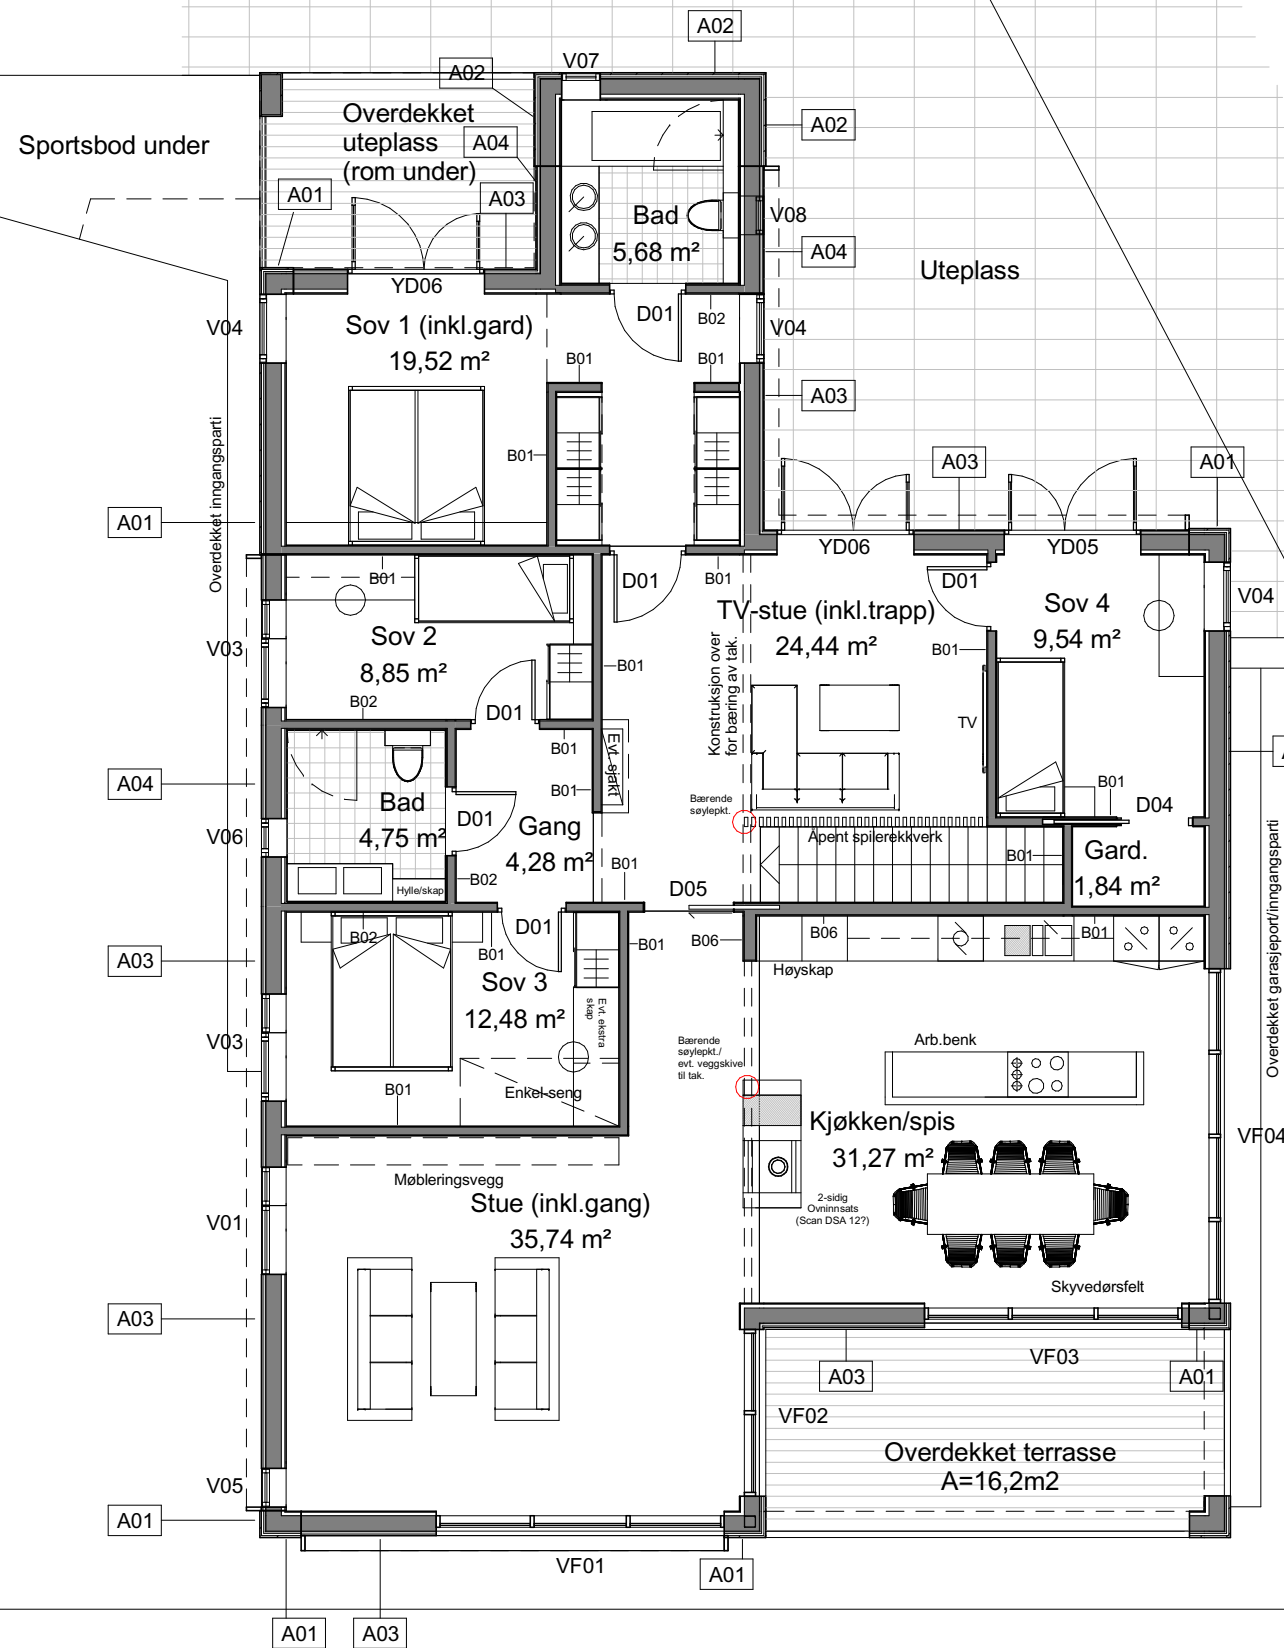

Rev.	Dato	Beskrivelse	Tegn.	Kontr.
A	28.12.14	Hybelleil. m/sportsbod	PJC	PJC

**Arkitektkontoret**  
**Børtveit & Carlsen AS**  
IKENBERGET 12 - P.B.12 - 5907 ALVERSUND  
 E-POST : post.arkboc@gmail.com  
 TLF : 400 41 614

**FOR SØKNAD**

Gnr./Bnr. 24/110  
 Tiltakshaver Trude og Roger Soltveit  
 Prosjektnavn **Enebolig - Soltveit**

Tegningsnavn  
**ALT.1 - Plan 2. etasje**

Målestokk	Arkstørrelse	Prosj.nr.	Dato	Tegnet av	Kontr.
1 : 100	A3	13021	18.08.14	PJC	PJC
Filnavn	Tegningsnr.			Rev.	
	A1-102			A	