


FASADE MOT VEST

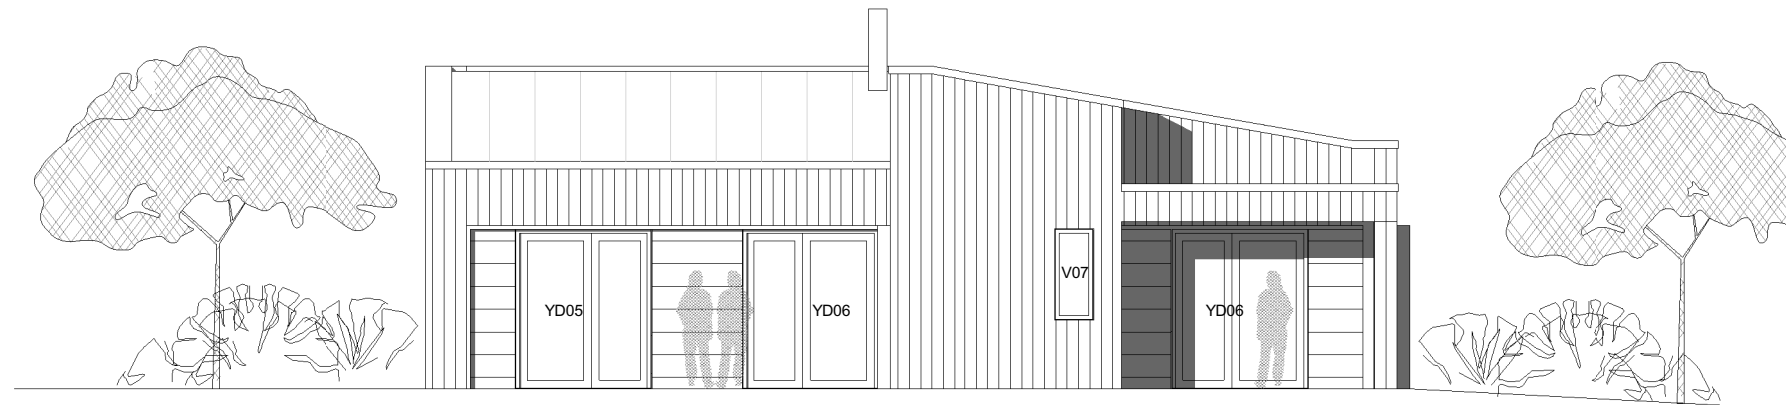

FASADE MOT ØST

Rev.	Dato	Beskrivelse	Tegn.	Kontr.
A	28.12.14	Hybelleil. m/sportsbod	PJC	PJC

**Arkitektkontoret**  
**Børtveit & Carlsen AS**

IKENBERGET 12 - P.B.12 - 5907 ALVERSUND  
 E-POST : paal.arkibc@gmail.com  
 TLF : 400 41 614

**FOR SØKNAD**

Gnr./Bnr. 24/110      Tiltakshaver Trude og Roger Soltveit

Prosjektnavn  
**Enebolig - Soltveit**

Tegningsnavn  
**ALT.1 - Fasader**

Målestokk	Arkstørrelse	Prosj.nr.	Dato	Tegnet av	Kontr.
1 : 100	A3	13021	14.08.14	PJC	PJC

Filnavn	Tegningsnr.	Rev.
	A1-501	A