

Meland Kommune
Postboks 79

5918 Frekhaug

14.01.2015
Vår ref.: Følgebrev.doc
Deres ref.:

**Pnr. – 13031 VEDR.: SØKNAD OM ENDRING OG FERDIGATTEST FOR TILTAK
DEL AV GNR 23, BNR 1, MELAND KOMMUNE**

Prosjektstyring Vest AS søker på vegne av tiltakshaver, Danielsen Ungdomsskule Frekhaug, om mindre endring av rampe og ferdigattest for tiltak, oppføring av modulbygg, Gbnr 23/1.

Ref: 14/1793

Rampe

Det er gitt midlertidig bruksløyve for tiltaket, datert 07/11/2014, med opplysning om at det gjenstår å oppføre rampe ved nivåspring mellom Gbnr 23/296 og 23/1.

Arbeidet med rampen er utført. Rampen er gjort kortere da nivåspringet er mindre enn først antatt. Retningen er justert noe iht. terreng.

Rampen ved inngang nytt modulbygg er flyttet på nordsiden av inngangspartiet.

Nabovarsel

Endringen søkes fritatt fra nabovarsling da endringen ikke eller i liten grad berører naboers interesser. Jfr. Pbl. § 21-3.

Søknad

Det søkes herved endring av omsøkt rampe.

Det søkes ferdigattest for tiltaket på vilkår om godkjenning av endring av rampe.

Med vennlig hilsen

 (JAKOB AARSEN FOR ARNE KRISTIANSEN)

Prosjektstyring Vest AS
Arne Kristiansen

Vedlegg: Søknad om endring av gitt tillatelse
D1 Rev Situasjon, utearealer
Søknad om ferdigattest
G1 - Gjennomføringsplan, v5

Søknad om endring av gitt tillatelse eller godkjenning

etter plan- og bygningsloven (pbl) §§ 20-1 og 20-2

Berører endringen av tiltaket eksisterende eller fremtidige arbeidsplasser slik at det må innhentes nytt samtykke fra Arbeidstilsynet? Ja Nei


Hvis "ja" må slikt vedtak innhentes før igangsettingsstillatelse kan gis. Byggblankett 5177 med vedlegg.

Søknaden gjelder							
Eiendom/ byggested	Gnr.	Bnr.	Festenr.	Seksjonsnr.	Bygningsnr.	Bollgnr.	Kommune
	23	1					Meland
	Adresse				Postnr.	Poststed	
	Mjåtvedtvegen				5918	FREKHAUG	

Beskrivelse av endring(er)	
<input type="checkbox"/>	Endringer av ansvarsretter (ny ansvarsrett, skifte av ansvarsrett, avsluttet ansvarsrett)
<input type="checkbox"/>	Endring av ansvarlig søker, endring av tiltakshaver
<input checked="" type="checkbox"/>	Endring av tiltak (dispensasjoner, areal, plassering, formål, bruk, pbl §§ 20-1, 20-2)
<p>Omsøkt rampe er gjort kortere da nivåspringet er mindre enn først antatt. Retningen er endret noe iht. terreng.</p> <p>Rampen inn til nytt modulbygg er flyttet nord for inngangspartiet.</p>	

Vedlegg			
Nye vedlegg og tidligere vedlegg som endres	Gruppe	Nr. fra – til	Ikke relevant
Opplysninger om tiltakets ytre rammer og bygningsspesifikasjoner, byggblankett 5175	A	–	<input checked="" type="checkbox"/>
Dispensasjonssøknad (begrunnelse/vedtak) (pbl kap 19)	B	–	<input checked="" type="checkbox"/>
Nabovarsling (gjenpart/nabomerknader/kommentarer til nabomerknader)	C	–	<input checked="" type="checkbox"/>
Situasjonsplan, avkjøringsplan	D	1 – 1	<input type="checkbox"/>
Tegninger	E	–	<input checked="" type="checkbox"/>
Redegjørelser/kart	F	–	<input checked="" type="checkbox"/>
Søknader om ansvarsrett	G	–	<input checked="" type="checkbox"/>
Gjennomføringsplan	G	–	<input checked="" type="checkbox"/>
Boligspesifikasjon i matrikkelen	H	–	<input checked="" type="checkbox"/>
Uttalelser fra annen offentlig myndighet	I	–	<input checked="" type="checkbox"/>
Rekvisisjon av oppmålingsforretning	J	–	<input checked="" type="checkbox"/>
Andre vedlegg	Q	–	<input checked="" type="checkbox"/>

Underskrifter					
Ansvarlig søker for tiltaket (for tiltak etter pbl § 20-1)			Tiltakshaver (bare for tiltak uten ansvarlig søker etter pbl § 20-2)		
Foretak Prosjektstyring Vest			Navn		
Kontaktperson	Telefon	Mobiltelefon	Kontaktperson	Telefon	Mobiltelefon
Arne Kristiansen		950 66 447			
E-post arne@psv.no			E-post		
Dato	Underskrift		Dato	Underskrift	
14.11.15					
Gjentas med blokkbokstaver JACOB ALEN FOR ARNE KRISTIANSEN			Gjentas med blokkbokstaver		

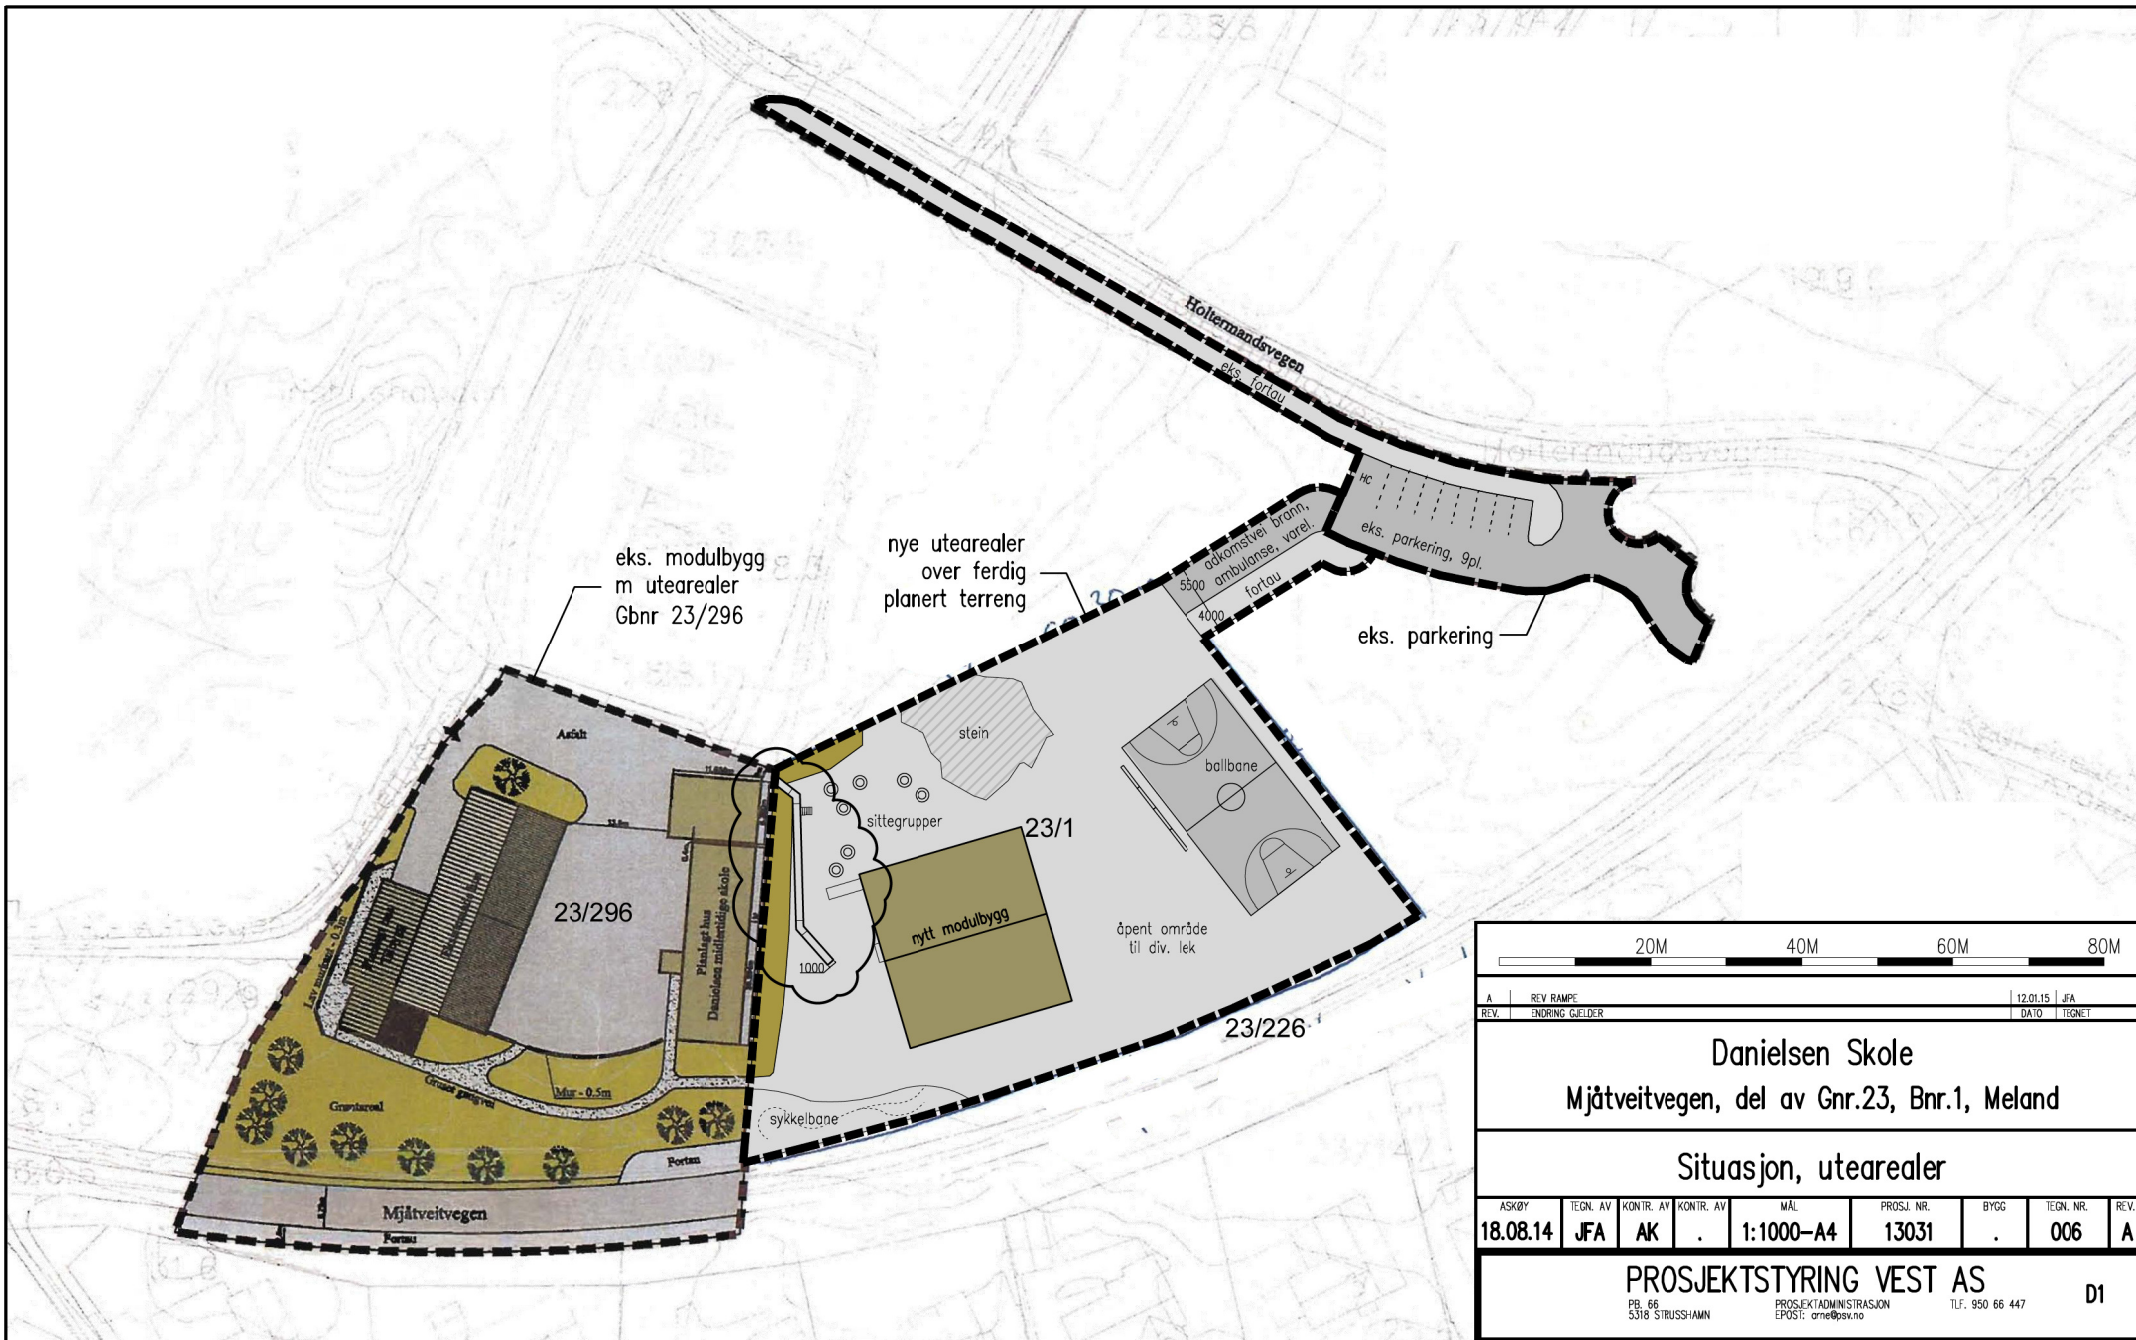

20M		40M		60M		80M	
A	REV	RAMPE				12.01.15	JFA
REV.	ENDRING	GJELDER				DATE	TEGNET
Danielsen Skole Mjåtveitvegen, del av Gnr.23, Bnr.1, Meland							
Situasjon, utearealer							
ASKØY	TEGN. AV	KONTR. AV	KONTR. AV	MÅL	PROSJ. NR.	BYGG	TEGN. NR.
18.08.14	JFA	AK	.	1:1000-A4	13031	.	006
PROSJEKTSTYRING VEST AS							D1
PB. 66 5318 STRUSSHAMN		PROSJEKTADMINISTRASJON EPOST: arne@psv.no		TLF. 950 66 447			

Søknad om ferdigattest

Pbl § 21-10, SAK10 §§ 8-1 og 8-2

Søknaden gjelder							
Elendom/ byggested	Gnr.	Bnr.	Festenr.	Seksjonsnr.	Bygningsnr.	Bolignr.	Kommune
	23	1					Meland
	Adresse				Postnr.	Poststed	
	Mjåtvedtvegen				5918	FREKHAUG	

Ferdigattest	
Tilfredsstillert tiltaket kravene til ferdigattest?	<input checked="" type="checkbox"/> Ja <input type="checkbox"/> Nei Hvis nei, fyll ut informasjonen nedenfor.
Det gjenstår følgende arbeider av mindre vesentlig betydning som vil bli utført innen 14 dager:	Dato
Type arbeider	
Bekreftelse på at disse arbeidene er utført vil være kommunen i hende innen:	Dato

Oppdatert dokumentasjon	
Er det foretatt ikke søknadspåtlige endringer/justeringer i forhold til tillatelsen?	
<input type="checkbox"/> Ja <input checked="" type="checkbox"/> Nei	Hvis ja, vedlegg oppdatert situasjonsplan, tegninger eller dokumentasjon som viser hva som er utført.

Sluttrapport for avfall		
Sluttrapport av	Dato	vedlegges søknaden
Ansvarlig søker forplikter seg til å påse at sluttrapporten blir ajourført og oppbevart.		Vedlegg nr. K -

Varmesystem				
Energiforsyning		Varmefordeling		Ikke relevant
<input checked="" type="checkbox"/> Elektrisitet	<input type="checkbox"/> Sol	<input type="checkbox"/> Vannbåren gulvvarme	<input type="checkbox"/> Luftoppvarming	
<input type="checkbox"/> Biobrensel	<input type="checkbox"/> Gass	<input type="checkbox"/> Vannbåren radioator	<input type="checkbox"/> Kamin/ovn/peis	
<input type="checkbox"/> Varmepumpe - luft	<input type="checkbox"/> Olje/parafin	<input type="checkbox"/> Elektriske varmekabler	<input type="checkbox"/> Annet	
<input type="checkbox"/> Varmepumpe - berg/sjø	<input type="checkbox"/> Annet	<input checked="" type="checkbox"/> Elektriske panelovner		
<input type="checkbox"/> Fjernvarme/spillvarme				

Erklæring	
<input checked="" type="checkbox"/>	Det bekreftes at tilstrekkelig dokumentasjon som grunnlag for driftsfasen er overlevert byggverkets eier

Vedlegg			
Beskrivelse av vedlegg	Gruppe	Nr. fra – til	Ikke relevant
Situasjonsplan, avkjøringsplan	D	-	<input checked="" type="checkbox"/>
Tegninger, plan, snitt, fasade	E	-	<input checked="" type="checkbox"/>
Redegjørelser/kart	F	-	<input checked="" type="checkbox"/>
Gjennomføringsplan	G	1 – 1	<input type="checkbox"/>
Sluttrapport for avfallsplan og miljøsaneringsbeskrivelse	K	-	<input checked="" type="checkbox"/>
Boligspesifikasjon i matrikkelen	H	-	<input checked="" type="checkbox"/>
Uttalelser fra andre offentlige myndigheter	I	-	<input checked="" type="checkbox"/>
Andre vedlegg	Q	-	<input checked="" type="checkbox"/>

Underskrifter					
Ansvarlig søker for tiltaket (for tiltak etter pbl § 20-1)			Tiltakshaver (bare for tiltak uten ansvarlig søker pbl § 20-2)		
Foretak Prosjektstyring Vest			Navn		
Kontaktperson	Telefon	Mobilletelefon	Kontaktperson	Telefon	Mobilletelefon
Arne Kristiansen		950 66 447			
E-post			E-post		
arne@psv.no					
Dato	Underskrift		Dato	Underskrift	
14/01/15					
Gjentas med blokkbokstaver JACOB AGEN FOR ARNE KRISTIANSEN			Gjentas med blokkbokstaver		

Gjennomføringsplan

Versjonsnr. 5						Dato		Signatur, ansv. søker <i>(Arne K. for Arne K.)</i>			
Eiendom/ byggested			Gnr. 23	Bnr. 1	Festenr.	Seksj.nr.	Bygn.nr.	Kommune Meland	Adresse Mjåtvedtvegen	Postnr. 5918	Poststed FREKHAUG

Beskrivelse av fagområde, ansvarsområde, tiltaksklasse (i hhv. prosjektering, utførelse og uavhengig kontroll)			Foretakets navn og org.nr.	Kryss for planlagt samsvarserklæring / kontrollerklæring erstattes med dato når denne foreligger				Sett kryss når arbeidet innen ansvarsområdet er avsluttet
Alle fagområder i tiltaket	Beskrivelse hentet fra søknad om ansvarsrett	Tiltaks- klasse		Søknad om rammetillatelse	Søknad om igangsettings- tillatelse/ett- trinnsøknad	Søknad om midlertidig brukstillatelse	Søknad om ferdigattest	
(1)	(2)	(3)	(4)	(5)	(6)	(7)	(8)	(9)
SØK	Søkerfunksjonen	1	Prosjektstyring Vest 990 353 913					<input type="checkbox"/>
PRO	Arkitekturprosjektering	1	Prosjektstyring Vest 990 353 913		14.08.2014			<input checked="" type="checkbox"/>
PRO	Pro. av utearealer og landskapsutforming	1	Par AS 989 637 770		12.06.2014			<input checked="" type="checkbox"/>
UTF/KUT	Grunnarbeid: Opparbeiding av tomt	1	Vassbakk & Stol AS 927 048 841				24.10.2014	<input checked="" type="checkbox"/>
PRO	Overordnet ansvar for prosjektering, modulbygg	1	Malthus AS 985 729 220		20.06.2014			<input checked="" type="checkbox"/>
UTF	Overordnet ansvar for utførelse, modulbygg	1	Malthus AS 985 729 220				31.10.2014	<input checked="" type="checkbox"/>
PRO	Sanitær-, varme- og slukkeinstallasjoner, utv.	1	Haugland VVS 931 442 295		15.08.2014			<input checked="" type="checkbox"/>
UTF	Sanitær-, varme- og slukkeinstallasjoner, utv.	1	Haugland VVS 931 442 295				27.10.2014	<input checked="" type="checkbox"/>
								<input type="checkbox"/>
								<input type="checkbox"/>