


A	INTEGNET SKITTSONE				07.01.15	JFA	
REV.	ENDRING GJELDER				DATE	TEGNET	
Boxpark Mjåtveit Næringspark, Gnr.22, Bnr.218, Meland							
Situasjon							
ASKØY	TEGN. AV	KONTR. AV	KONTR. AV	MÅL	PROSJ. NR.	BYGG	
10.12.14	JFA	AK	.	1:1000-A4	14045	.	
						TEGN. NR.	REV.
						001	A
PROSJEKTSTYRING VEST AS							
PB. 66		PROSJEKTADMINISTRASJON		EPOST: ame@pv.no		TLF. 950 66 447	
						D1	

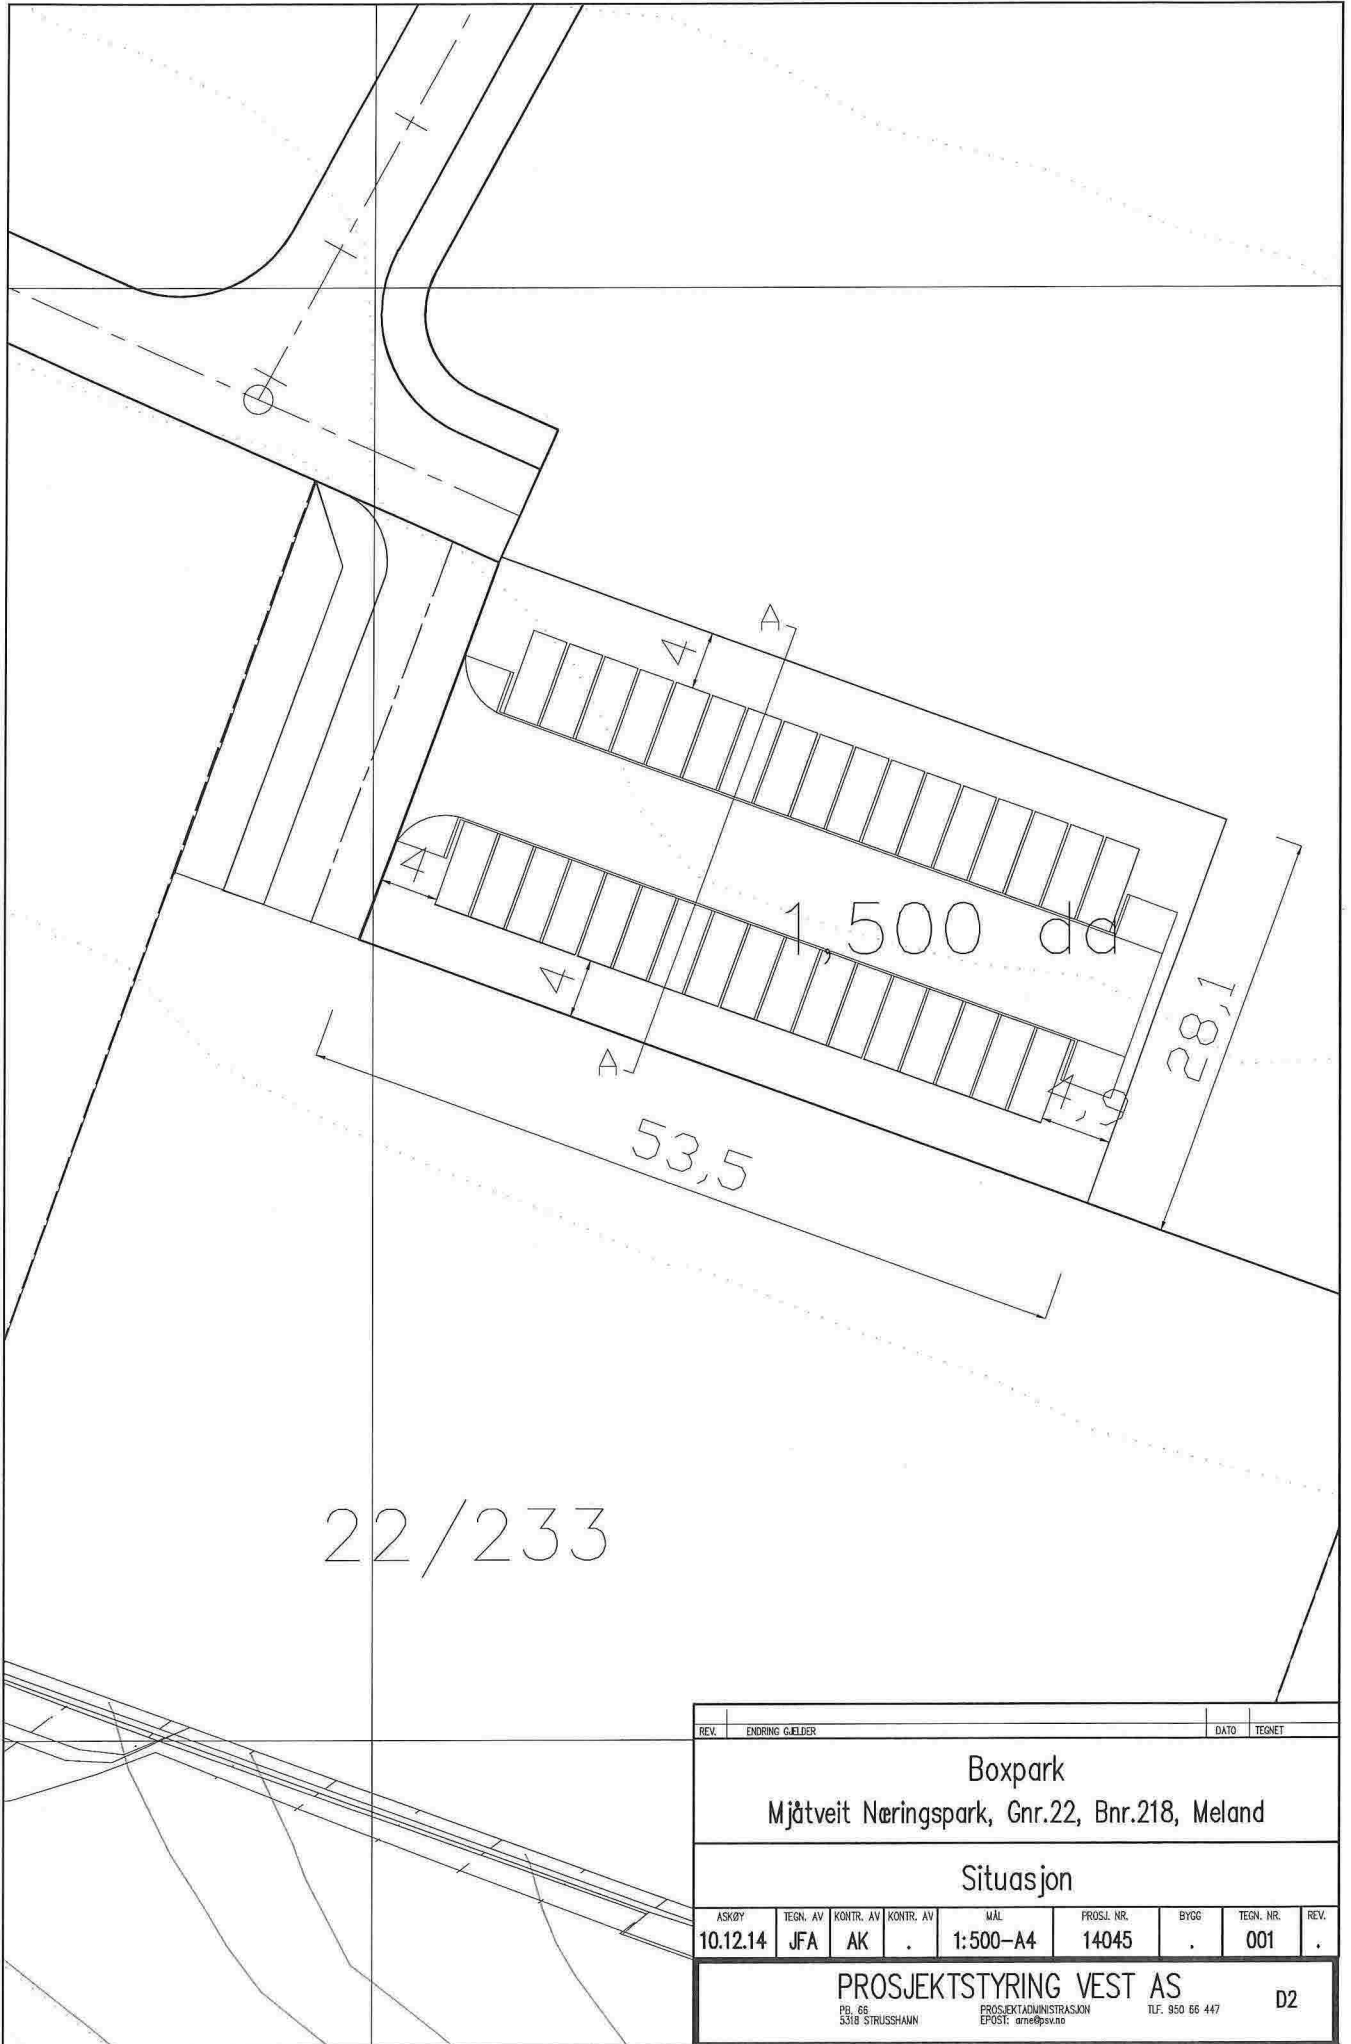

22/233

REV. ENDRING GÆLDER					DATO TEGNET				
Boxpark Mjåtveit Næringspark, Gnr.22, Bnr.218, Meland									
Situasjon									
ASKØY	TEGN. AV	KONTR. AV	KONTR. AV	MÅL	PROSJ. NR.	BYGG	TEGN. NR.	REV.	
10.12.14	JFA	AK	.	1:500-A4	14045	.	001	.	
PROSJEKTSTYRING VEST AS <small>PB. 66 5318 STRUSSHAMN</small>								<small>PROSJEKTADMINISTRASJON EPOST: amef@psv.no</small>	
								<small>TLF. 950 66 447</small>	
									D2

BOXPARK - www.boxpark.no - 410 10 800

BOXPARK - www.boxpark.no - 410 10 800


BOXPARK - www.boxpark.no - 410 10 800

BOXPARK - www.boxpark.no - 410 10 800

Fasader mot Nord og Sør




Fasader mot Øst og Vest

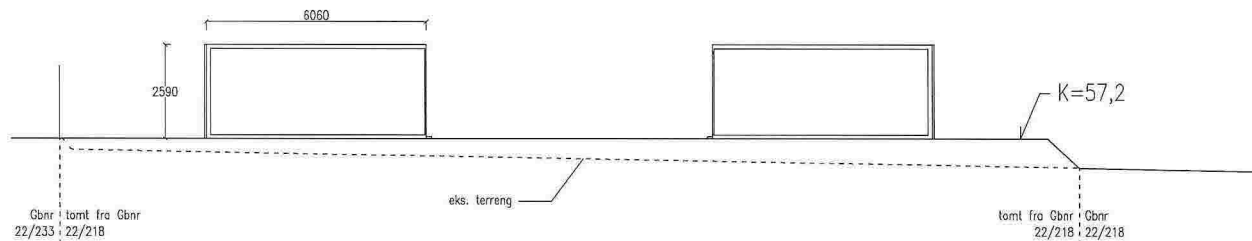

Snitt A-A

4M 8M 12M 16M										
REV.	ENDRING GJELDER								DATO	TEGNET
Boxpark										
Mjåtveit Næringspark, Gnr.22, Bnr.218, tomt 7, Meland										
Fasader og snitt										
ASKØY	TEGN. AV	KONTR. AV	KONTR. AV	MÅL	PROSJ. NR.	BYGG	TEGN. NR.	REV.		
11.12.14	JFA	AK	.	1:200-A4	14045	.	001	.		
PROSJEKTSTYRING VEST AS										
PB. 66 5318 STRUSSHAMN			PROSJEKTADMINISTRASJON EPOST: amr@pav.no			TLF. 950 66 447		E1		

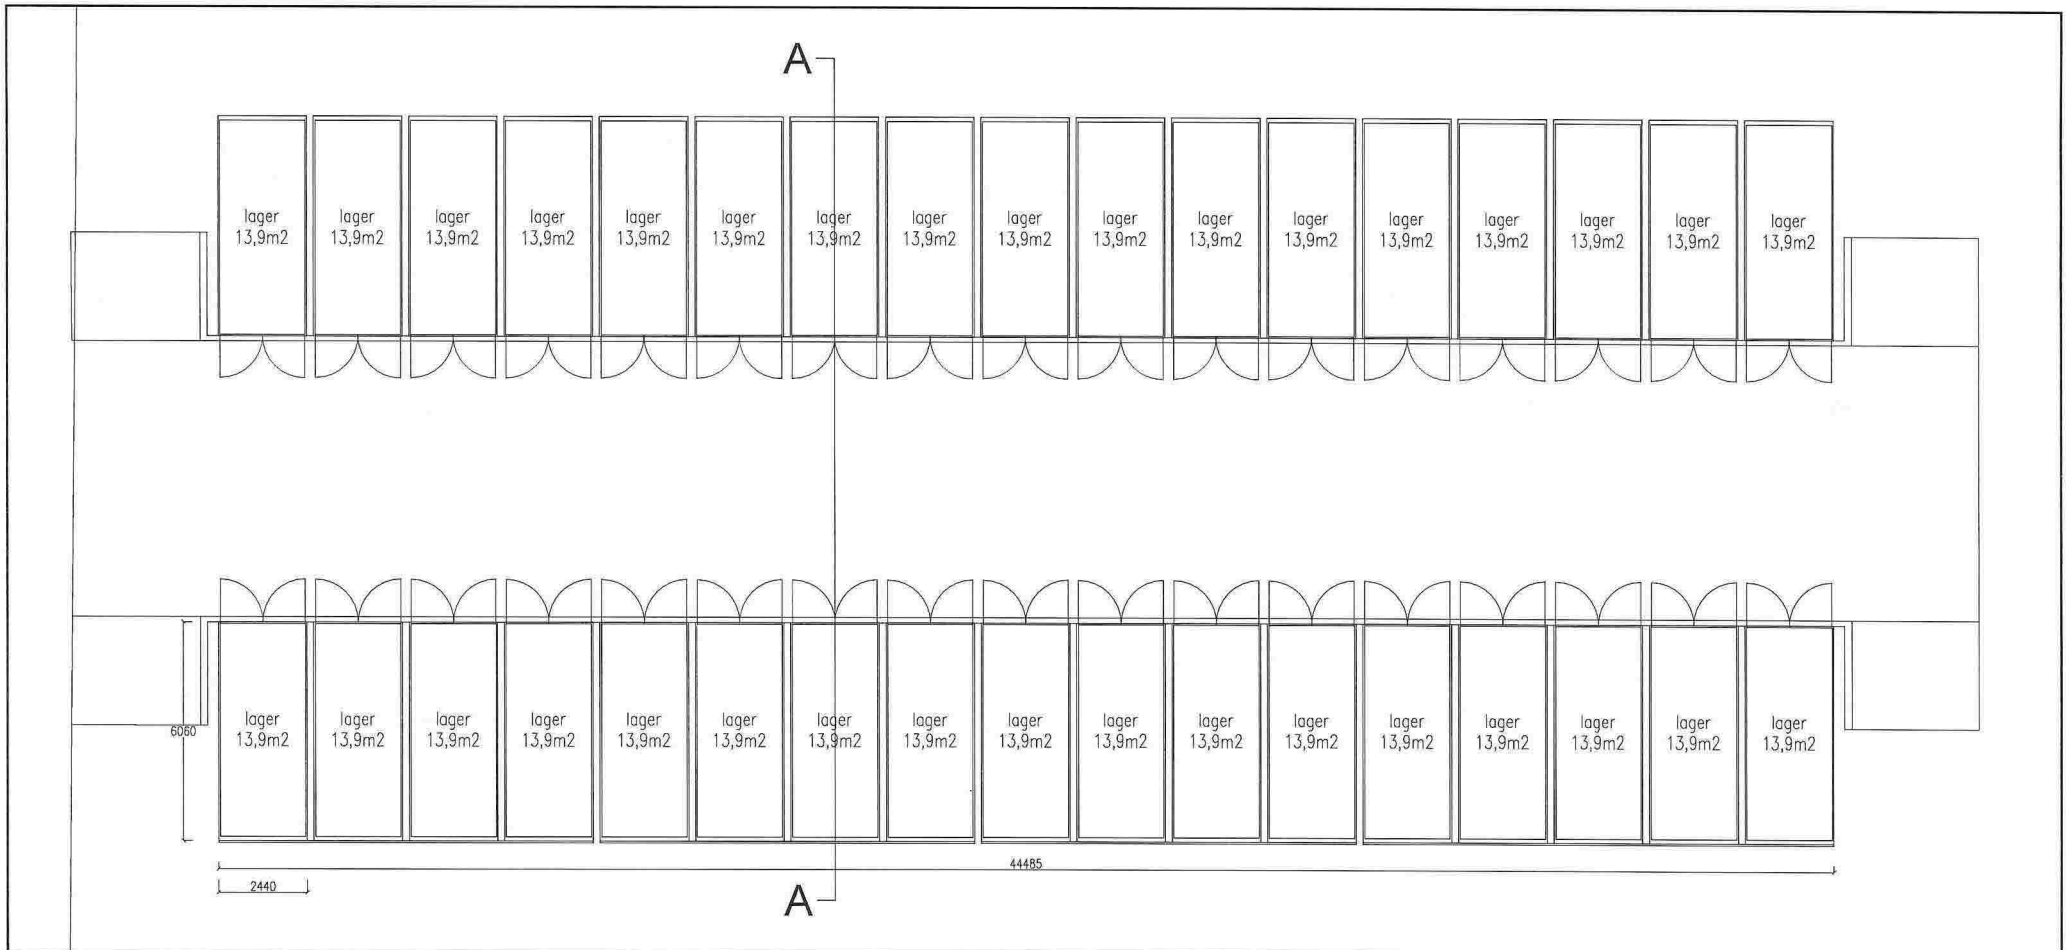

REV. ENDRING GÆLDER								DATO		TEGNET
Boxpark Mjåtveit Næringspark, Gnr.22, Bnr.218, tomt 7, Meland										
Plan										
ASKBY	TEGN. AV	KONTR. AV	KONTR. AV	MÅL	PROSJ. NR.	BYGG	TEGN. NR.	REV.		
11.12.14	JFA	AK	.	1:200-A4	14045	.	002	.		
PROSJEKTSTYRING VEST AS										
<small>PB. 66 5318 STRUSSHAMN</small>			<small>PROSJEKTADMINISTRASJON EPOST: anne@psv.no</small>			<small>TLF. 950 66 447</small>		E2		