


# Adressekart for Galtenesvegen 58 A, B

Dato 15.01.2015

Målestokk 1:500

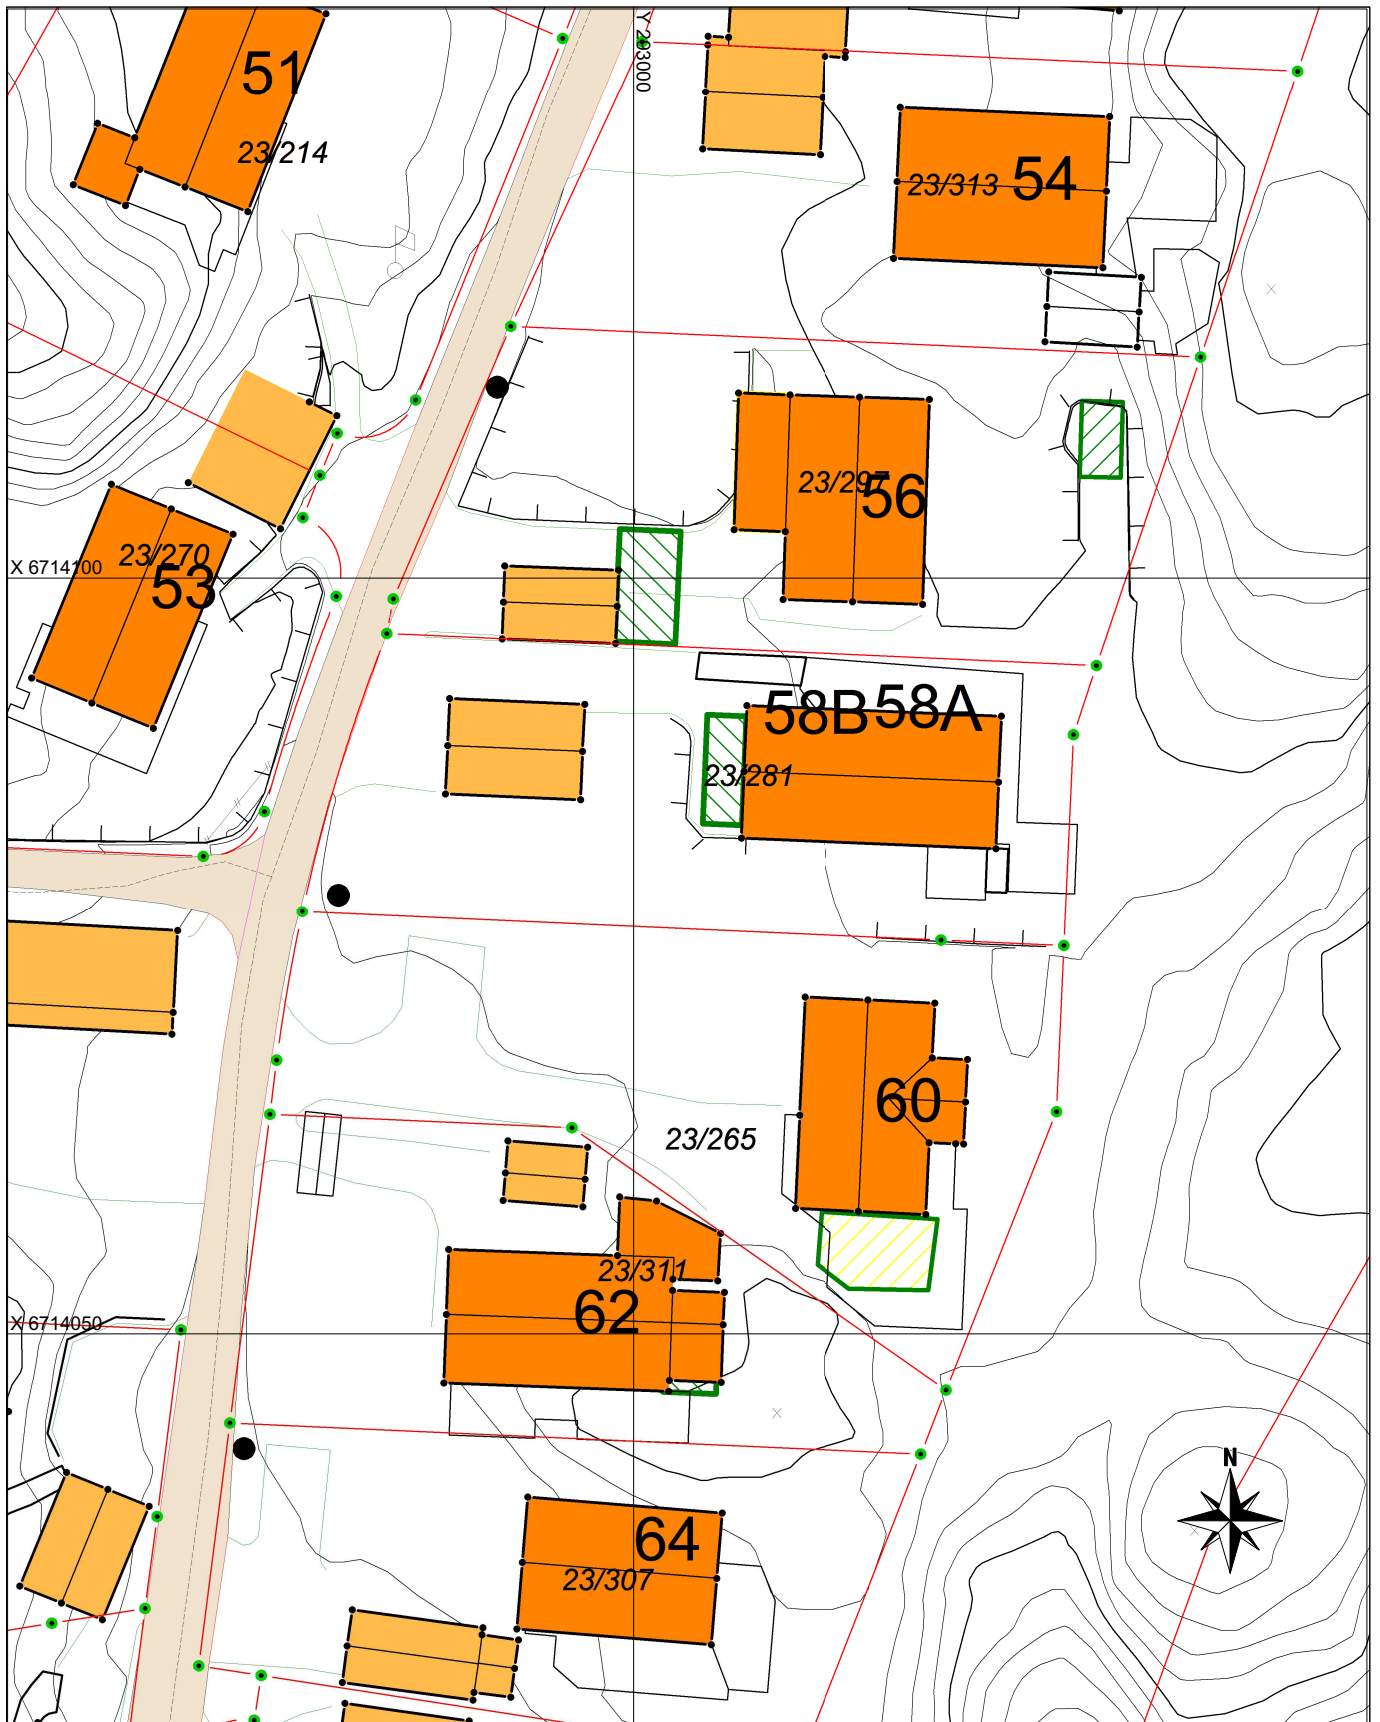

## Matrikel Tiltak (Avgjørelser i enkeltsaker)



Godkj. Nybygg

Abc