

VEDL. 4



Rekvirent iht. følgebrev/-rekvirent ikke oppgitt.

10114938527  
org.nr./fødselsnr.



# STADFESTING OM RETTAR GJELDANDE STIKKLEDNINGAR GJENNOM ANNAN EIGAR SIN GRUNN

Mellom eigarane av

Gnr 43 Bnr 78 Adresse: RYLAND 95  
Gnr 43 Bnr 4 Adresse: RYLAND 72  
Gnr 43 Bnr 132 Adresse: RYLAND

er det inngått følgjande avtale:

Eigar av gnr 43 bnr 78  
Vert gjeve rett til å legge stikkledningar for vatn og avløp med naudsynte kummar gjennom eigedomen gnr 43 bnr 4 og gnr 43 bnr 132. Leidningane leggest som vist på kart, datert 02.11.2014

Det takast atterhald om mindre justeringar av trasèval om dette skulle vise seg naudsynt pga. terreng og / eller grunnforhold.

Grunneigaren gir leidningseigaren fri tilkomst til eigedomen for naudsynt vedlikehald, reparasjonsarbeid og fornying av leidningsanlegget. Vidare plikter grunneigar seg til ikkje å utføre arbeider som kan skade eller gjere leidningane utilgjengelege.

Dersom grunneigar ønskjer å gjere tiltak (bygningar, tilbygg, støttemur etc.) som gjer det naudsynt å verne eller flytte leidningane plikter grunneigar, i samråd med leidningseigar, å finne ei løysing som framleis gjev eigedomen tilknytning til hovudledningar.

Kostnader ved vern (varerøyr, kanal) eller flytting av leidningar blir ei sak mellom grunneigar og leidningseigar om det vert aktuelt.

Leidningseigar er ansvarleg for drift, vedlikehald og fornying av leidningane. Ved terrengarbeid på nabogrunn, plikter tiltakshavar seg til å sette terrenget tilbake i den stand det var før arbeidet vart sett i gang. Arbeidet skal utførast i samråd med grunneigar.

Dersom det oppstår tvist vedkommande forståing og/eller utøving av denne avtalen og partane ikkje minneleg løysar tvisten, skal dette avgjerast med endeleg verknad av ei valdgiftsnemnd, som inneheld ein representant for kvar av partane samt ein nøytral oppmann. Om partane ikkje vert samd om oppmann, oppnemnast denne av justitiarius ved lokal tingrett, jfr. tvistemålsloven kap.32.

Denne erklæring kan ikkje avlysast utan skriftleg løyve frå kommunen.


Denne avtalen tinglysast på alle dei rørte eigedomar. P.nr. 10114938527

Eigar av Gnr 43 Bnr 78 Sign. Konrad E. Jo Dato: 14/11-14  
(Namn/adresse/fødselsnummer)

Eigar av Gnr 43 Bnr 132 Sign. K. Malm Dato: 19.11.14  
(Namn/adresse/fødselsnummer)

Eigar av Gnr 43 Bnr 4 Sign. Einar Danielsen Dato: 14/11-14  
(Namn/adresse/fødselsnummer)



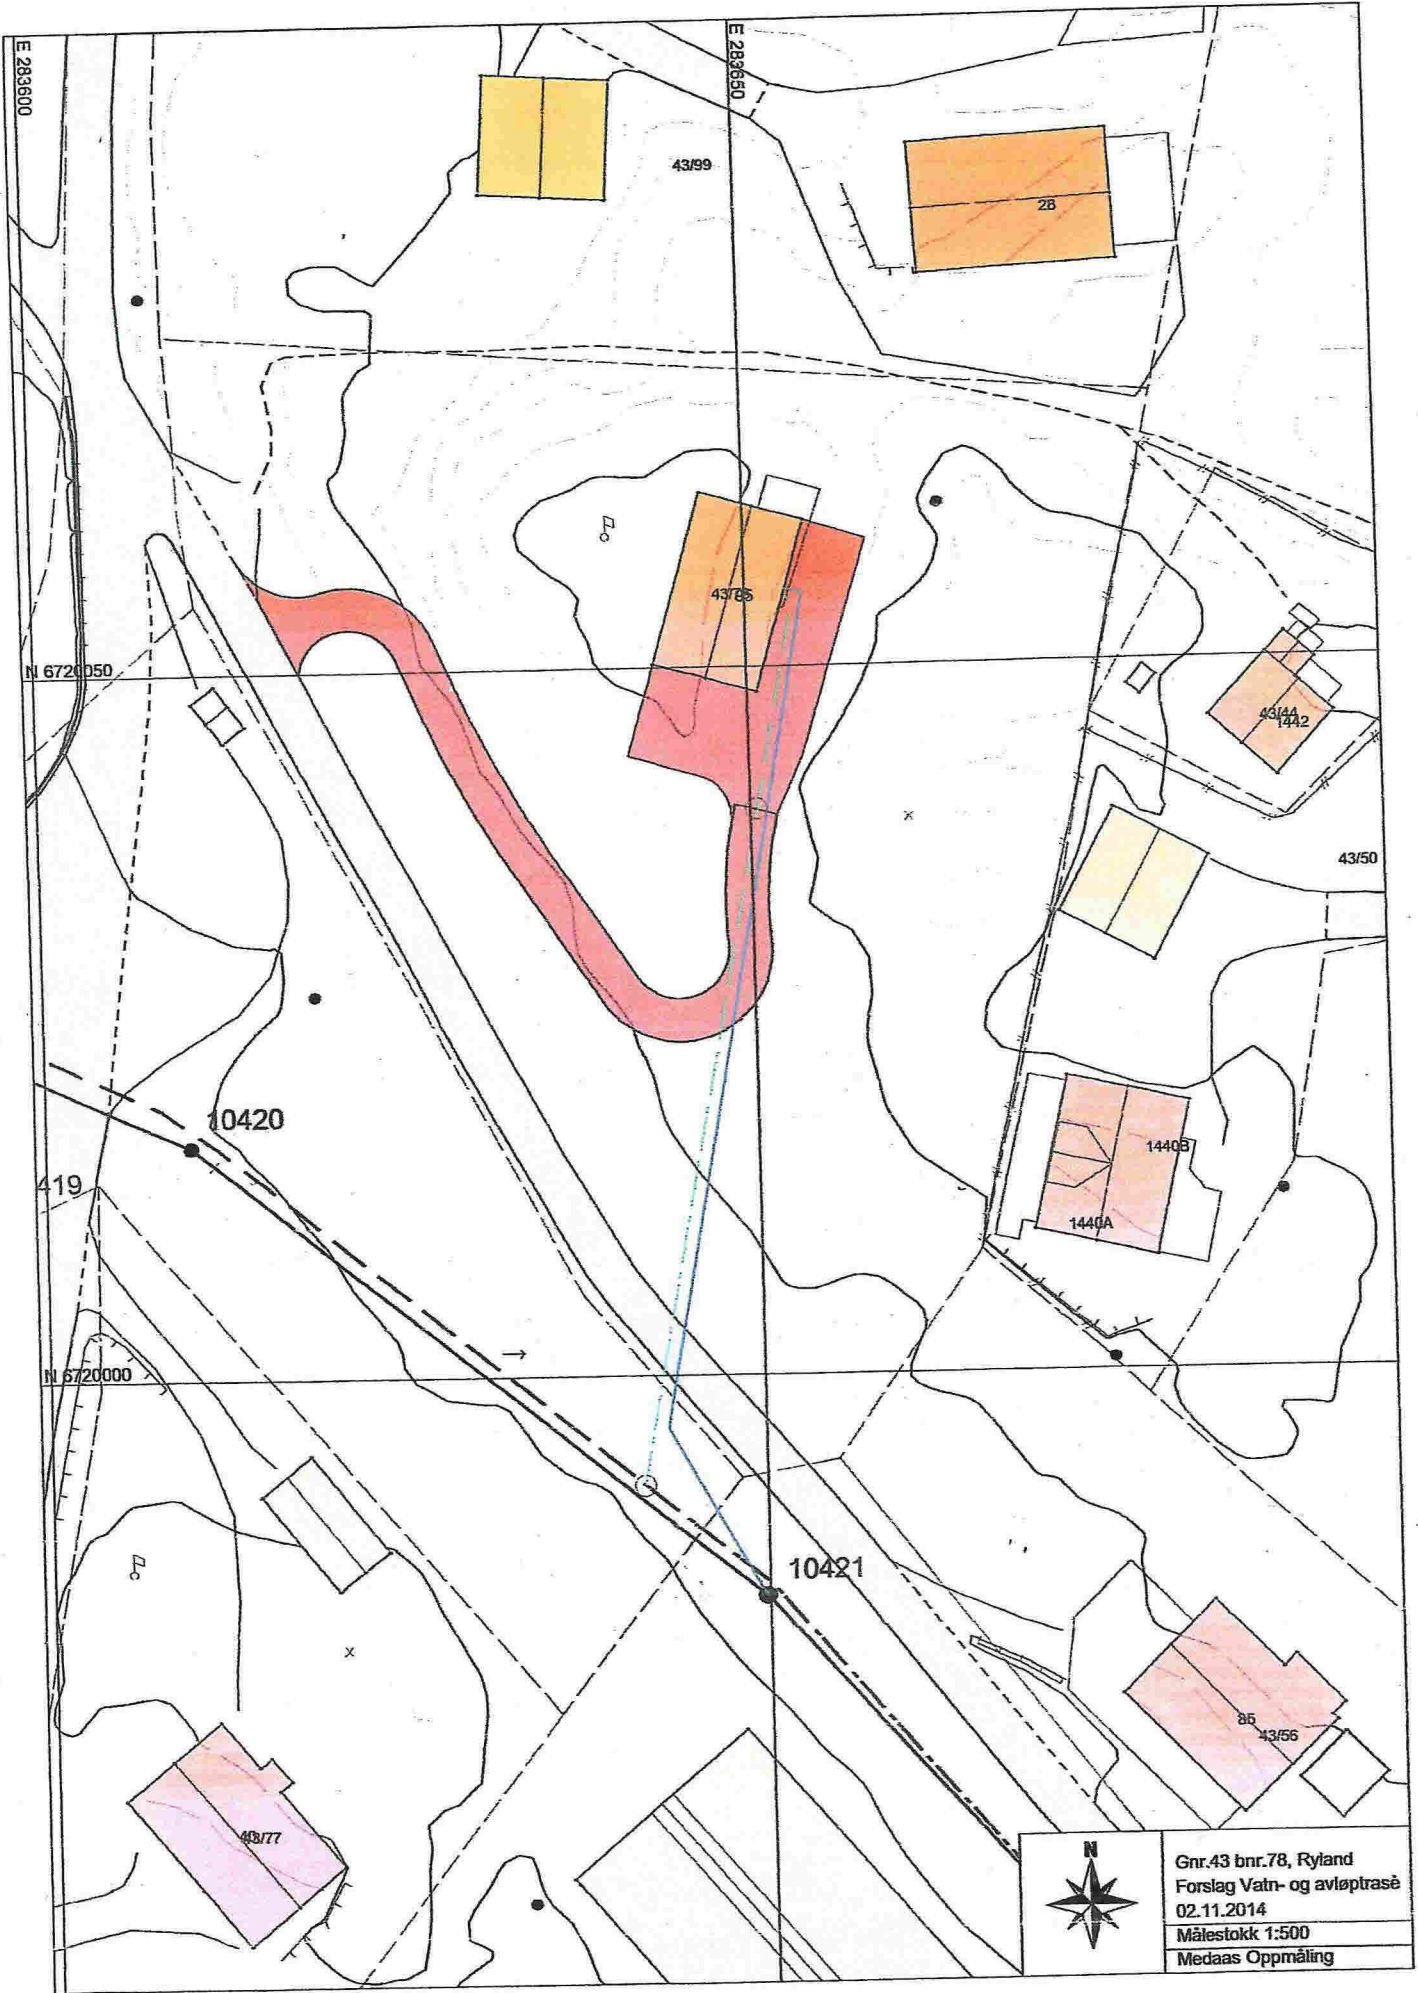

Gnr.43 bnr.78, Ryland  
Forslag Vatn- og avløpsrøse  
02.11.2014  
Målestokk 1:500  
Medaas Oppmåling