


8 7 6 5 4 3 2 1

MELAND KOMMUNE
KOMMUNEINGENIØREN
MOTTATT - 9 SEPT. 1983
Arkiv nr. _____

Tilbygg oppå
garasje.

MELAND KOMMUNE
Godteke 26/01-2015
Saksnr. DNT sak 26/2015
Sakshandsamar e.f. *ED*

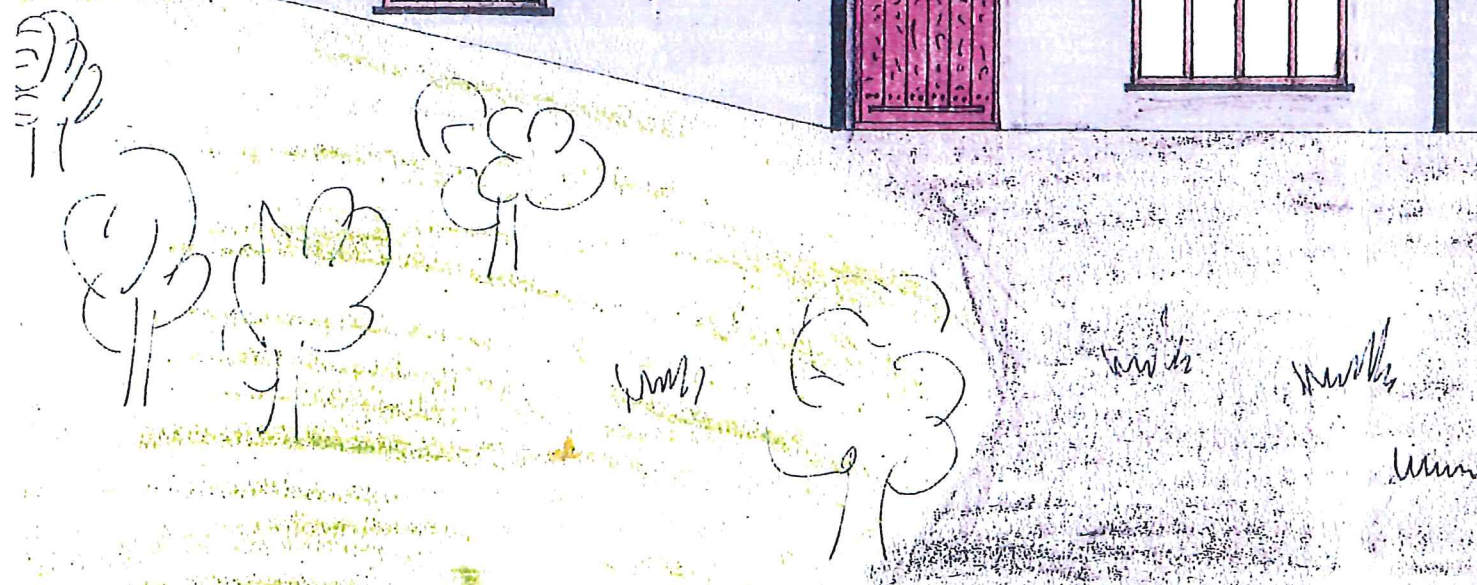


Dato 30.8.83	Konstr./Tegnet Å. WALDE	Godkjent	Målestokk 1:50	Fasade mot
Ene bolig Anders Lomheim Øvre Solliu 74 - 5030 Landås				Erstatning for:
Henviisning:				Beregning:
				Erstattet av:

8 7 6 5 4 3 2 1

Ekstorerende

Tilbygg

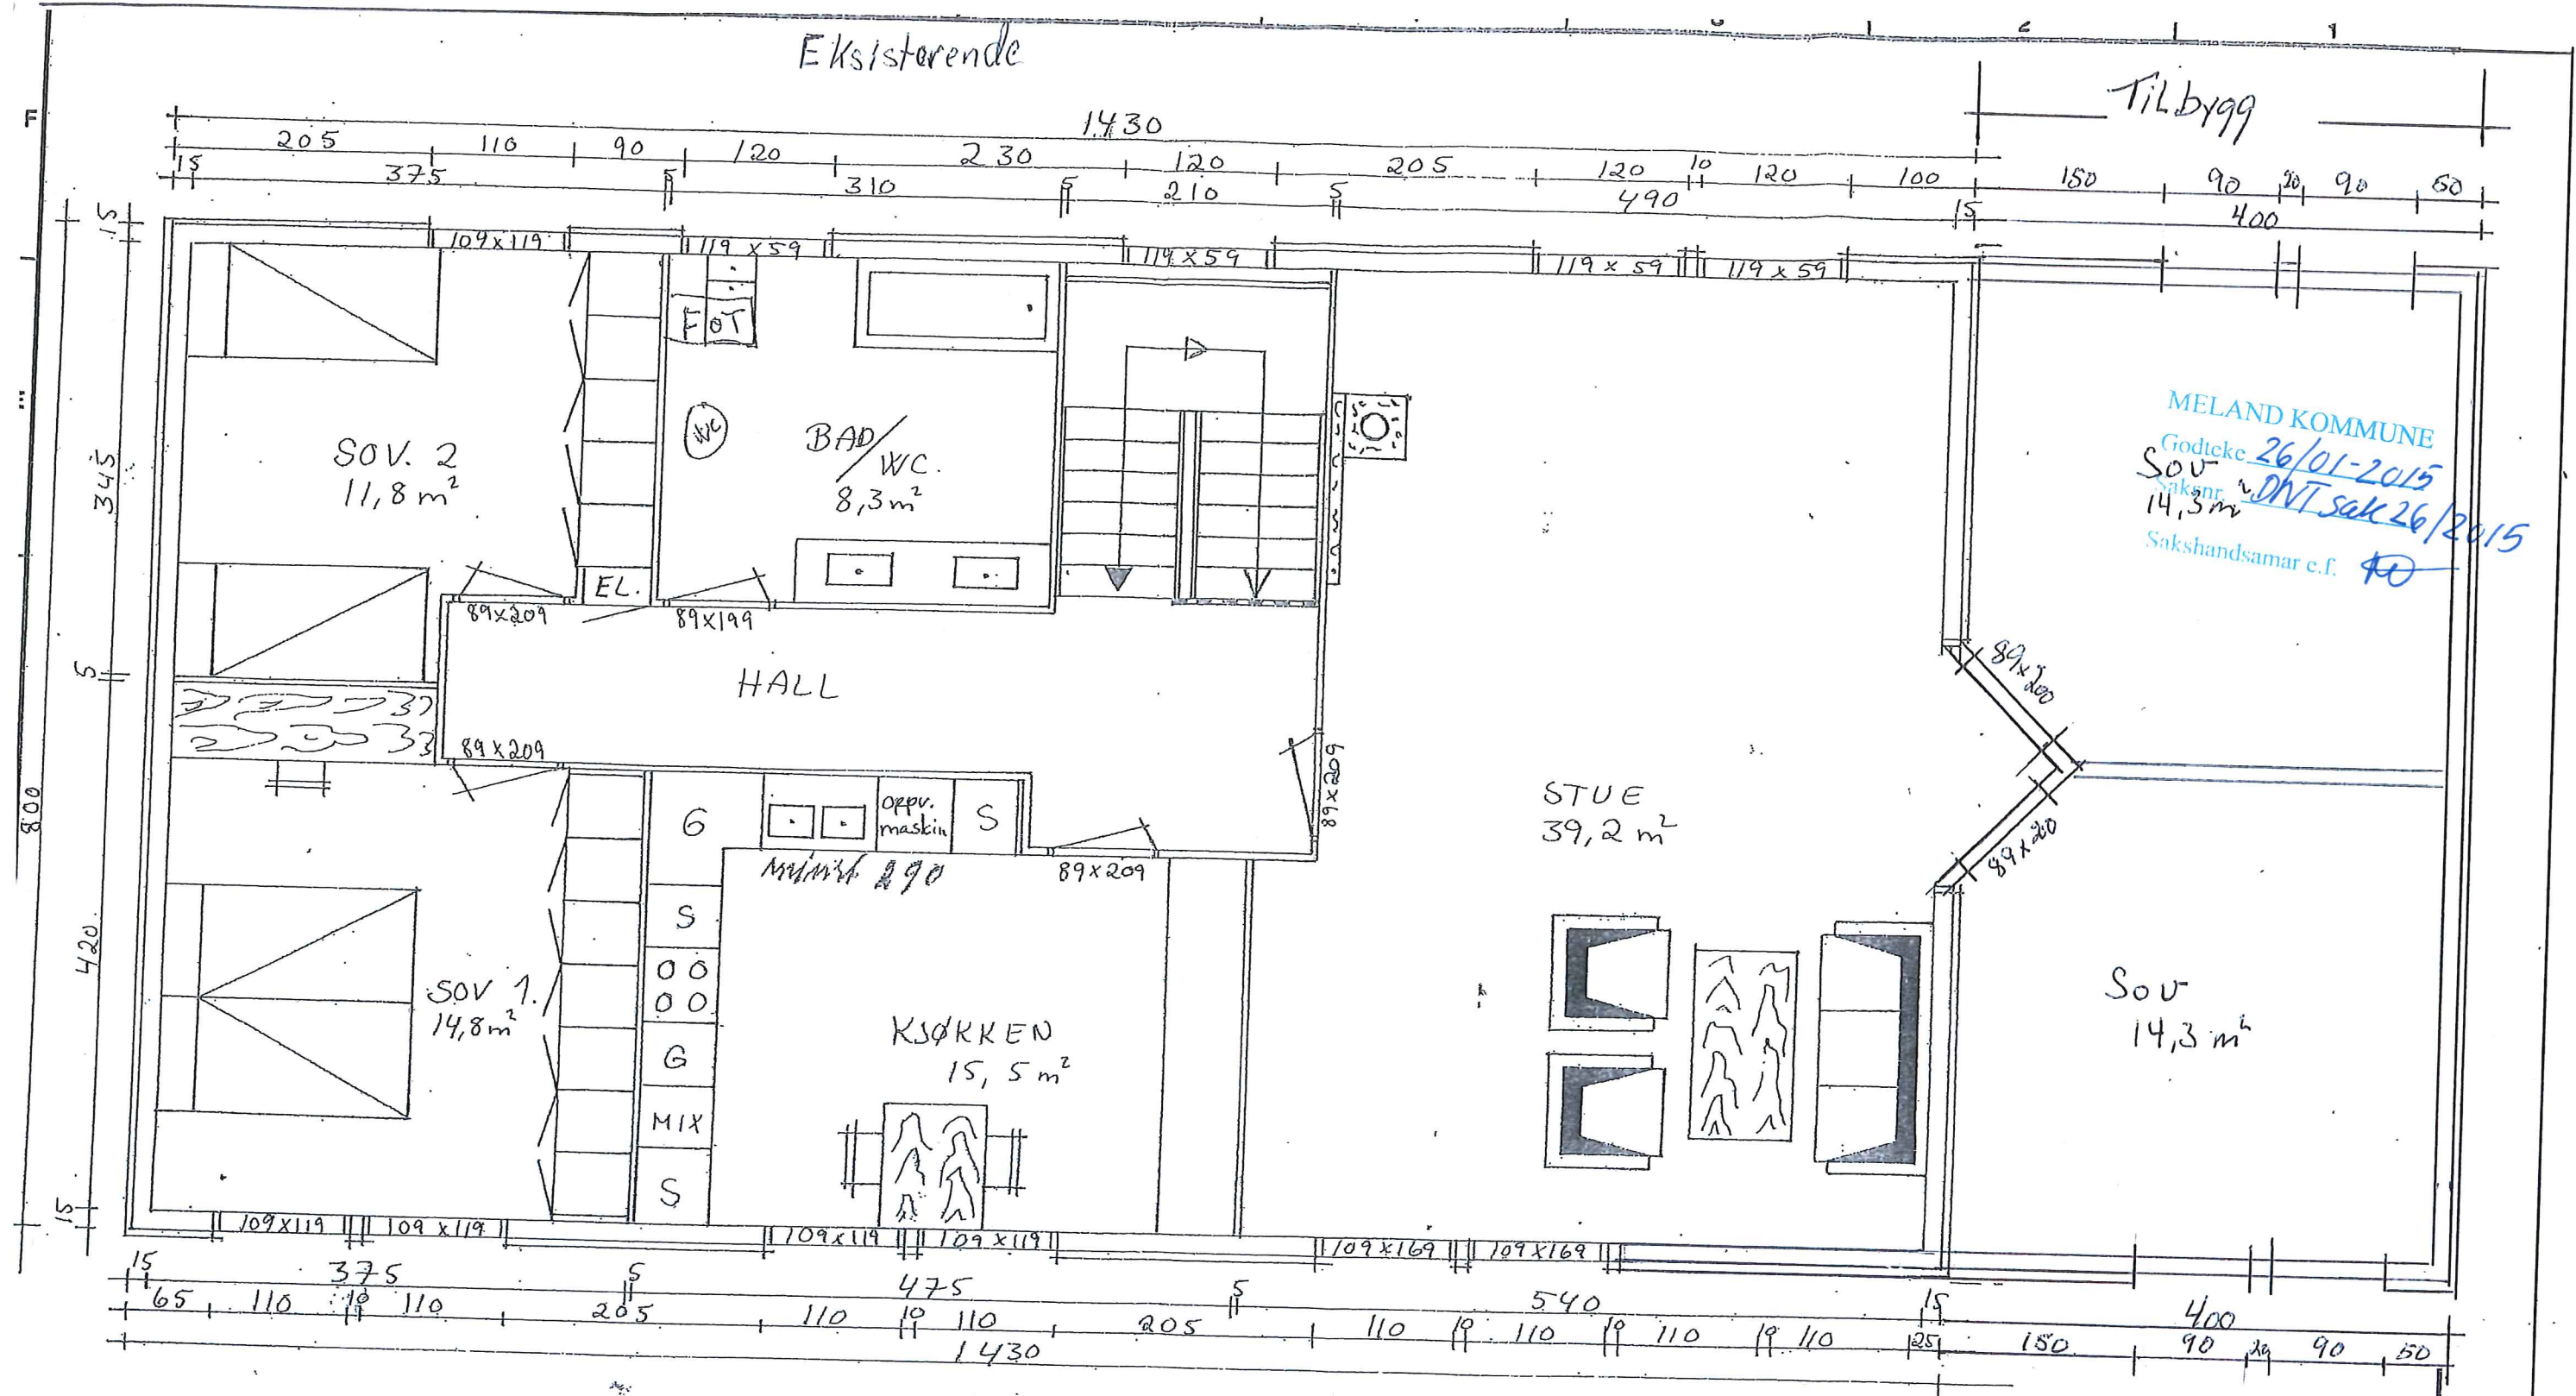

MELAND KOMMUNE
 Godtcekt 26/01-2015
 SOV saknr. DNT sak 26/2015
 14,3 m
 Sakshandsamar e.f. 40

Dato	Konstr./Tegnet	Godkjent	Målestokk	Plan 1. etasje	
30.8.83	A. WALDE		1:50		
Enebolig Anders Lomheim				Erstatning for:	Erstattet av:
				Grunnflate 114,4 m ²	
Henviisning:		Beregning:			